



SEZIONE ORIZZONTALE

scala 1:100

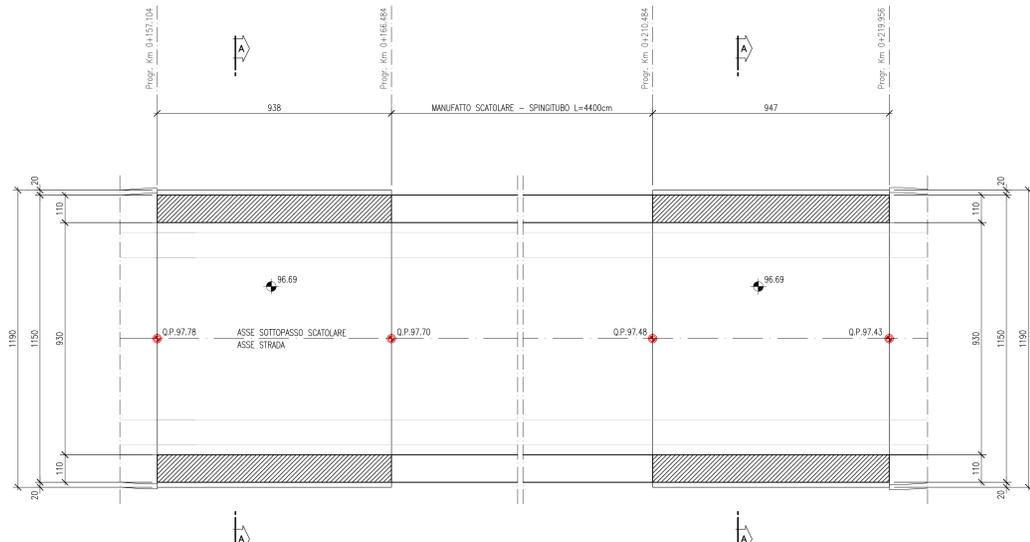


PIANTA

scala 1:1000

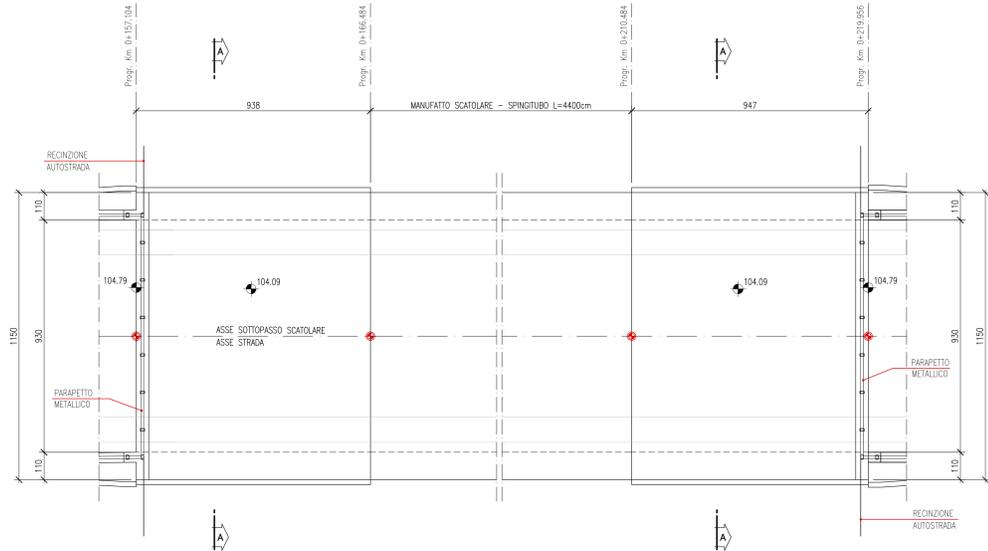


SEZIONE LONGITUDINALE

scala 1:100

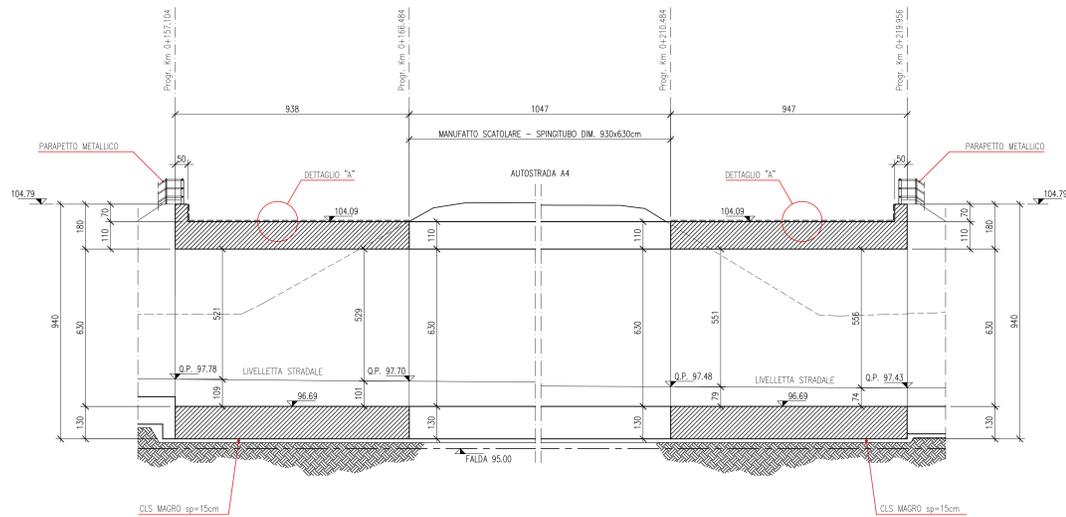


SEZIONE A-A

scala 1:50

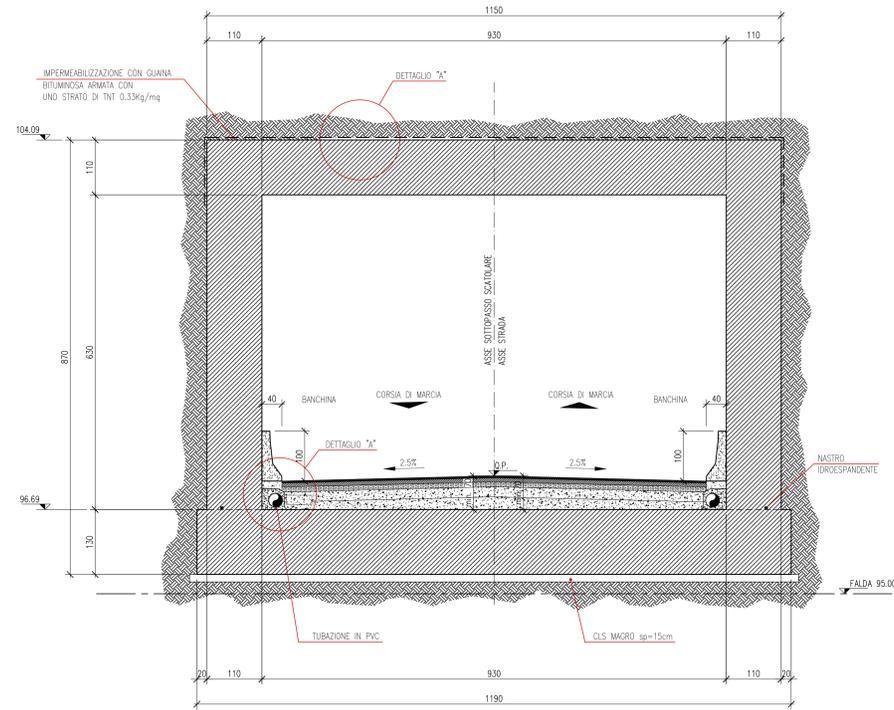


SEZIONE CORRENTE PARAPETTO CON PARIPEDE

SCALA 1:20

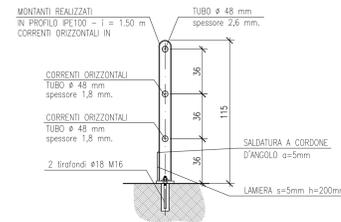


DETTAGLIO "A"

scala 1:10

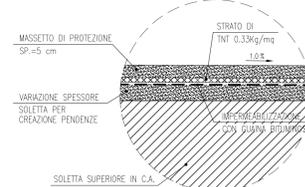

DETTAGLIO "B"

scala 1:10

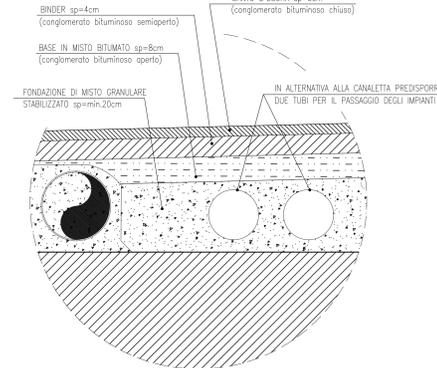

DESEGNI DI RIFERIMENTO

DESCRIZIONE	CODICE
Relazione generale di progetto, Sono 136+079.071	A202000E2P75L9300001
Pianimetria progetto 136+079.071	A202000E2P75L9300001
Profilo longitudinale 136+079.071	A202000E2P75L9300001
Sezioni trasversali 136+079.071	A202000E2P91F9300001
Sezioni tipo 136+079.071	A202000E2V21F9300001
Manufatto scatolare sotto AC - pianta prospetto e sezioni 136+079.071	A202000E2B2SL9300001
Muri andatori - profilo e sezioni 136+079.071	A202000E2FA1F9300001
Pianimetria manufatti in ca. 136+079.071	A202000E2B2SL9300002
Relazione di calcolo strutture in ca. 136+079.071	A202000E2CL5L9300001
Vasca di sollevamento e raccolta acque - Tav. 1 136+079.071	A202000E2B2SL9300003
Opere provvisorie 136+079.071	A202000E2PA1F9300001
Drenaggi acque di piattaforma 136+079.071	A202000E2P21F9300001
Impianti d'illuminazione, sollevamento e affini 136+079.071	A202000E2P25L9300001
Pianimetria stato di fatto 136+079.071	A202000E2P75L9300002
ELABORATI DI LINEA	
Pianimetria di linea A.C. da km 135+424.970 a km 136+224.970	A202000E2P73F0001136
Profilo longitudinale linea A.C. da km 135+700.000 a km 136+600.000	A202000E2P73F0001128
Sezioni trasversali linea A.C. da km 135+950.000 a km 136+250.000	A202000E2V90F0001184
Pianimetria sistemazioni idrauliche - km 135+424.970 a km 136+224.970	A202000E2P71D0002137
IL CODICE COMMESSA "A202" E' STATO SOSTITUITO CON "A05"	

NOTE GENERALI

- PER LE CARATTERISTICHE MATERIALI E INCIDENZE FARE RIFERIMENTO ALL'ELABORATO A202-00-D-E2-QX-SL0000-001
- LA QUOTA DI FALDA DI PROGETTO E' ASSUNTA PARI A QUOTA 95.00m s.l.m.



ALTA SOVRIGLIANZA:



GENERAL CONTRACTOR:



INFRASTRUTTURE FERROVIARIE STRATEGICHE DEFINITE DALLA LEGGE OBIETTIVO N. 443/01
LINEA A.V. /A.C. TORINO - VENEZIA Tratta MILANO - VERONA
Lotto funzionale Brescia-Verona
PROGETTO DEFINITIVO

SOTTOVIA ALLA PROG. 126+852 LINEA A.C. MANUFATTI SCATOLARI SOTTO A4 GETTATI IN OPERA
PIANTA, PROSPETTO E SEZIONI

COMMESSA	LOTTO	FASE	ENTE	TIPO DOC.	OPERAZIONE	PROGR.	REV.	SCALA
IN05	00	D	E2	BZ	SL9000	001	0	VARIE

Rev.	Data	Descrizione	Progettista	Data	Verificato	Data	Progettista	Data	Autorizzato/Data
0	31/03/14	EMISSIONE PER CDS	[Signature]	31/03/14	[Signature]	31/03/14	[Signature]	31/03/14	Cepav due Project Director [Signature]