SEZIONE ORIZZONTALE

scala 1:50

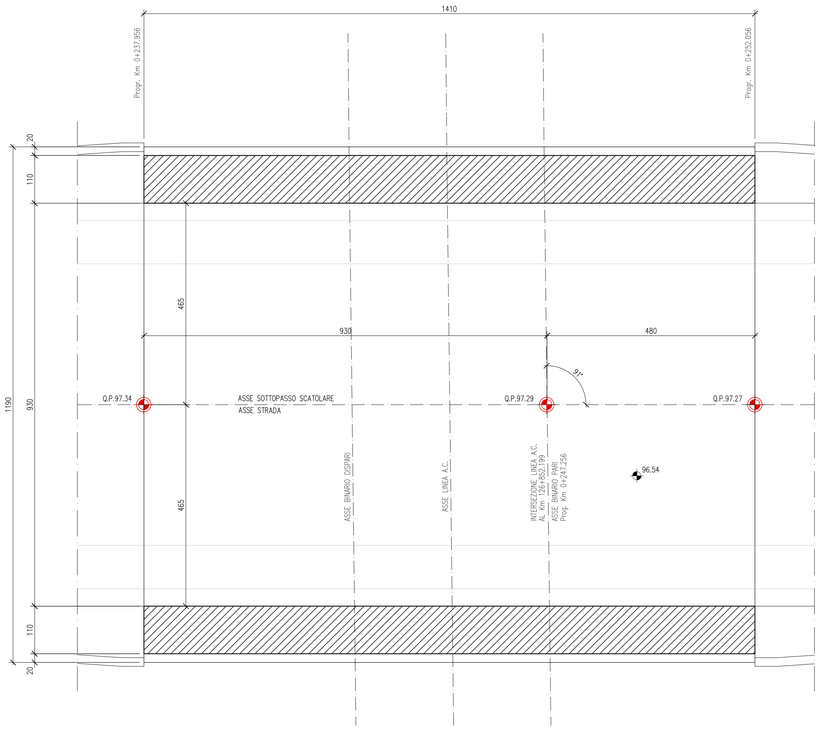

SEZIONE A–A

scala 1:50

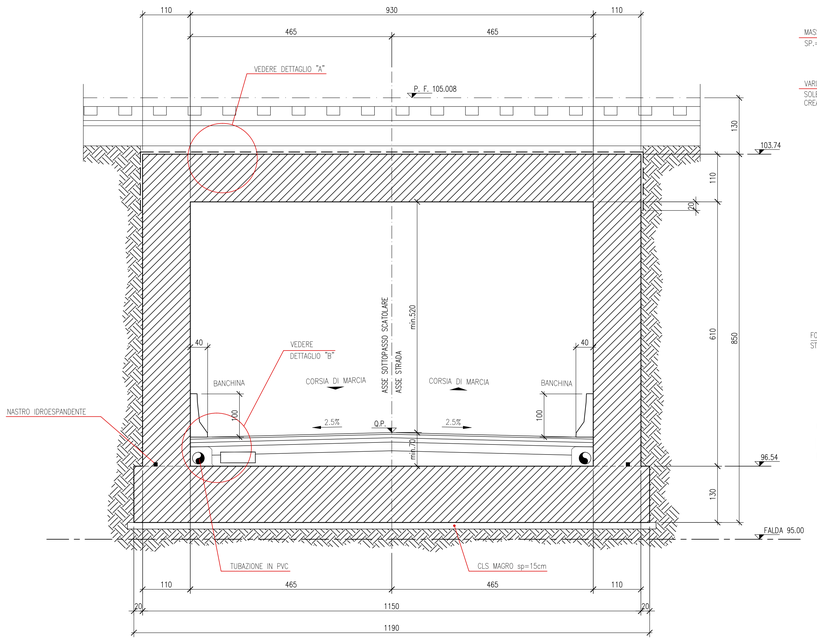

DETTAGLIO "A"

scala 1:10

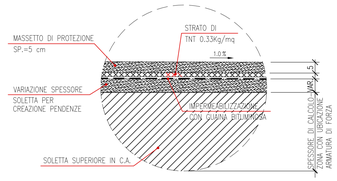

DETTAGLIO "B"

scala 1:10

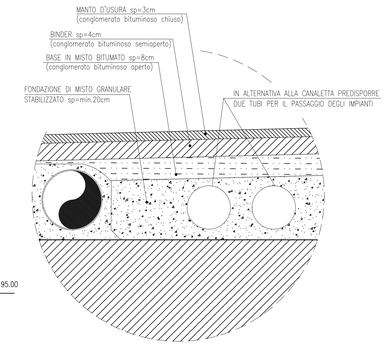

SEZIONE CORRENTE PARAPETTO CON PARAPIEDE

SCALA 1:20

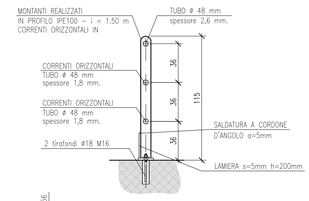

PIANTA

scala 1:50

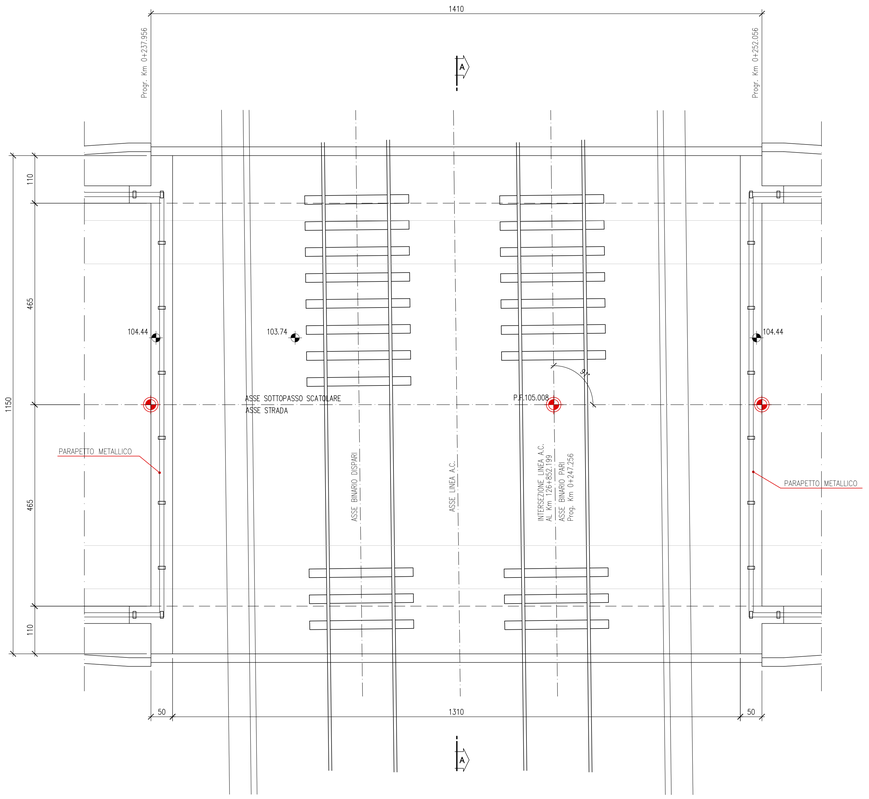

SEZIONE LONGITUDINALE

scala 1:50

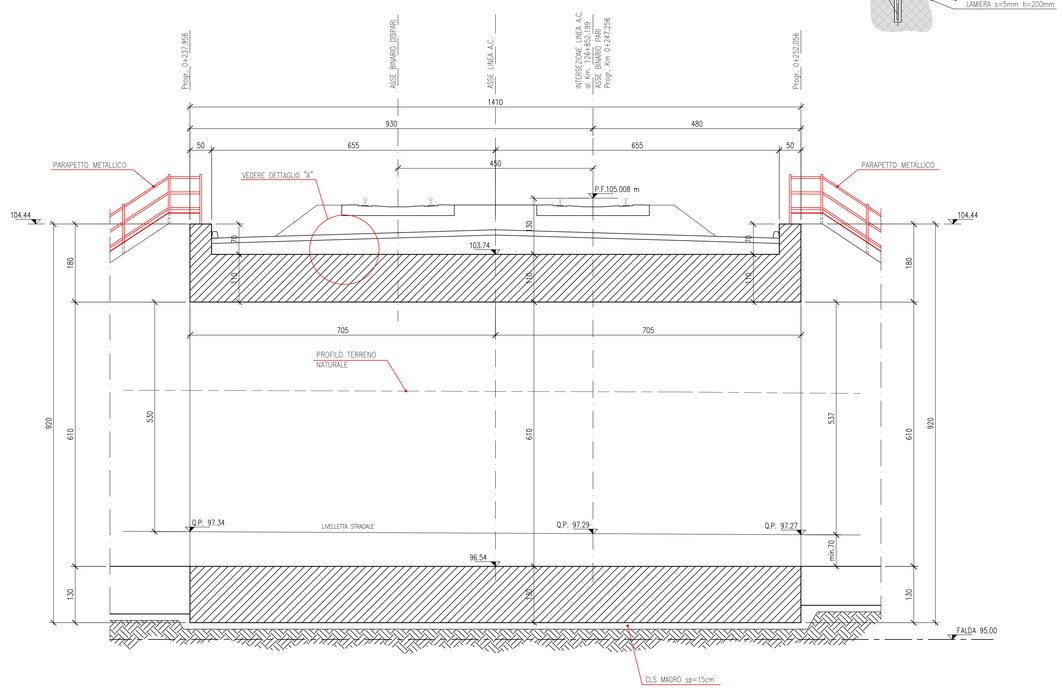

DISEGNI DI RIFERIMENTO

DESCRIZIONE	CODICE
Relazione generale di progetto_Sona 136+079,071	A202ODDE2RGITY9300001
Planimetria progetto 136+079,071	A202ODDE2P7SLY9300001
Profilo longitudinale 136+079,071	A202ODDE2F7SLY9300001
Sezioni trasversali 136+079,071	A202ODDE2W9ITY9300001
Sezioni tipo 136+079,071	A202ODDE2WZITY9300001
Manufatto scatolare sotto AC – pianta prospetto e sezioni 136+079,071	A202ODDE2BZSLY9300001
Muri andatori – profilo e sezioni 136+079,071	A202ODDE2FAITY9300001
Planimetria manufatti in c.a. 136+079,071	A202ODDE2BZSLY9300002
Relazione di calcolo strutture in c.a. 136+079,071	A202ODDE2CLSLY9300001
Vasca di sollevamento e raccolta acque – Tav. 1 136+079,071	A202ODDE2BZSLY9300003
Opere provvisionali 136+079,071	A202ODDE2PAITY9300001
Drenaggi acque di piattaforma 136+079,071	A202ODDE2PZITY9300001
Impianti d'illuminazione, sollevamento e affini 136+079,071	A202ODDE2PZSLY9300001
Planimetria stato di fatto 136+079,071	A202ODDE2P7SLY9300002
ELABORATI DI LINEA	
Planimetria di linea A.C. da km 135+424.970 a km 136+224.970	A202ODDE2P7IF0001136
Profilo longitudinale linea A.C. dal km 135+700.000 al km 136+600.000	A202ODDE2F7IF0001122
Sezioni trasversali linea A.C. da km 135+950.000 a km 136+250.000	A202ODDE2W9IF0001184
Planimetria sistemazioni idrauliche – km 135+424.970 a km 136+224.970	A202ODDE2P7ID0002137

IL CODICE COMMESSA "A202" E' STATO SOSTITUITO CON "IN05"

NOTE GENERALI

– PER LE CARATTERISTICHE MATERIALI E INCIDENZE FARE RIFERIMENTO ALL'ELABORATO A202–00–D–E2–QX–SL0000–001

– LA QUOTA DI FALDA DI PROGETTO E' ASSUNTA PARI A QUOTA 95.00m s.l.m.

RFI RETE FERROVIARIA ITALIANA
GRUPPO FERROVIE DELLO STATO

ALTA SORVEGLIANZA: ITALFERR GRUPPO FERROVIE DELLO STATO ITALIANE

GENERAL CONTRACTOR: Cepav due

INFRASTRUTTURE FERROVIARIE STRATEGICHE DEFINITE DALLA LEGGE OBIETTIVO N. 443/01

LINEA A.V. /A.C. TORINO - VENEZIA Tratta MILANO - VERONA
Lotto funzionale Brescia-Verona
PROGETTO DEFINITIVO

SOTTOVIA ALLLA PROG. 126+852 LINEA A.C.
MANUFATTO SCATOLARE SOTTO LINEA A.C.
PIANTA, PROSPETTO, SEZIONI

IL PROGETTISTA: saipem spa Tommaso Taranto
IL PROGETTISTA INTEGRATORE: saipem spa Tommaso Taranto

ALTA SORVEGLIANZA	Verificato	Data	Approvato	Data
ITALFERR				

COMMESSA	LOTTO	FASE	ENTE	TIPO DOC.	OPERA/DISCIPLINA	PROGR.	REV.	SCALA
IN05	00	D	E2	BZ	SL9000	002	0	VARIE

PROGETTAZIONE GENERAL CONTRACTOR

Rev.	Data	Descrizione	Redatto	Data	Verificato	Data	Approvato	Data
0	31/03/14	EMISSIONE PER CDS		31/03/14		31/03/14		31/03/14

Autorizzato/Data
Consorzio Cepav due
Project Director
Data:

Saipem S.p.a. COMM. 032121 | Data: 31/03/14 | Doc.N.: 41478_10.dwg

Progetto cofinanziato dalla Unione Europea

CUP: F81H91000000008

Scala di plot: 1:1