

PIANTA FONDAZIONI 1:200

DESCRIZIONE	CODICE
PLANIMETRIA LINEA A.C. DAL KM 129+254.970 AL KM 129+400.000	IN0500E2F10001137
PROFLO LONGITUDINALE LINEA A.C. DAL KM 128+500.000 AL KM 129+400.000	IN0500E2F10001114
RELAZIONE GEOTECNICA	IN0500E2B8V200001
TOMENI STRADALI - SEZIONE CIRCOLARE	IN0500E2B8V000004
TPOLOGICO SOLETTA IMPALCATI STRUTTURAZIONE MISTA - CATEGORIA C2 - LASTRE TRAUCAUTE	IN0500E2B2V000802
TPOLOGICO CARPENTERIA METALLICA IMPALCATO - CATEGORIA C2 - CONTROINTI SUPERIORI E RETINI SEMO	IN0500E2B2V000795
CAVALCAFERROVIA STRADE CAT C2 - CARPENTERIA IMPALCATO	IN0500E2B8V000007
TPOLOGICO CDF SMALTIMENTO ACQUE METEORICHE TAV 1/2	IN0500E2F2V0003001
TPOLOGICO CDF SMALTIMENTO ACQUE METEORICHE TAV 2/2	IN0500E2F2V0003002
SEZIONI TIPO IN RILEVATO STRADA CATEGORIA C2	IN0500E2B8V000403
CAVALCAFERROVIA SEZIONI TIPO OPERE D'ARTE STRADA CAT C2	IN0500E2B8V000403
CAVALCAFERROVIA PRESCRIZIONI MATERIALI E NOTE GENERALI	IN0500E2B0V000001
CAVALCAFERROVIA STRADE CATEGORIA C2-12 - CARPENTERIA PILE CON PUNTO AD 8 PAU	IN0500E2B8V0007004
CAVALCAFERROVIA STRADE CATEGORIA C2-12 - CARPENTERIA PILE CON PUNTO AD 8 PAU	IN0500E2B8V0005001
CAVALCAFERROVIA STRADE CATEGORIA C2 - CARPENTERIA SPALLE CON PUNTO AD 8 PAU	IN0500E2B8V0005005
CAVALCAFERROVIA STRADE CATEGORIA C2 - CARPENTERIA SPALLE CON PUNTO AD 12 PAU	IN0500E2B8V0004001
CDF SP. 27 DI MONGABIA - CAVALCAVIA 256 A4 - PR. DI CARATT. STRAT.	IN0500E2F8V0000001
CAVALCAFERROVIA SP 27 DI MONGABIA CAVALCAVIA 256 A4 IV25	
PIANTA FONDAZIONI ED IMPALCATO, TAV. 2/2	IN0500E2F8V2000002
CARPENTERIA PILE CON PUNTO AD 8 PAU	IN0500E2B8V2000001
CARPENTERIA PILE CON PUNTO AD 8 PAU	IN0500E2B8V2000002
SPALLA A CARPENTERIA	IN0500E2B8V2000001
APPARECCHI DI APPROGGIO E GIUNTI	IN0500E2A8V2000001
RELAZIONE DI CALCOLO IMPALCATO	IN0500E2C1V2000004
CARPENTERIA METALLICA IMPALCATO - DISENO D'ASSIDE - TAVOLA 1/4	IN0500E2B8V2000001
CARPENTERIA METALLICA IMPALCATO - DISENO D'ASSIDE - TAVOLA 1/4	IN0500E2B8V2000002
CARPENTERIA METALLICA IMPALCATO - DISENO D'ASSIDE - TAVOLA 3/4	IN0500E2B8V2000003
CARPENTERIA METALLICA IMPALCATO - DISENO D'ASSIDE - TAVOLA 4/4	IN0500E2B8V2000004
CARPENTERIA METALLICA IMPALCATO - TRAVERS - TAVOLA 1/3	IN0500E2B2V2000001
CARPENTERIA METALLICA IMPALCATO - TRAVERS - TAVOLA 2/3	IN0500E2B2V2000002
CARPENTERIA METALLICA IMPALCATO - TRAVERS - TAVOLA 3/3	IN0500E2B2V2000003
ASSE PRINCIPALE SEZIONI TRASVERSALI (TAV. 2/4)	IN0500E2W8V2000003
DIAGRAMMA DI VISUALE LIBERA E VELOCITA'	IN0500E2W8V2000001
ASSE PRINCIPALE PROFILO LONGITUDINALE	IN0500E2F8V2000001
ROTATORE PROFILO LONGITUDINALE	IN0500E2F8V2000002
ASSE PRINCIPALE SEZIONI TRASVERSALI (TAV. 1/4)	IN0500E2W8V2000001
ASSE PRINCIPALE SEZIONI TRASVERSALI (TAV. 3/4)	IN0500E2W8V2000002
ASSE PRINCIPALE SEZIONI TRASVERSALI (TAV. 1/4)	IN0500E2W8V2000004
ROTATORIA SUD SEZIONI TRASVERSALI (TAV. 1/3)	IN0500E2W8V2000005
ROTATORIA SUD SEZIONI TRASVERSALI (TAV. 2/3)	IN0500E2W8V2000006
ROTATORIA SUD SEZIONI TRASVERSALI (TAV. 3/3)	IN0500E2W8V2000007
ROTATORIA NORD SEZIONI TRASVERSALI (TAV. 1/3)	IN0500E2W8V2000008
ROTATORIA NORD SEZIONI TRASVERSALI (TAV. 2/3)	IN0500E2W8V2000009
ROTATORIA NORD SEZIONI TRASVERSALI (TAV. 3/3)	IN0500E2W8V2000010
RELAZIONE TECNICA GENERALE	IN0500E2B0E200001
PLANIMETRIA STATO DI FATTO E DI PROGETTO	IN0500E2F8V2000001
RELAZIONE DI CALCOLO SOTTOSTRUTTURE	IN0500E2C1V2000001
RELAZIONE DI CALCOLO APPARECCHI DI APPROGGIO E GIUNTI DI DILATAZIONE	IN0500E2C1V2000002
SPALLA B CARPENTERIA	IN0500E2B8V2000002
SEZIONE LONGITUDINALE E PROSPETTO	IN0500E2W8V2000001
PLANIMETRIA FASI COSTRUTTIVE	IN0500E2F8V2000001

NOTE GENERALI

- Q.P. = QUOTA PROGETTO PIANO VARELE CAVALCAFERROVIA
- TUTTE LE MISURE SONO ESPRESSE IN CENTIMETRI
- TUTTI GLI ANGOLI SONO ESPRESSE IN GRADI SESSAGESIMALI

CARATTERISTICHE DEI MATERIALI

PER PRESCRIZIONI MATERIALI ED INCIDENZA ARMATURA VEDERE ELABORATO:
 OPERE DI ATTRAVERSAMENTO STRADALE - TPOLOGICO CAVALCAFERROVIA
 PRESCRIZIONI MATERIALI E NOTE GENERALI

COMMITTENTE: **RFI** RETE FERROVIARIA ITALIANA GRUPPO FERROVIE DELLO STATO

ALTA SOVRIGLIANZA: **ITALFERR** GRUPPO FERROVIE DELLO STATO

GENERAL CONTRACTOR: **Cepav due**

INFRASTRUTTURE FERROVIARIE STRATEGICHE DEFINITE DALLA LEGGE OBIETTIVO N. 443/01

LINEA A.V. /A.C. TORINO - VENEZIA Tratta MILANO - VERONA
 Lotto funzionale Brescia-Verona
 PROGETTO DEFINITIVO

OPERE DI ATTRAVERSAMENTO STRADALE


CAVALCAFERROVIA SP 27 DI MONGABIA-CAVALCAVIA 256 A4
 km 128+748,490
 PIANTE FONDAZIONI ED IMPALCATO. TAV. 1/2

Verificato	Data	Approvato	Data
ITALFERR			

COMMESSA	LOTTO	FASE	ENTE	TPO/DOC.	OPERA/DESCRIZIONE	PROGR.	REV.	SCALA
IN05	00	D	E2	P9	IV25/03	001	0	1:200

Rev.	Data	Descrizione	Redatto	Data	Verificato	Data	Approvato	Data	Autorizzato/Data
0	31/03/14	EMMISSIONE PER CDS	SAI	31/03/14	SAI	31/03/14	SAI	31/03/14	Cepav due Project Director
1									
2									
3									

SAIsem S.p.a. COMM. 032121 Data: 31/03/14 Doc. N. 30590_08.dwg

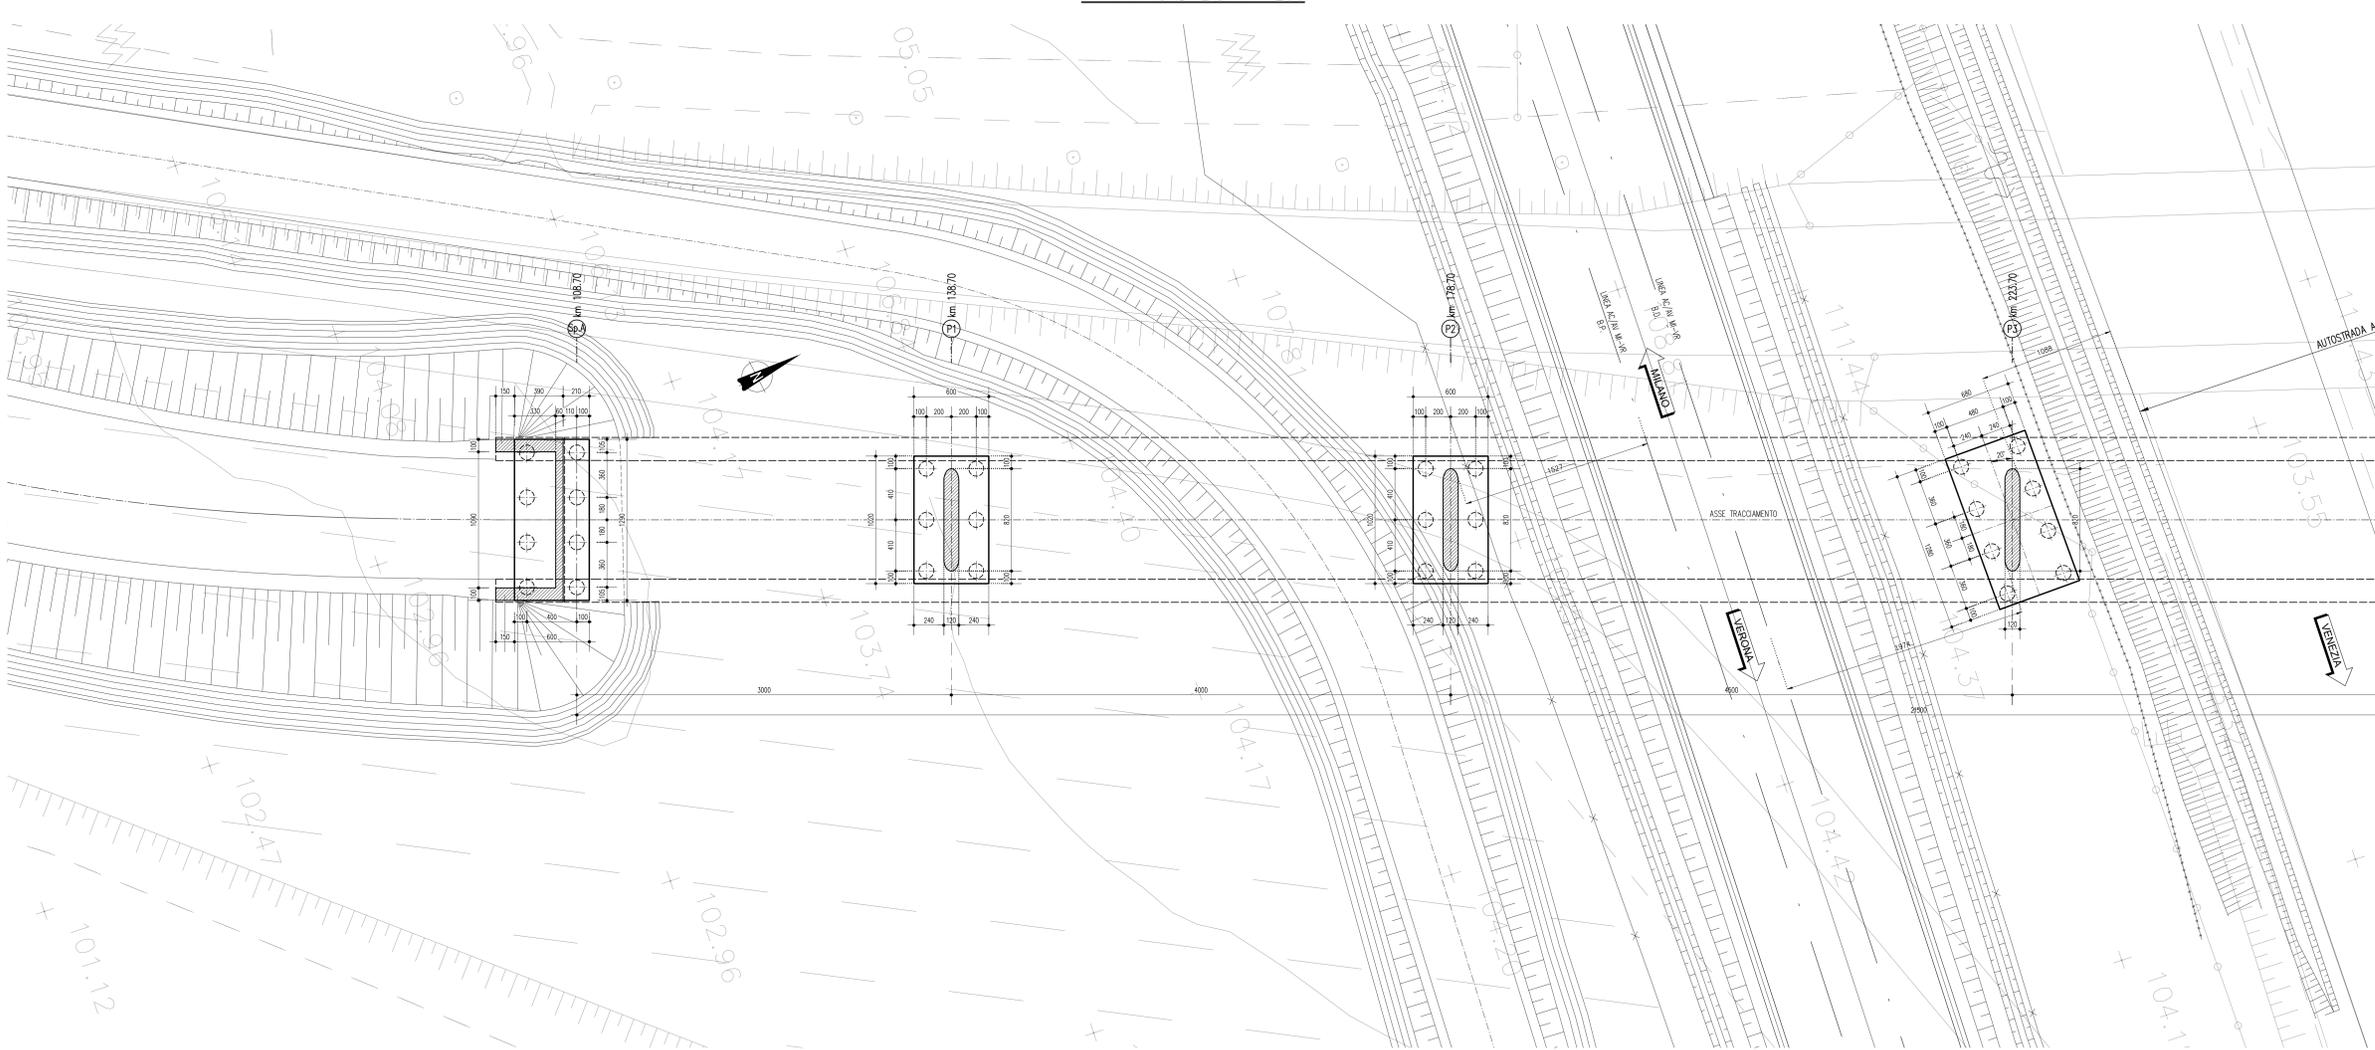

VISTA DALL'ALTO 1:200

