


PIANTA FONDAZIONI 1:200

DESCRIZIONE	CODICE
FUNDAZIONE LINEA A.C. DAL KM 128+254.970 AL KM 129+04.970	IN050002910001137
PROFLO LONGITUDINALE LINEA A.C. DAL KM 128+500.000 AL KM 129+000.000	IN050002910001114
RELAZIONE GEOTECNICA	IN050002980000001
TOMENI STRADALI - SEZIONE CIRCOLARE	IN050002880000004
TPOLOGICO SOLETTA IMPALCATI STRUTTURAZIONE VISTA - CATEGORIA C2 - LASTRE TRAUCAVIE	IN050002820000002
TPOLOGICO CARPENTERIA METALLICA IMPALCATO - CATEGORIA C2 - CONTROINTI SUPERIORI E RETINI SSMO	IN050002820000005
CAVALCAFERROVIA STRADE CAT C2 - CARPENTERIA IMPALCATO	IN050002880000007
TPOLOGICO CDF SMALTIMENTO ACQUE METEORICHE TAV 1/2	IN050002910000001
TPOLOGICO CDF SMALTIMENTO ACQUE METEORICHE TAV 2/2	IN050002910000002
SEZIONI TIPO IN RILEVATO STRADA CATEGORIA C2	IN050002880000403
CAVALCAFERROVIA SEZIONI TIPO OPERE D'ARTE STRADA CAT C2	IN050002880000403
CAVALCAFERROVIA PRESCRIZIONI MATERIALI E NOTE GENERALI	IN050002900000001
CAVALCAFERROVIA STRADE CATEGORIA C2-F2 - CARPENTERIA PILE CON PUNTO AD 8 PALI	IN050002880000004
CAVALCAFERROVIA STRADE CATEGORIA C2-F2 - CARPENTERIA PILE CON PUNTO AD 8 PALI	IN050002880000005
CAVALCAFERROVIA STRADE CATEGORIA C2 - CARPENTERIA SPALLE CON PUNTO AD 8 PALI	IN050002880000005
CAVALCAFERROVIA STRADE CATEGORIA C2 - CARPENTERIA SPALLE CON PUNTO AD 12 PALI	IN050002880000001
CDF S.P. 27 DI MONGABIA - CAVALCAVIA 256 A4 - PR. DI CARATT. STRAT.	IN050002910000001
CAVALCAFERROVIA SP 27 DI MONGABIA CAVALCAVIA 256 A4 IV25	
PIANTA FONDAZIONI ED IMPALCATO, TAV. 1/2	IN050002910000001
CARPENTERIA PILE CON PUNTO AD 8 PALI	IN050002880000001
CARPENTERIA PILE CON PUNTO AD 6 PALI	IN050002880000002
SPALLA A CARPENTERIA	IN050002880000001
APPARECCHI DI APPROSSO E GIUNTI	IN050002810000001
RELAZIONE DI CALCOLO IMPALCATO	IN050002810000004
CARPENTERIA METALLICA IMPALCATO - DISEGNO D'ASSEME - TAVOLA 1/4	IN050002810000001
CARPENTERIA METALLICA IMPALCATO - DISEGNO D'ASSEME - TAVOLA 1/4	IN050002810000002
CARPENTERIA METALLICA IMPALCATO - DISEGNO D'ASSEME - TAVOLA 3/4	IN050002810000003
CARPENTERIA METALLICA IMPALCATO - DISEGNO D'ASSEME - TAVOLA 4/4	IN050002810000004
CARPENTERIA METALLICA IMPALCATO - TRAVERS - TAVOLA 1/3	IN050002820000001
CARPENTERIA METALLICA IMPALCATO - TRAVERS - TAVOLA 2/3	IN050002820000002
CARPENTERIA METALLICA IMPALCATO - TRAVERS - TAVOLA 3/3	IN050002820000003
ASSE PRINCIPALE SEZIONI TRASVERSALI (TAV. 2/4)	IN050002810000003
DIAGRAMMA DI VISUALE LIBERA E VELOCITA'	IN050002810000001
ASSE PRINCIPALE, PROFLO LONGITUDINALE	IN050002810000001
ROTATORE, PROFLO LONGITUDINALE	IN050002810000002
ASSE PRINCIPALE, SEZIONI TRASVERSALI (TAV. 1/4)	IN050002810000001
ASSE PRINCIPALE, SEZIONI TRASVERSALI (TAV. 3/4)	IN050002810000002
ASSE PRINCIPALE, SEZIONI TRASVERSALI (TAV. 4/4)	IN050002810000004
ROTATORIA SUD, SEZIONI TRASVERSALI (TAV. 1/3)	IN050002810000005
ROTATORIA SUD, SEZIONI TRASVERSALI (TAV. 2/3)	IN050002810000006
ROTATORIA SUD, SEZIONI TRASVERSALI (TAV. 3/3)	IN050002810000007
ROTATORIA NORD, SEZIONI TRASVERSALI (TAV. 1/3)	IN050002810000008
ROTATORIA NORD, SEZIONI TRASVERSALI (TAV. 2/3)	IN050002810000009
ROTATORIA NORD, SEZIONI TRASVERSALI (TAV. 3/3)	IN050002810000010
RELAZIONE TECNICA GENERALE	IN050002800000001
PLANNIMETRIA STATO DI FATTO E DI PROGETTO	IN050002910000001
RELAZIONE DI CALCOLO SOTTOSTRUTTURE	IN050002810000001
RELAZIONE DI CALCOLO APPARECCHI DI APPROSSO E GIUNTI DI DILATAZIONE	IN050002810000002
SPALLA B CARPENTERIA	IN050002880000402
SEZIONE LONGITUDINALE E PROSPETTO	IN050002910000001
PLANNIMETRIA FASI COSTRUTTIVE	IN050002910000001

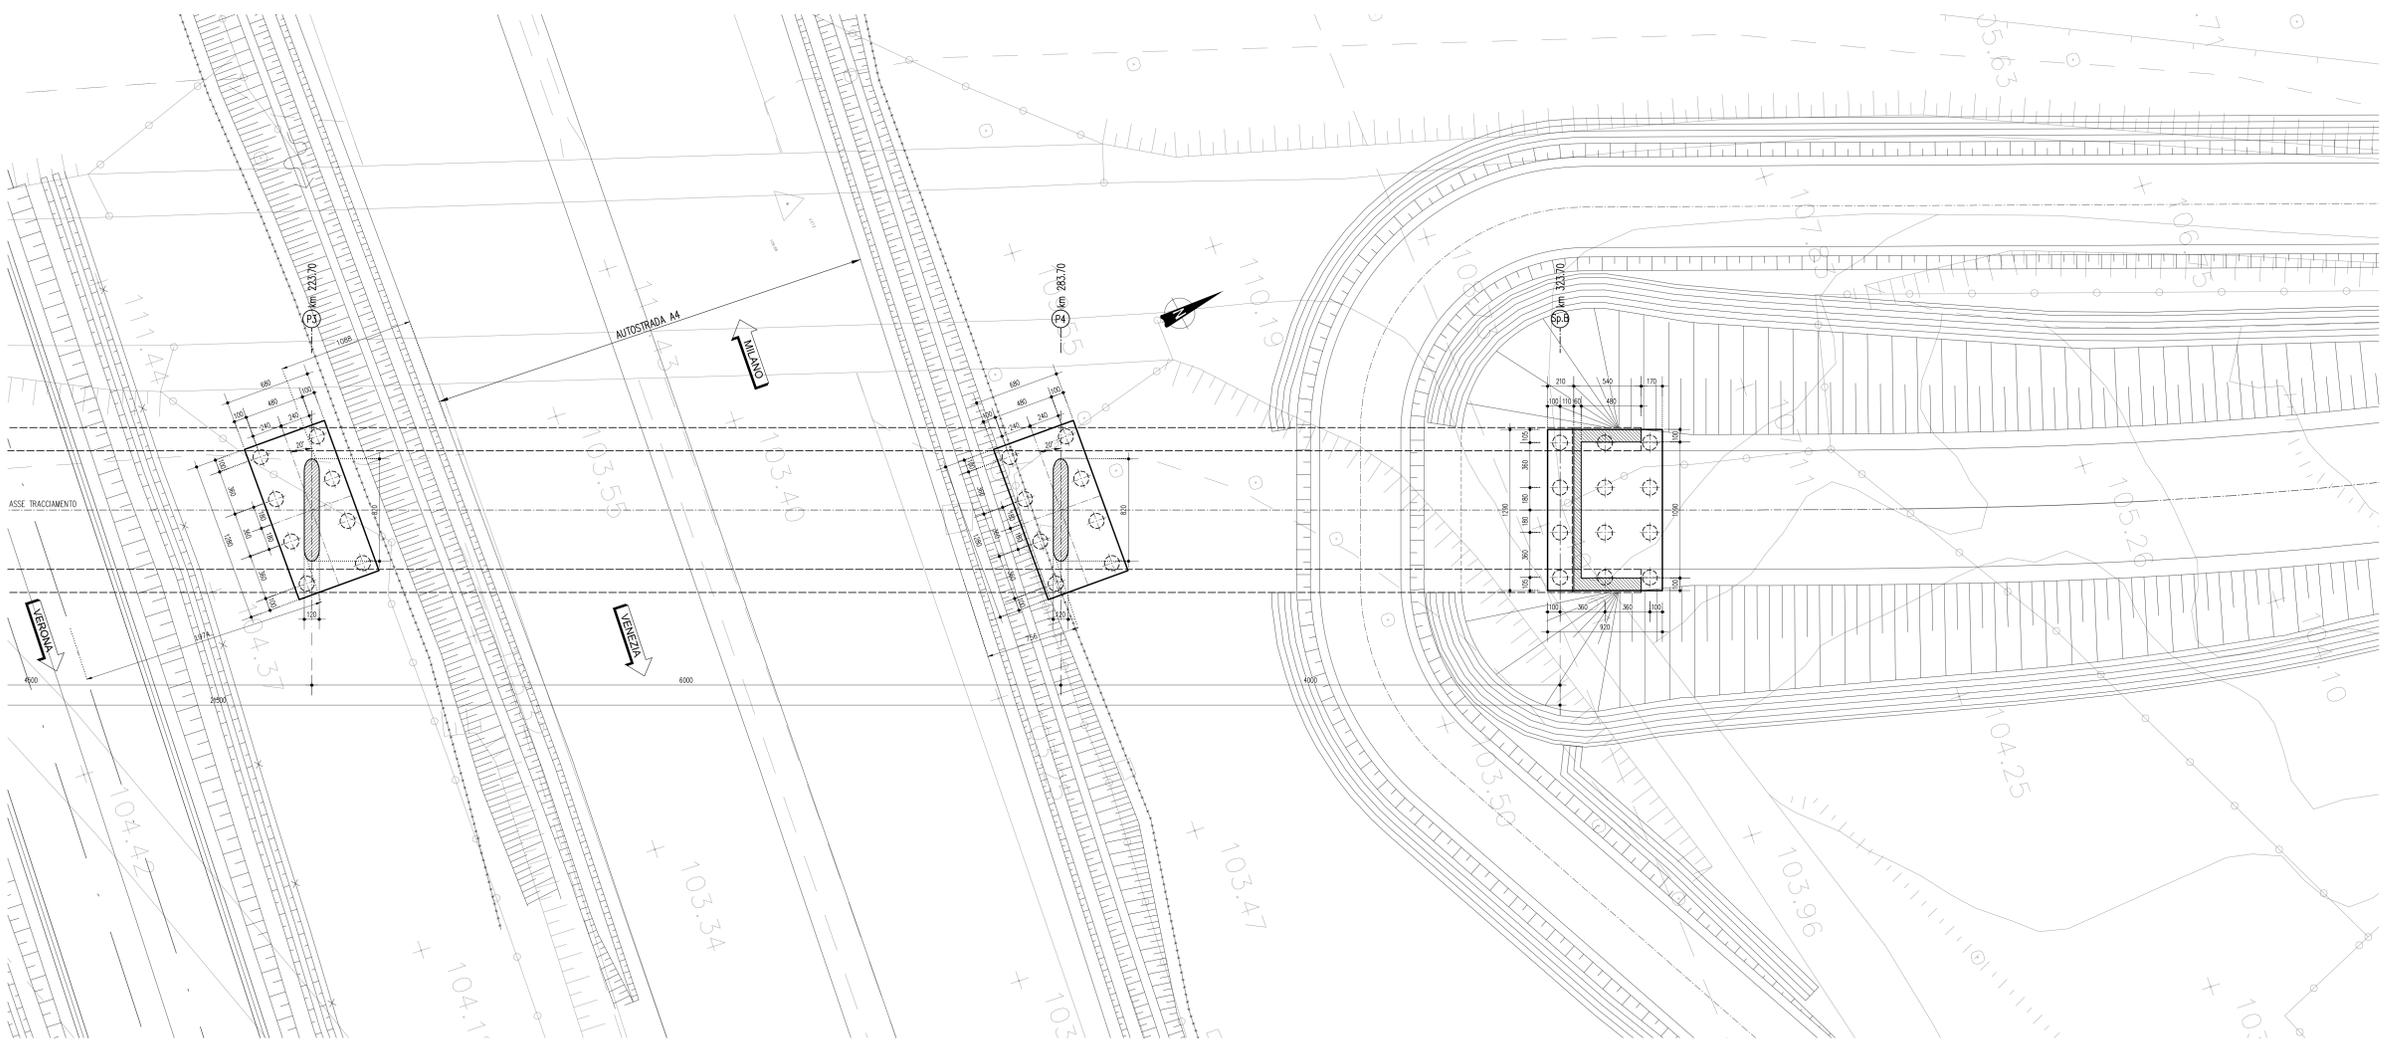


NOTE GENERALI

- Q.P. = QUOTA PROGETTO PIANO VARELE CAVALCAFERROVIA
- TUTTE LE MISURE SONO ESPRESSE IN CENTIMETRI
- TUTTI GLI ANGOLI SONO ESPRESSE IN GRADI SESSADECIMALI

CARATTERISTICHE DEI MATERIALI

PER PRESCRIZIONI MATERIALI ED INCIDENZA ARMATURA VEDERE ELABORATO:
 OPERE DI ATTRAVERSAMENTO STRADALE - TIPOLOGICO CAVALCAFERROVIA
 PRESCRIZIONI MATERIALI E NOTE GENERALI

VISTA DALL'ALTO 1:200

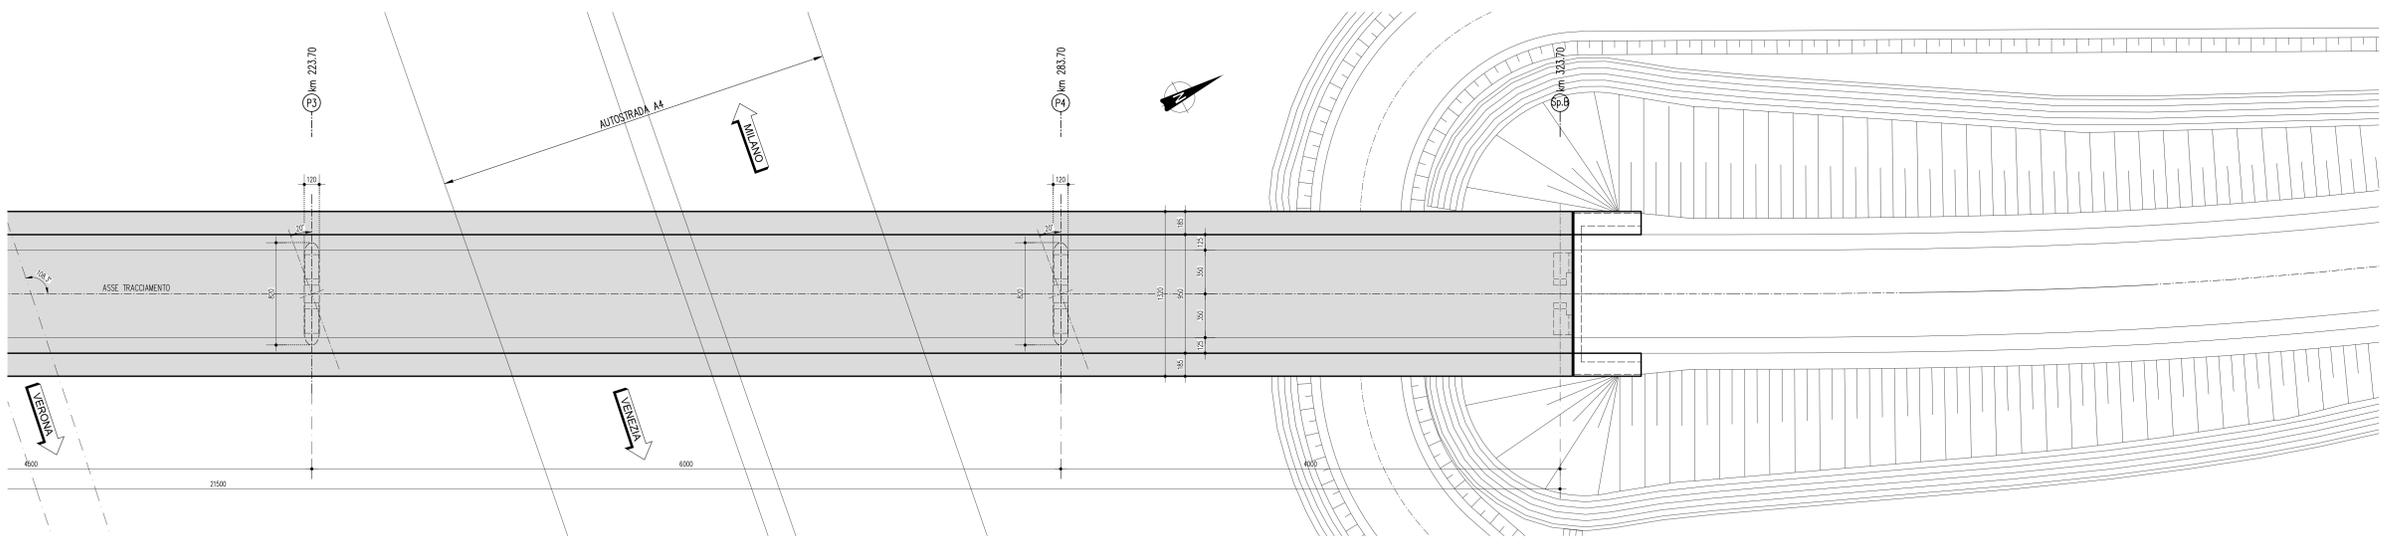

COMMITTENTE:  **RFI**
 RETE FERROVIARIA ITALIANA
 GRUPPO FERROVIE DELLO STATO

ALTA SOVRIGLIANZA:  **ITALFERR**
 GRUPPO FERROVIE DELLO STATO

GENERAL CONTRACTOR:  **Cepav due**

INFRASTRUTTURE FERROVIARIE STRATEGICHE DEFINITE DALLA LEGGE OBIETTIVO N. 443/01
LINEA A.V. /A.C. TORINO - VENEZIA Tratta MILANO - VERONA
 Lotto funzionale Brescia-Verona
PROGETTO DEFINITIVO

OPERE DI ATTRAVERSAMENTO STRADALE
 CAVALCAFERROVIA SP 27 DI MONGABIA-CAVALCAVIA 256 A4
 km 128+748,490
 PIANTE FONDAZIONI ED IMPALCATO. TAV. 2/2

ALTA SOVRIGLIANZA  Verificato Data Approvato Data

COMMESSA LOTTO FASE ENTE TIPO DOC. OPERA/DESCRIZIONE Progr. REV. SCALA
 IN05 00 D E2 P9 IV2503 002 0 1:200

PROGETTAZIONE GENERAL CONTRACTOR

Rev.	Data	Descrizione	Redatto	Data	Verificato	Data	Approvato	Data	Autore/Disegnato/Consegnato
0	31/03/14	EMISSIONE PER CDS	PAOLO	31/03/14	PAOLO	31/03/14	PAOLO	31/03/14	Cepav due Project Director Paolo
1									
2									
3									

Saipem S.p.a. COMM. 032121 Data: 31/03/14 Doc. N. 20843_00.dwg

Progetto cofinanziato dalla Unione Europea

Scalo di plot: 1

CLP: B11910000008