PLANIMETRIA STATO DI FATTO

SCALA 1:1000

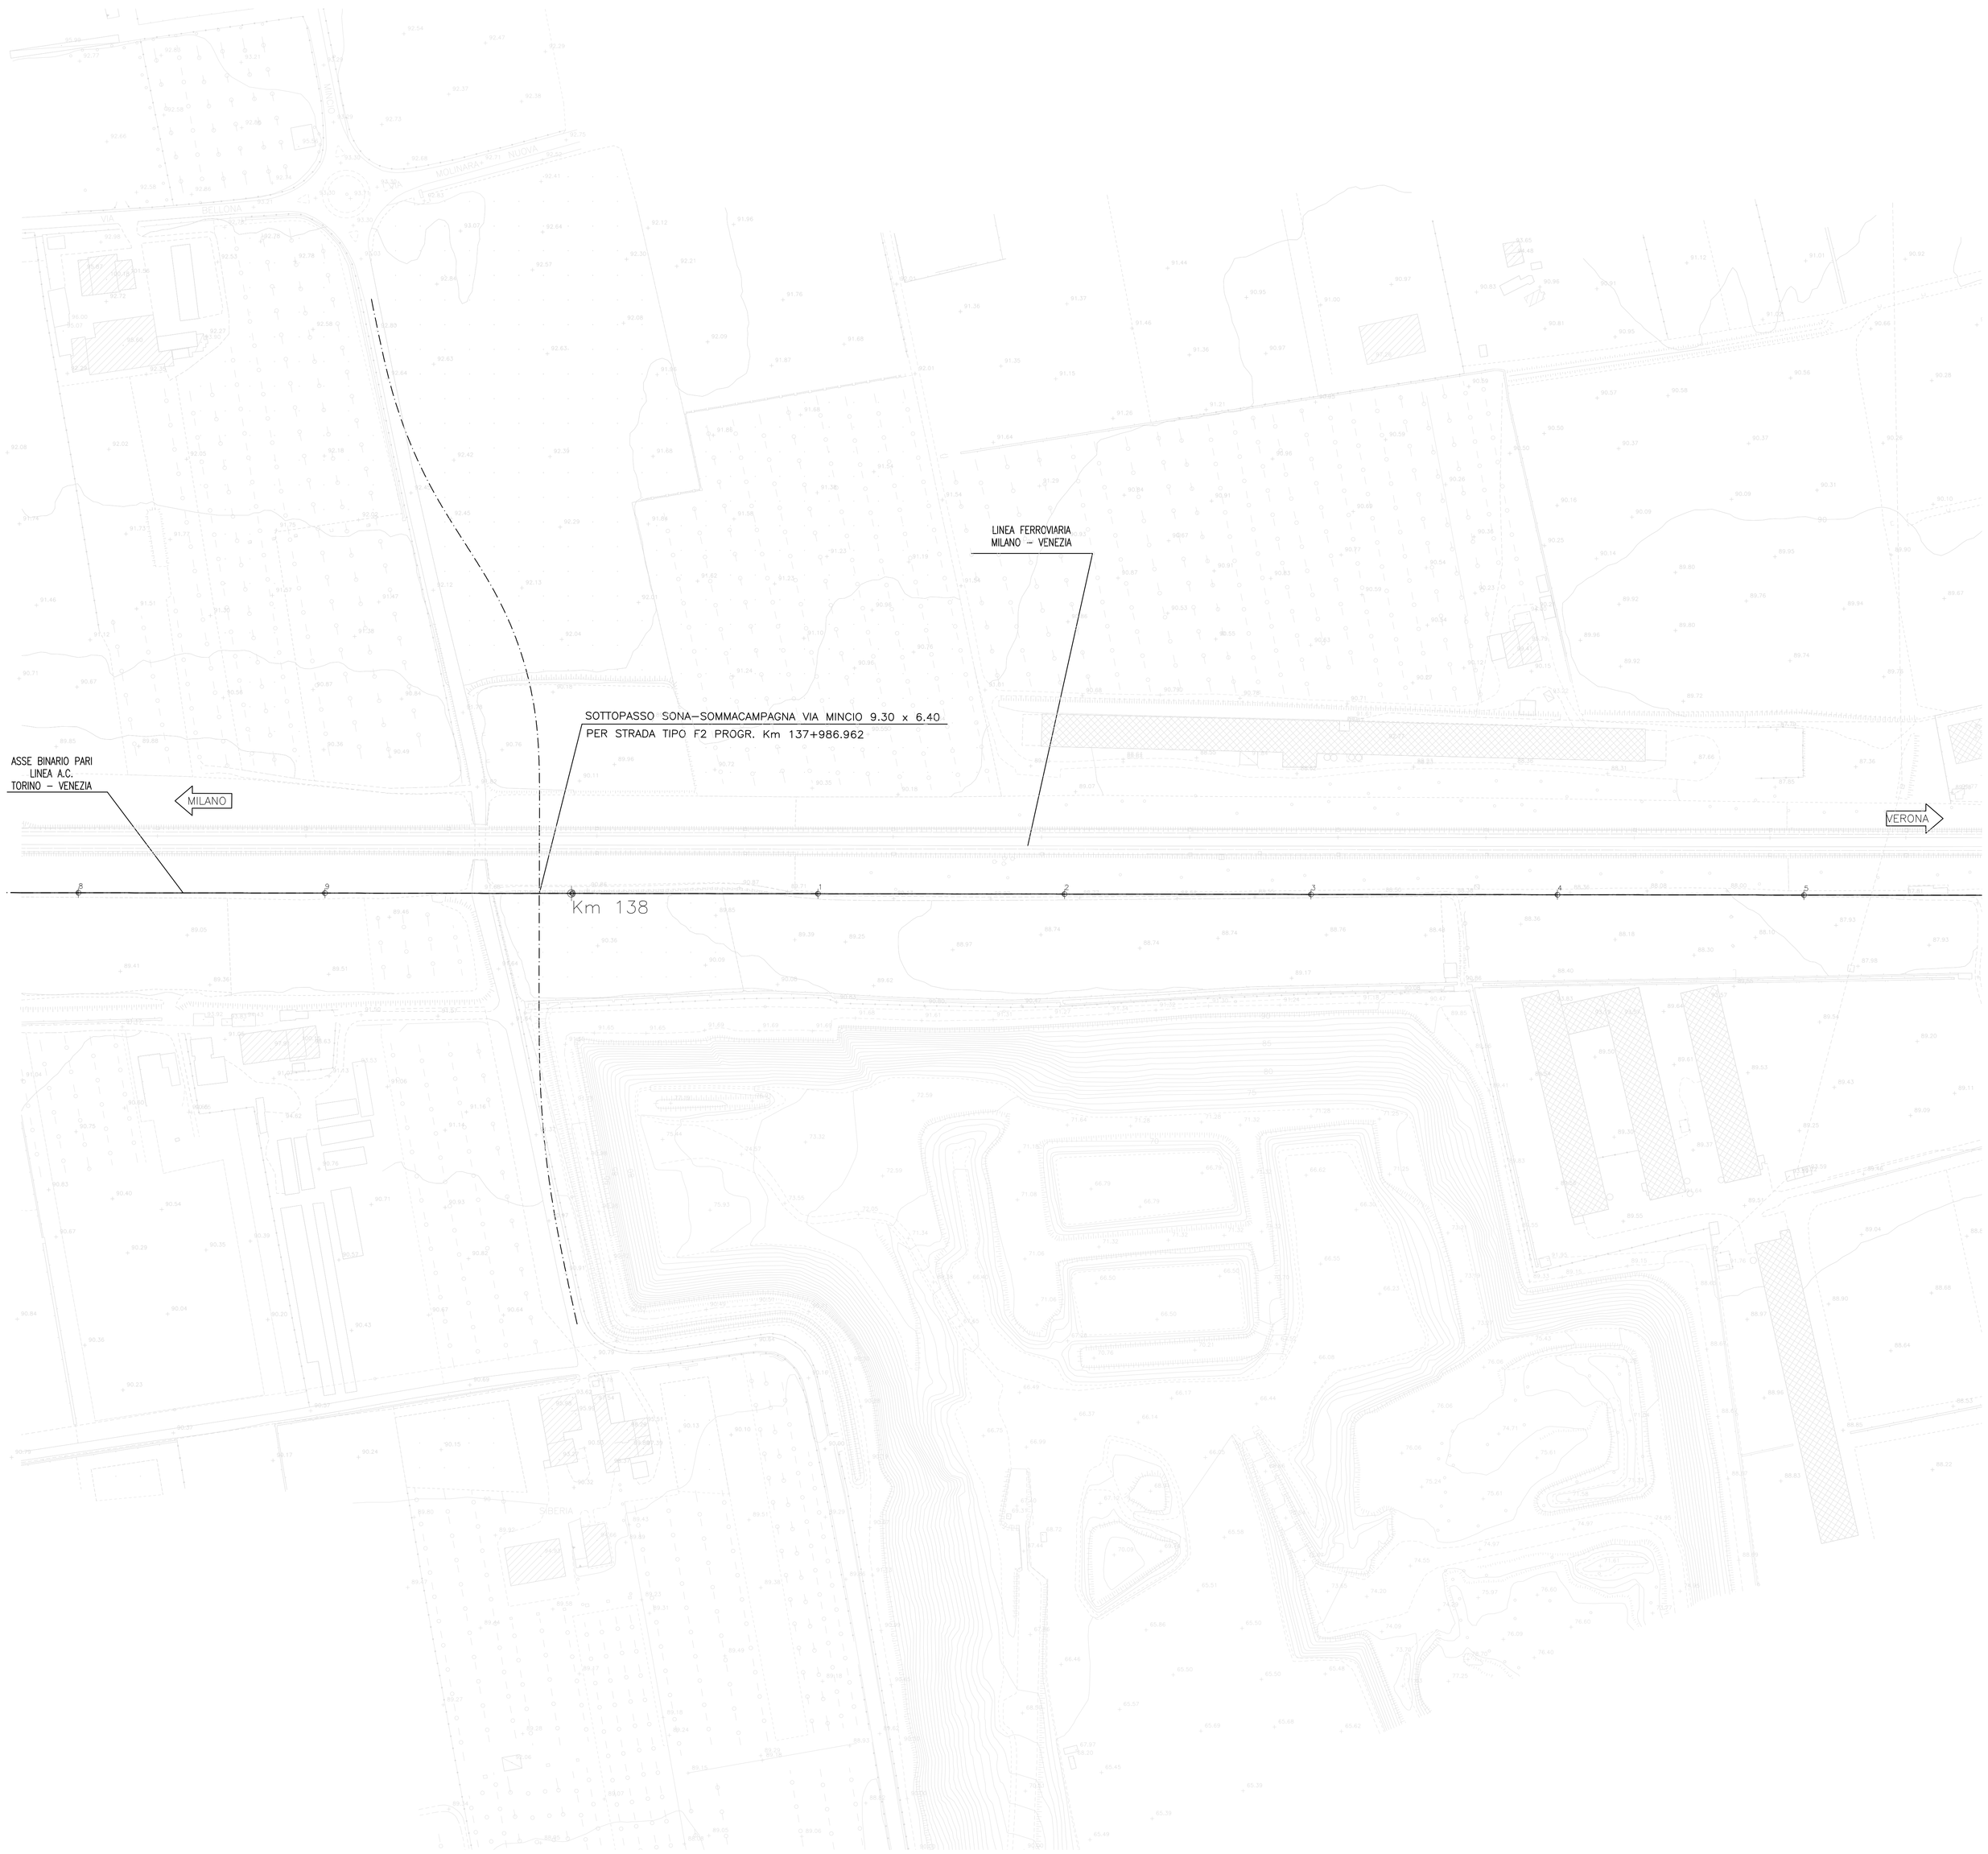

DISEGNI DI RIFERIMENTO

DESCRIZIONE	CODICE
Relazione generale di progetto_Sona 137+986,962	A20200DE2RGIT9400001
Planimetria progetto 137+986,962	A20200DE2P7SL9400001
Profilo longitudinale 137+986,962	A20200DE2F7SL9400001
Sezioni trasversali – Tav. 1 137+986,962	A20200DE2W9IT9400001
Sezioni trasversali – Tav. 2 137+986,962	A20200DE2W9IT9400002
Sezioni tipo 137+986,962	A20200DE2WZIT9400001
Manufatto scatolare sotto AC – pianta prospetto e sezioni 137+986,962	A20200DE2BZSL9400001
Manufatto scatolare a spinta – pianta prospetto e sezioni 137+986,962	A20200DE2BZSL9400002
Muri andatori – profilo 137+986,962	A20200DE2FAIT9400001
Muri andatori – sezioni tipo carpenteria 137+986,962	A20200DE2BZIT9400001
Planimetria manufatti in c.a. 137+986,962	A20200DE2B9SL9400001
Relazione di calcolo strutture in c.a. 137+986,962	A20200DE2CLSL9400001
Fasi esecutive 137+986,962	A20200DE2AZSL9400001
Vasca di sollevamento e raccolta acque 137+986,962	A20200DE2BZSL9400003
Opere provvisionali 137+986,962	A20200DE2PAIT9400001
Viabilità di cucitura planimetria e sez tipo 137+986,962	A20200DE2PZIT9400001
Drenaggi acque di piattaforma 137+986,962	A20200DE2PZIT9400002
Impianti d'illuminazione, sollevamento e affini 137+986,962	A20200DE2PZSL9400001
Manufatto scatolare sotto SS11 – pianta prospetto e sezioni 137+986,962	A20200DE2BZSL9400004
Sezioni trasversali – Tav. 3 137+986,962	A20200DE2W9IT9400003
Planimetria stato di fatto 137+986,962	A20200DE2P7SL9400002
ELABORATI DI LINEA	
Planimetria linea AC da Km 137+824.970 a Km 138+624.970	A20200DE2P7IF0001139
Plan. sist. idr. – Km 137+824.970 – Km 138+624.970	A20200DE2P7ID0002139
Profilo longitudinale linea AC dal Km 137+500.00 al Km 138+400.00	A20200DE2F7IF0001124
Sezioni trasversali linea AC da Km 137+850.000 a Km 138+000.000	A20200DE2W9IF0001189

IL CODICE COMMESSA "A202" E' STATO SOSTITUITO CON "IN05"

NOTE GENERALI

CARATTERISTICHE DEI MATERIALI

COMMITTENTE:

RFI RETE FERROVIARIA ITALIANA
GRUPPO FERROVIE DELLO STATO ITALIANE

ALTA SORVEGLIANZA:

ITALFERR
GRUPPO FERROVIE DELLO STATO ITALIANE

GENERAL CONTRACTOR:

Cepav due

INFRASTRUTTURE FERROVIARIE STRATEGICHE DEFINITE DALLA LEGGE OBIETTIVO N. 443/01

LINEA A.V. /A.C. TORINO - VENEZIA Tratta MILANO - VERONA
Lotto funzionale Brescia-Verona
PROGETTO DEFINITIVO

SOTTOVIA ALLA PROG. 137+986 LINEA A.C.

PLANIMETRIA STATO DI FATTO

IL PROGETTISTA
saipem spa
Trasmissioni Terrestri
Dottore in Ingegneria Civile Iscritto all'Albo degli Ingegneri della Provincia di Milano al n. 24.848 Dott. Ing. Alessandro Pesenti
Ai sensi e nella qualità di Direttore di Dipartimento
Tel. 02 [illegible] Fax 02 [illegible]
CF. e P.IVA [illegible]

IL PROGETTISTA INTEGRATORE
saipem spa
Trasmissioni Terrestri
Dottore in Ingegneria Civile Iscritto all'Albo degli Ingegneri della Provincia di Milano al n. 24.848 Dott. Ing. Alessandro Pesenti
Ai sensi e nella qualità di Direttore di Dipartimento
Tel. 02 [illegible] Fax 02 [illegible]
CF. e P.IVA [illegible]

ALTA SORVEGLIANZA ITALFERR

Verificato	Data	Approvato	Data

COMMESSA	LOTTO	FASE	ENTE	TIPO DOC.	OPERA/DISCIPLINA	PROGR.	REV.	SCALA
IN05	00	D	E2	P7	SL9400	002	0	1:1000

PROGETTAZIONE GENERAL CONTRACTOR — Autorizzato/Data

Rev.	Data	Descrizione	Redatto	Data	Verificato	Data	Approvato	Data
0	31/03/14	EMISSIONE PER CDS	[illegible]	31/03/14	DI NARDO	31/03/14	LAZZARI	31/03/14
1								
2								
3								

Consorzio Cepav due
Project Director
(Ing. F. Lombardi)
Data:

Saipem S.p.a. COMM. 032121 — Data: 31/03/14 — Doc.N. 42078_01.dwg

Progetto cofinanziato dalla Unione Europea

CUP: F81H91000000008

Scala di plot: 1:1