PLANIMETRIA VIABILITA' DI RICUCITURA 1:1000

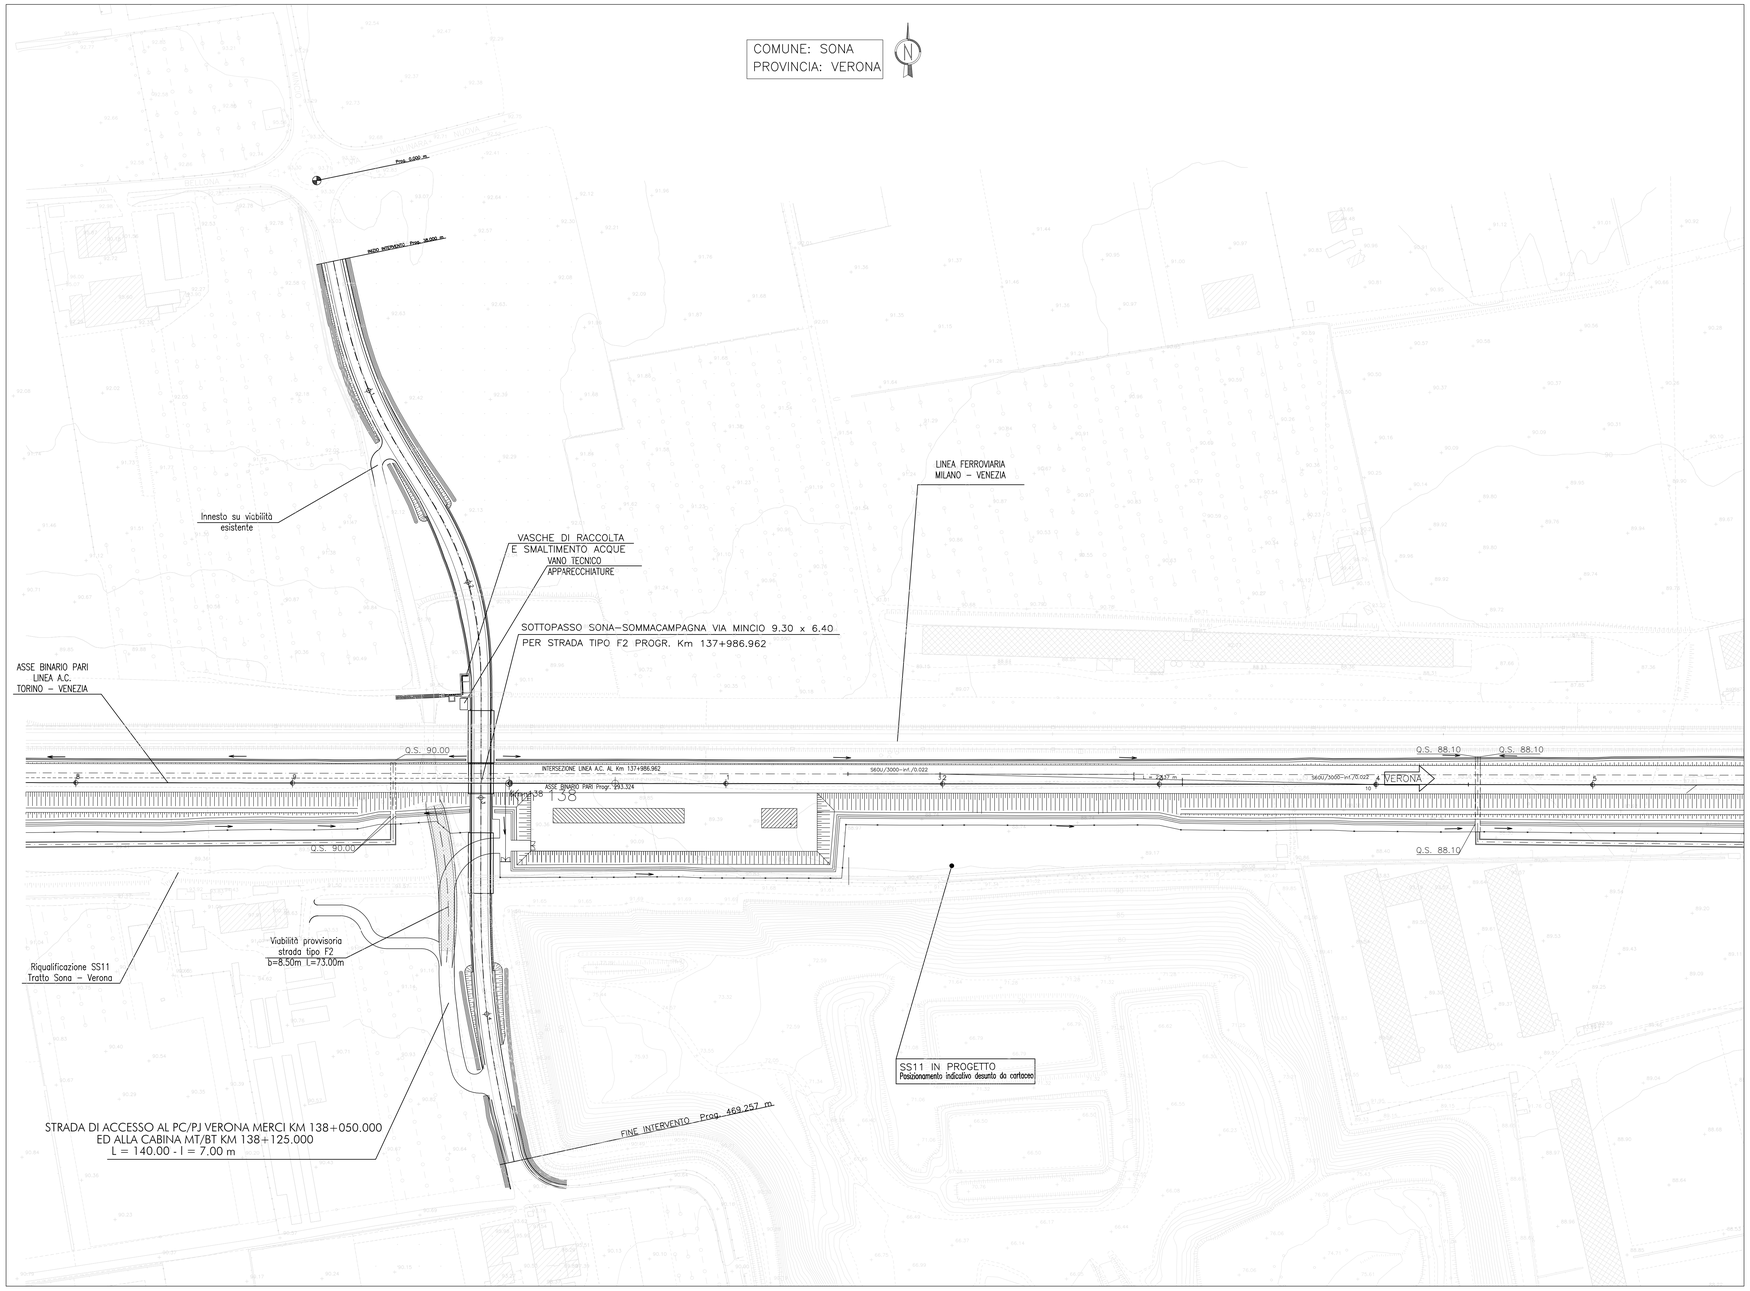

SEZIONE TIPO VIABILITA' DI CUCITURA

SEZIONE TIPO IN RILEVATO (PAVIMENTAZIONE IN CONGLOMERATO BITUMINOSO)
Scala 1:50

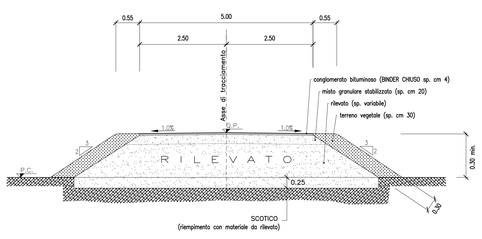

SEZIONE TIPO VIABILITA' PROVVISORIA

SEZIONE TIPO IN RILEVATO (H < 1.50 m) sc. 1:50

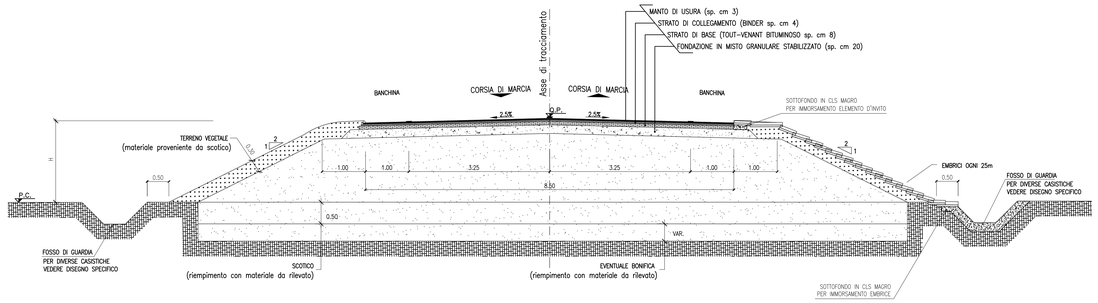

DISEGNI DI RIFERIMENTO

DESCRIZIONE	CODICE
Relazione generale di progetto_Sona 137+986,962	A202000E2RGIT9400001
Planimetria progetto 137+986,962	A202000E2P7SL9400001
Profilo longitudinale 137+986,962	A202000E2F7SL9400001
Sezioni trasversali – Tav. 1 137+986,962	A202000E2W9IT9400001
Sezioni trasversali – Tav. 2 137+986,962	A202000E2W9IT9400002
Sezioni tipo 137+986,962	A202000E2WZIT9400001
Manufatto scatolare sotto AC – pianta prospetto e sezioni 137+986,962	A202000E2BZSL9400001
Manufatto scatolare a spinta – pianta prospetto e sezioni 137+986,962	A202000E2BZSL9400002
Muri andatori – profilo 137+986,962	A202000E2FAIT9400001
Muri andatori – sezioni tipo carpenteria 137+986,962	A202000E2BZIT9400001
Planimetria manufatti in c.a. 137+986,962	A202000E2B9SL9400001
Relazione di calcolo strutture in c.a. 137+986,962	A202000E2CLSL9400001
Fasi esecutive 137+986,962	A202000E2AZSL9400001
Vasca di sollevamento e raccolta acque 137+986,962	A202000E2BZSL9400003
Opere provvisionali 137+986,962	A202000E2PAIT9400001
Viabilità di cucitura planimetria e sez tipo 137+986,962	A202000E2PZIT9400001
Drenaggi acque di piattaforma 137+986,962	A202000E2PZIT9400002
Impianti d'illuminazione, sollevamento e affini 137+986,962	A202000E2PZSL9400001
Manufatto scatolare sotto SS11 – pianta prospetto e sezioni 137+986,962	A202000E2BZSL9400004
Sezioni trasversali – Tav. 3 137+986,962	A202000E2W9IT9400003
Planimetria stato di fatto 137+986,962	A202000E2P7SL9400002
ELABORATI DI LINEA	
Planimetria linea AC da Km 137+824.970 a Km 138+624.970	A202000E2P7IF0001139
Plan. sist. idr. – Km 137+824.970 – Km 138+624.970	A202000E2P7ID0002139
Profilo longitudinale linea AC dal Km 137+500.00 al Km 138+400.00	A202000E2F7IF0001124
Sezioni trasversali linea AC da Km 137+850.000 a Km 138+000.000	A202000E2W9IF0001189
IL CODICE COMMESSA "A202" E' STATO SOSTITUITO CON "IN05"	

NOTE GENERALI

– TUTTE LE MISURE SONO ESPRESSE IN METRI, SALVO OVE DIVERSAMENTE INDICATO

VIABILITA' PROVVISORIA

– ELABORATO VALIDO SOLO AI FINI DEL PROGETTO STRADALE

CARATTERISTICHE DEI MATERIALI

COMMITTENTE:
RFI RETE FERROVIARIA ITALIANA
GRUPPO FERROVIE DELLO STATO ITALIANE

ALTA SORVEGLIANZA:
ITALFERR
GRUPPO FERROVIE DELLO STATO ITALIANE

GENERAL CONTRACTOR:
Cepav due

INFRASTRUTTURE FERROVIARIE STRATEGICHE DEFINITE DALLA LEGGE OBIETTIVO N. 443/01

LINEA A.V. /A.C. TORINO - VENEZIA Tratta MILANO - VERONA
Lotto funzionale Brescia-Verona
PROGETTO DEFINITIVO

SOTTOVIA ALLA PROG. 137+986 LINEA A.C.
VIABILITA' DI CUCITURA - PLANIMETRIA E SEZIONI TIPO

IL PROGETTISTA INTEGRATORE
Saipem spa
Tomaso Longo, Tiziana Tarantino
Ordine Ingegneri della Provincia Nord Milano all'albo degli Ingegneri della Sezione A settore civile e ambientale al n. 4424 e all'albo degli Ingegneri della Sezione A Settore civile e ambientale al n. 5.660/A
Tel. 02 520 [illegible] 02 520 [illegible]
CF e P.IVA 00825790157

ALTA SORVEGLIANZA
ITALFERR

	Verificato	Data	Approvato	Data

COMMESSA	LOTTO	FASE	ENTE	TIPO DOC.	OPERA/DISCIPLINA	PROGR.	REV.	SCALA
IN05	00	D	E2	PZ	SL9400	003	0	VARIE

PROGETTAZIONE GENERAL CONTRACTOR — Autorizzato/Data

Rev.	Data	Descrizione	Redatto	Data	Verificato	Data	Approvato	Data
0	31/03/14	EMISSIONE PER CDS		31/03/14		31/03/14		31/03/14
1								
2								
3								

Consorzio Cepav due
Project Director
Ing. F. Cognardo
Data:

Saipem S.p.a. COMM. 032121 | Data: 31/03/14 | Doc.N. IN0500DE2PZSL9400030.dwg

Progetto cofinanziato dalla Unione Europea

CUP: F81H91000000008

Scala di plot: 1:1