

SITUAZIONE ESISTENTE - VISTA S/N

SITUAZIONE FUTURA - VISTA S/N

NOTE

DISEGNI DI RIFERIMENTO


N° DISEGNO	DESCRIZIONE

Tavola 4.1 b


REV.	DATA	DESCRIZIONE	ELAB.	CONTR.	VISTO	APPR.
2	30/11/18	TERZA EMISSIONE	ANP			MIE
1	21/11/18	SECONDA EMISSIONE	ANP			MIE
0	29/10/18	PRIMA EMISSIONE	PS	ANP	ANP	MIE

<p>Cliente:</p>  <p>ERG EVOLVING ENERGIES</p>		<p>BSETEC</p> <p>ENGINEERING & CONTRACTING</p>	
<p>Progetto:</p> <p>INGEGNERIA PER AUTORIZZAZIONE TG OPEN CICLE</p>		<p>Commessa:</p> <p>SE-7050</p>	<p>Rif. Cliente:</p>
<p>Oggetto:</p> <p>NUOVO IMPIANTO TG "VISTE ELETTROFILTRO" SITUAZIONE ESISTENTE E FUTURA</p>		<p>Impianto:</p> <p>SA1/N</p>	<p>Scala:</p> <p>1:300</p>
<p>Sostituisce il:</p>		<p>Sostituito dal:</p>	

Documento:	Foglio:	Nome File:	Rev.:
SE-C-7050-DA-PL-203	1 / 1	7050_2DAPL203	2
		Data:	30/11/2018

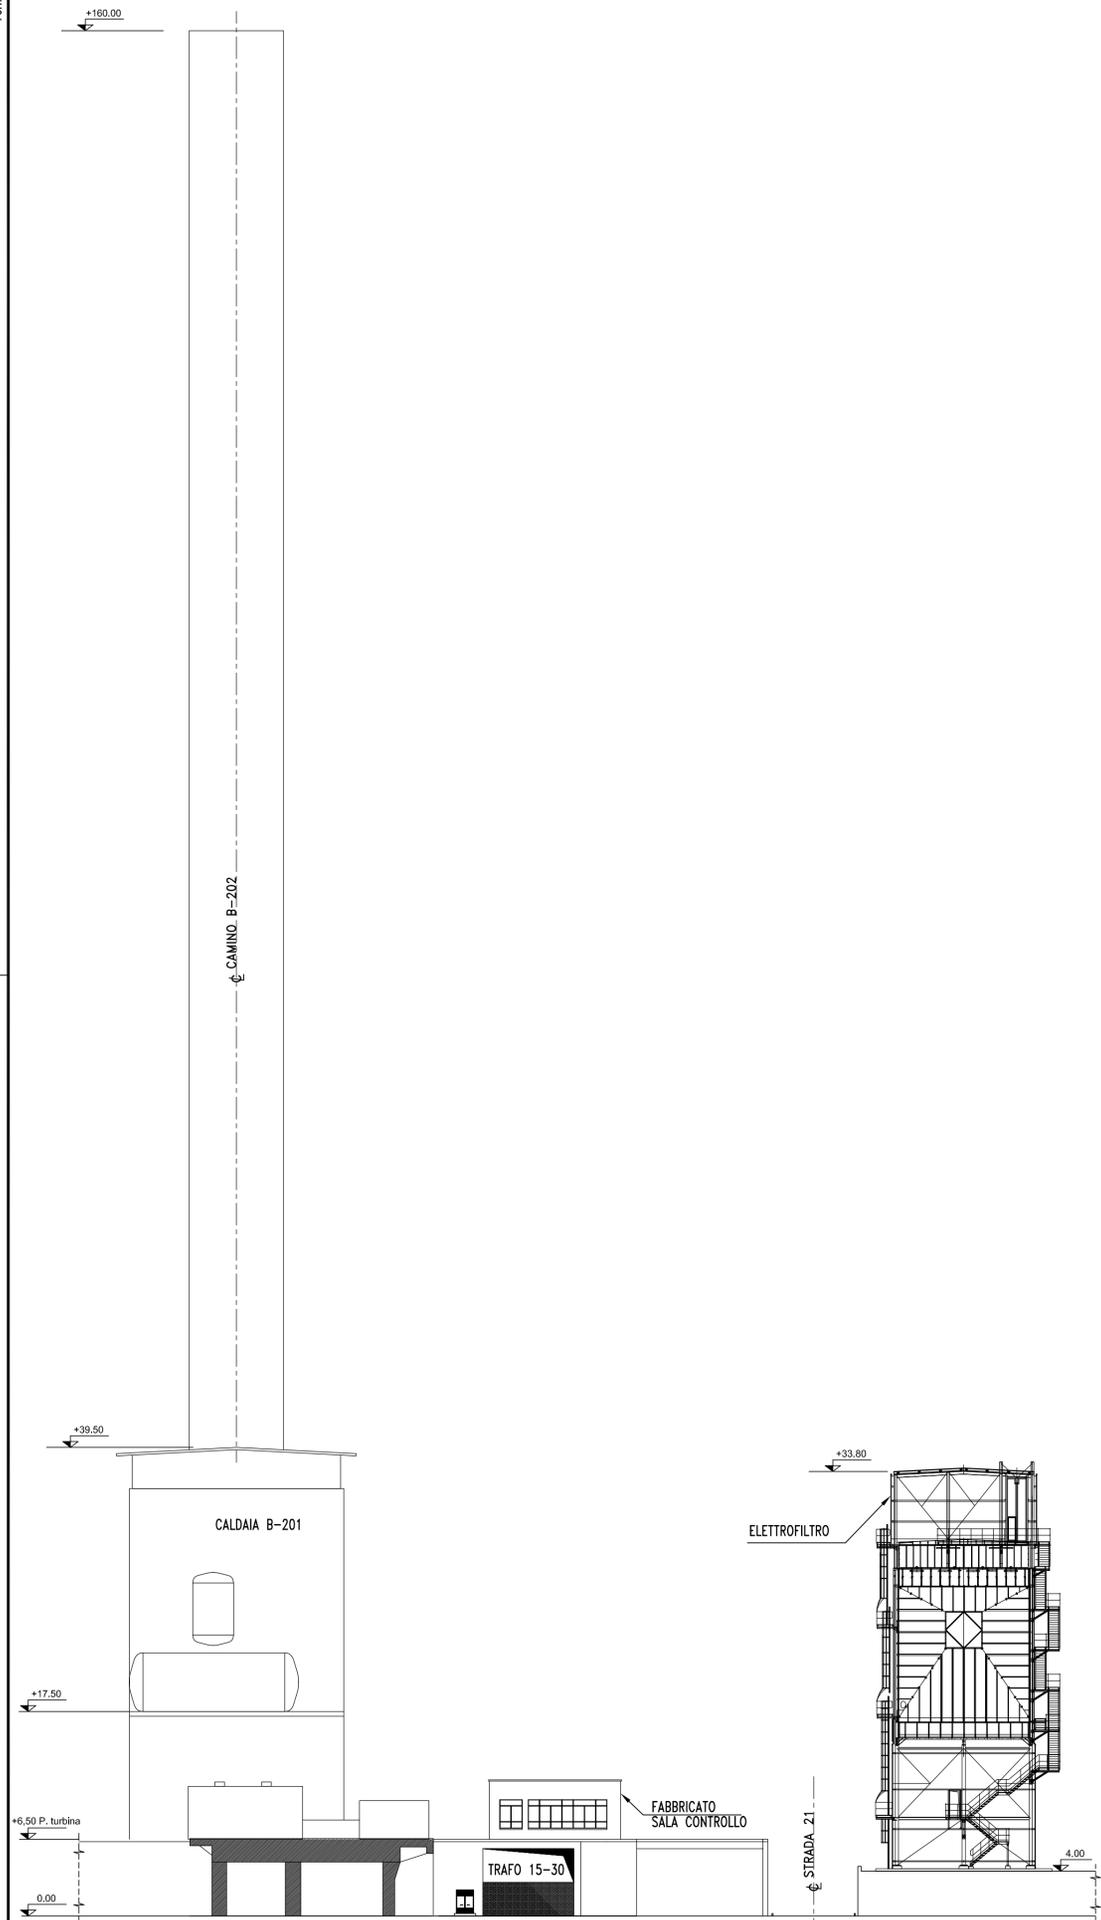

VISTA LATO EST SITUAZIONE ESISTENTE

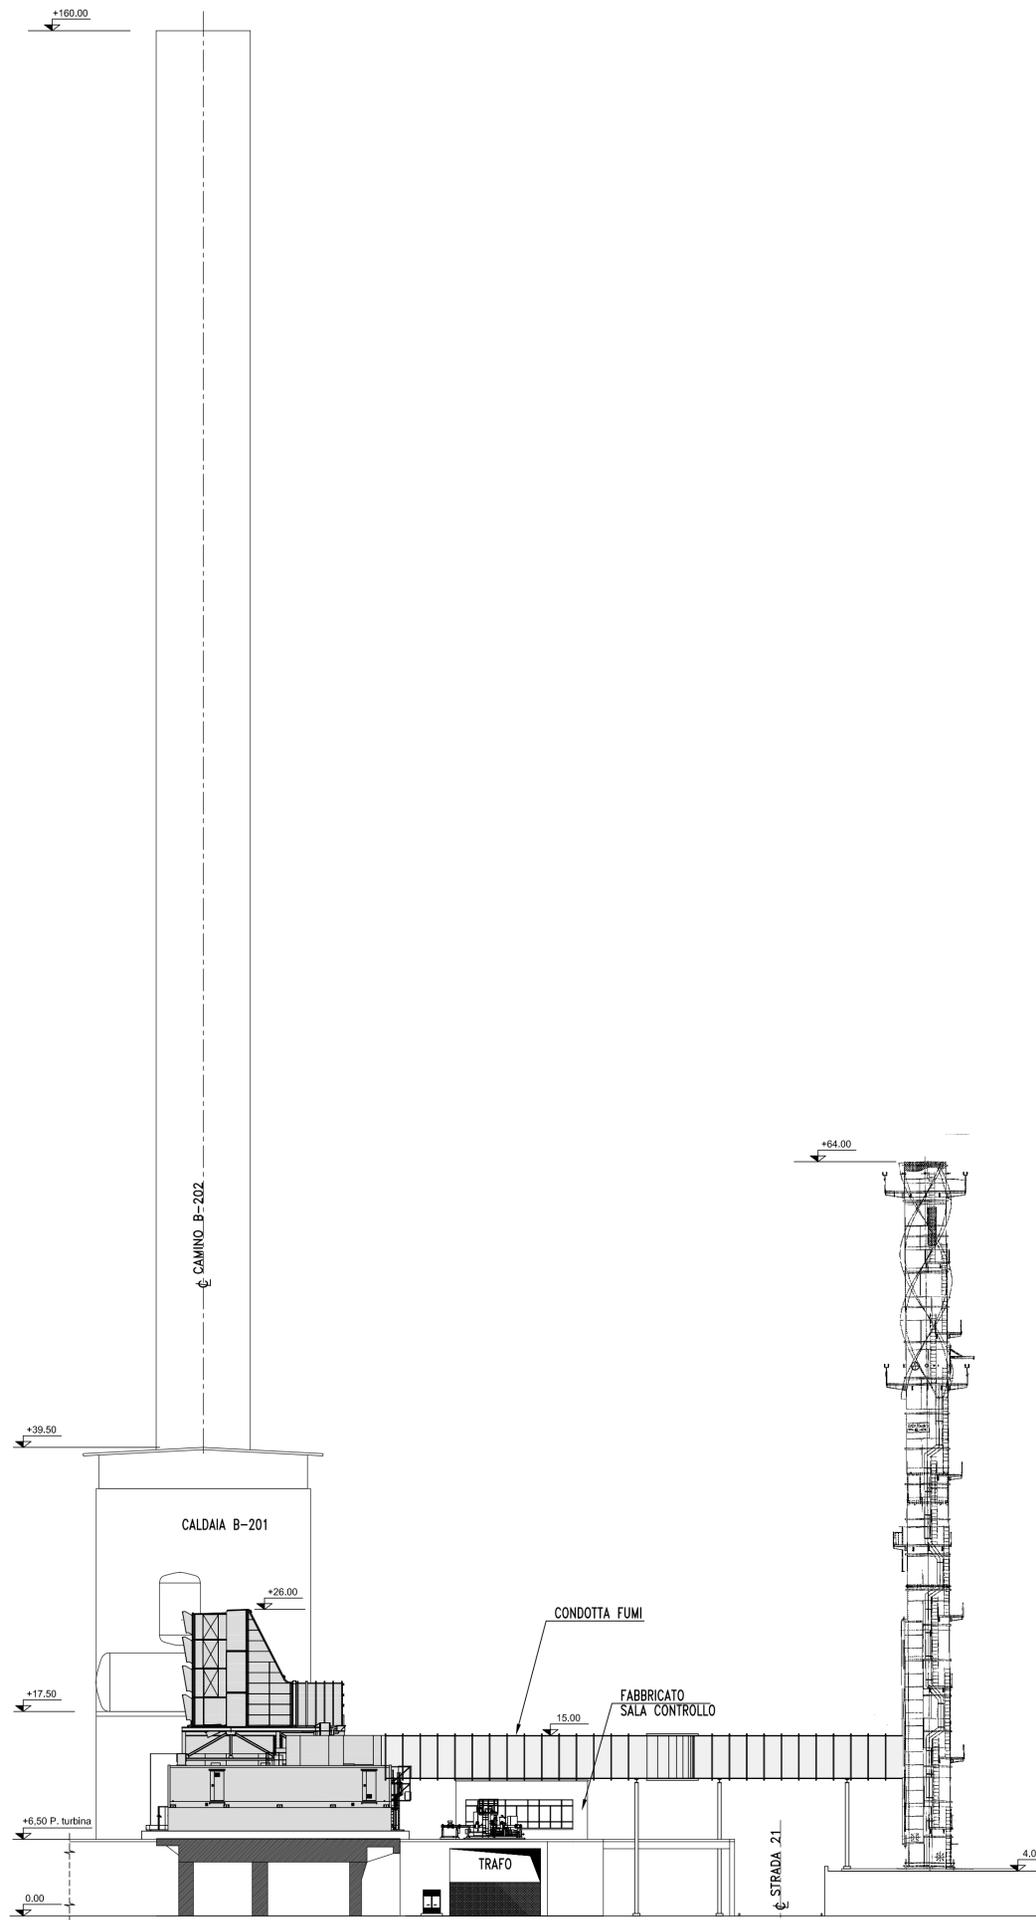

VISTA LATO EST SITUAZIONE FUTURA

NOTE



DISEGNI DI RIFERIMENTO

N° DISEGNO	DESCRIZIONE

Tavola 4.1 d

REV.	DATA	DESCRIZIONE	ELAB.	CONTR.	VISTO	APPR.
1	30/11/18	SECONDA EMISSIONE	ANP			MIE
0	29/10/18	PRIMA EMISSIONE	PS	ANP	ANP	MIE

Progetto: INGEGNERIA PER AUTORIZZAZIONE TG OPEN CYCLE		Commessa: SE-7050	Rif. Cliente:
Oggetto: NUOVO IMPIANTO TG "VISTA LATO EST" SITUAZIONE ESISTENTE E FUTURA		Impianto: SA1/N	Scala: 1:300
Documento: SE-C-7050-DA-PL-205		Sostituisce il: 	
Foglio: 1 / 1		Sostituito da: 	
Nome File: 7050_1DAPL205		Rev.: 1	
Data: 30/11/2018			

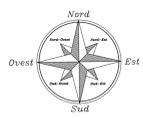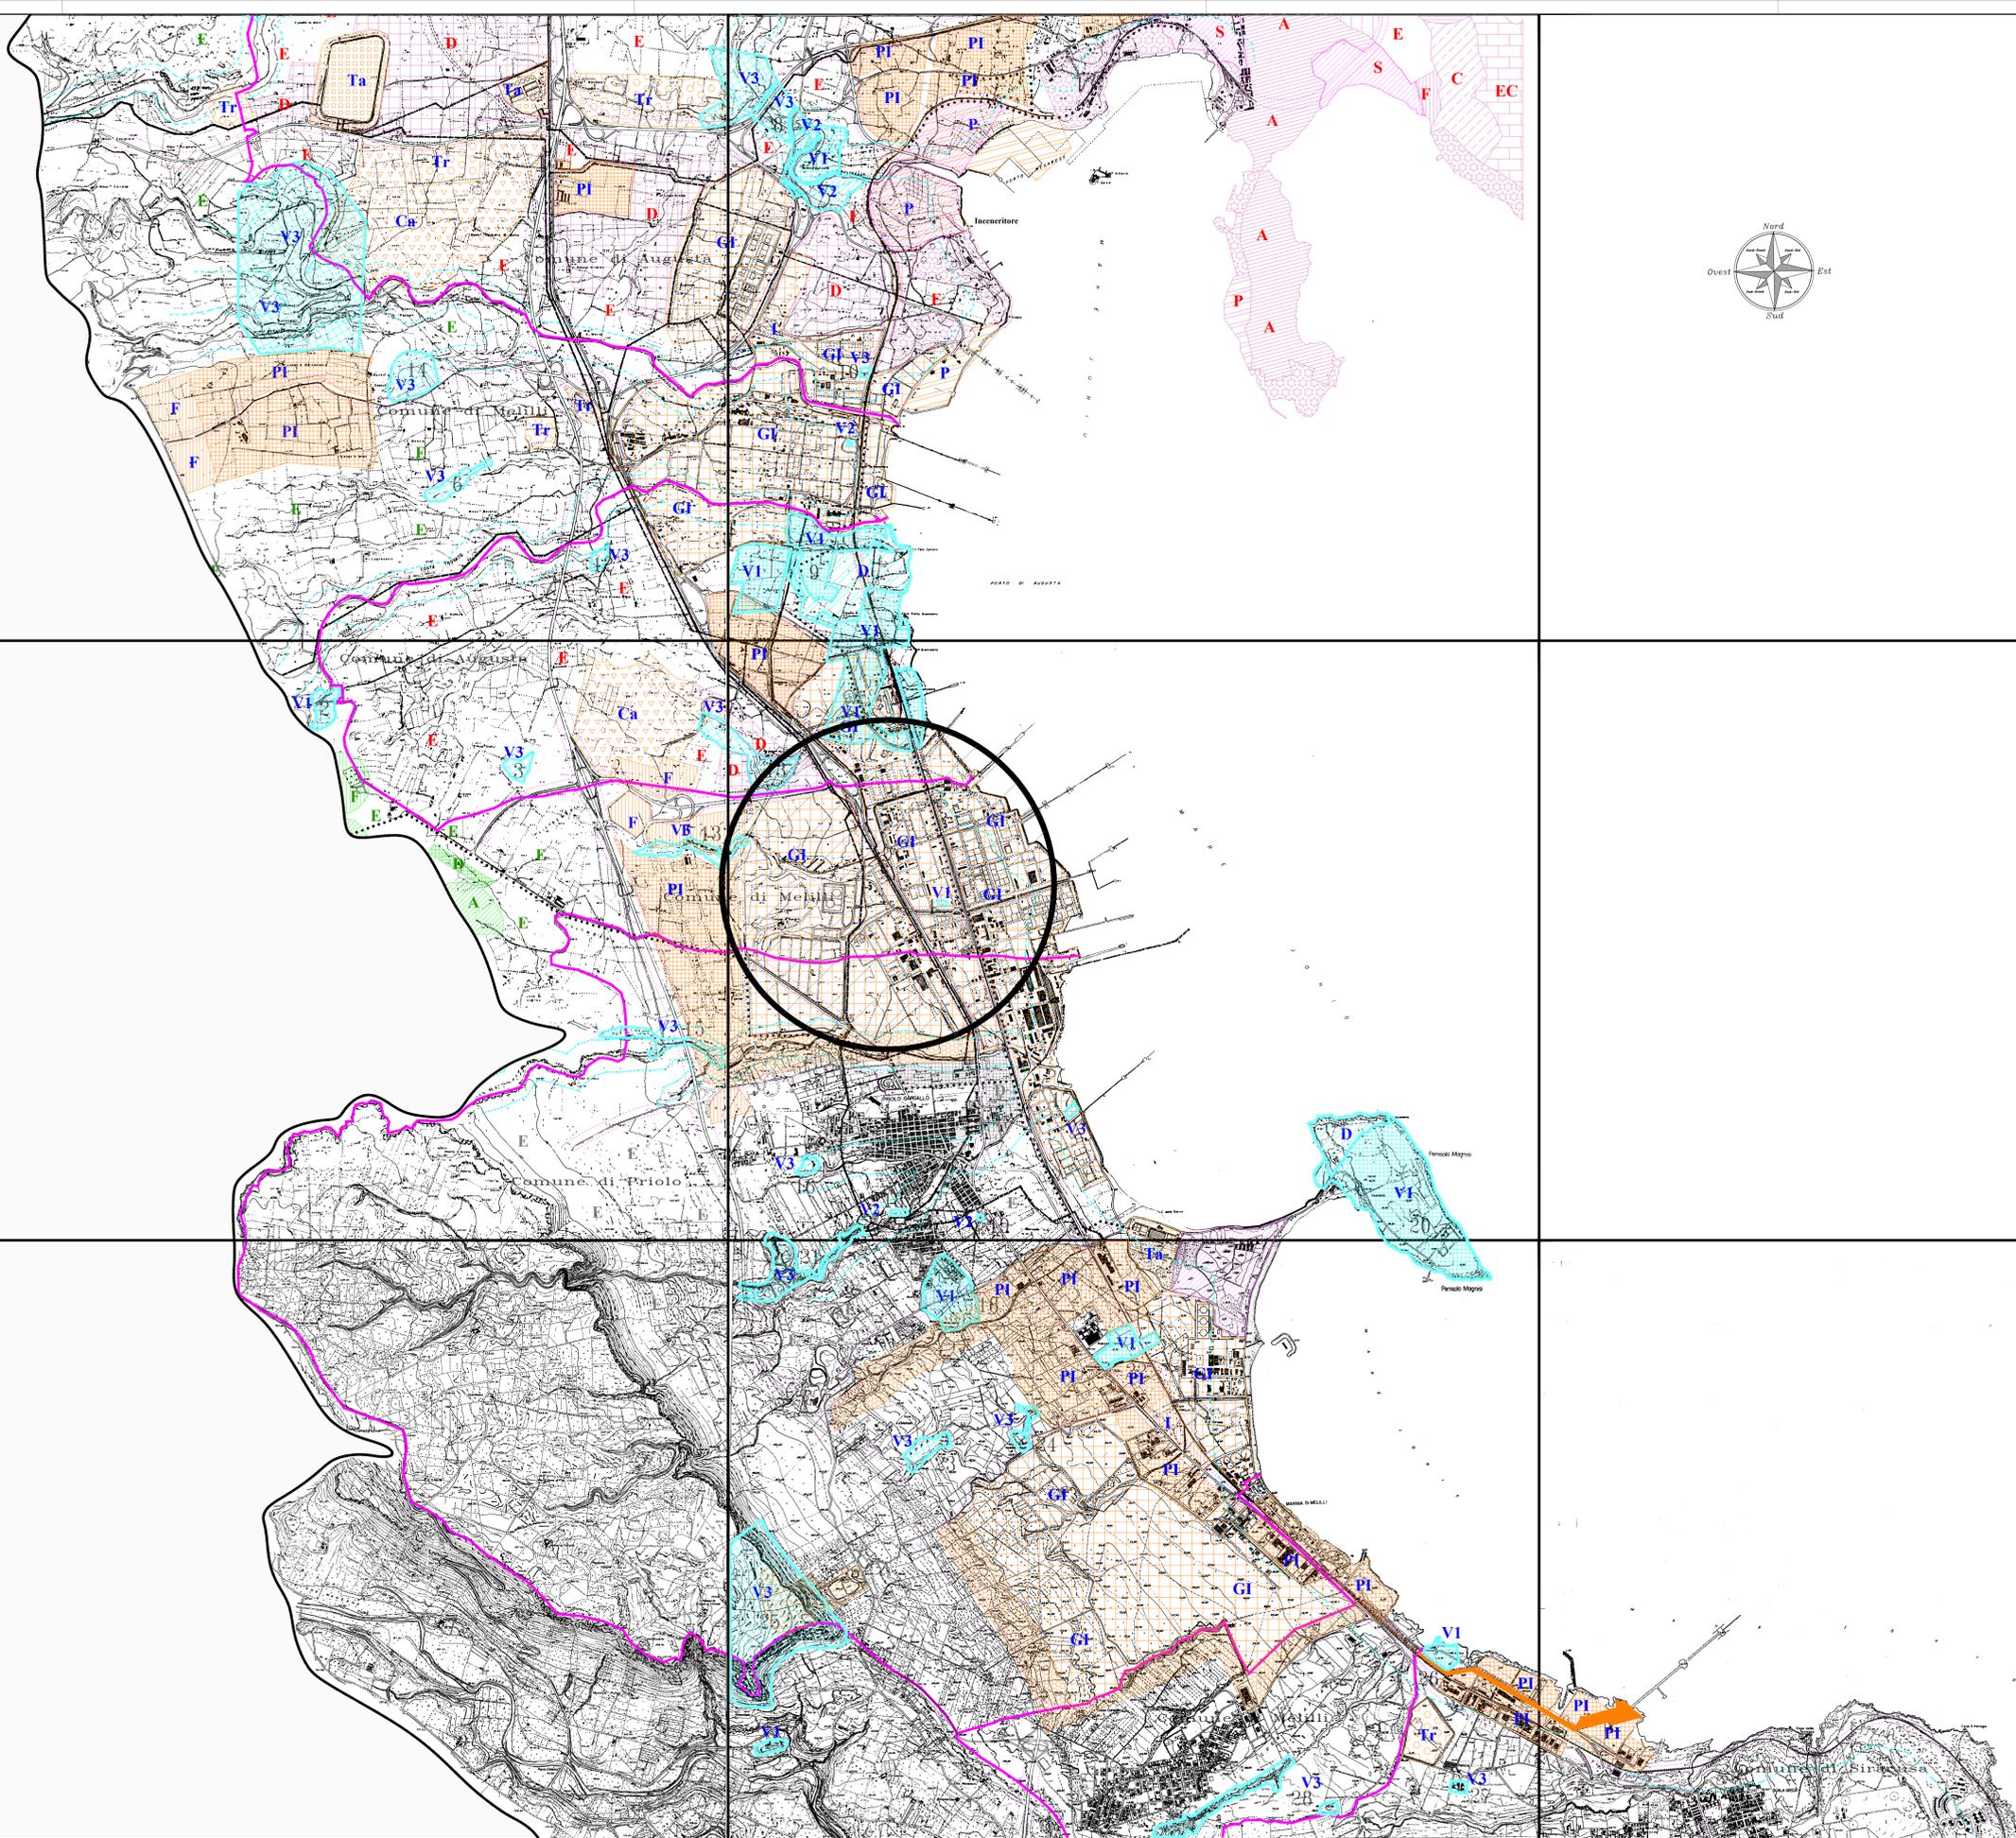

- LEGENDA**
- Piano Regolatore del Comune di Augusta**
- A** Aree urbane
 - BR** Ristrutturazione suburbana di Mt Tauro
 - C** Espansione residenziale
 - CD** Espansione mista residenziale
 - D** Aree destinate ad insediamenti industriali
 - E** Aree agricole
 - EC** Area agricola, preferenze per edilizia stagionale
 - F** Attrezzature urbane e servizi vari
 - P** Aree militari
 - P** Aree portuali
- Piano Regolatore Consorzio A.S.I.**
- GI** Aree destinate agli insediamenti "grandi industrie"
 - PI** Aree destinate agli insediamenti artigianali "piccole e medie industrie"
 - Ca** Aree destinate alle attività estrattive
 - F** Zona F (servizi generali)
 - P** Aree portuali
 - Tr** Trattamento rifiuti
 - Ta** Trattamento acque
 - Va** Vincolo di protezione ambientale
- Piano Regolatore del Comune di Melilli**
- A** Aree urbane
 - D** Aree per piccole industrie
 - E** Aree agricole
 - F** Attrezzature urbane e servizi vari
- Piano Regolatore del Comune di Priolo G.**
- A** Aree urbane
 - D** Aree per piccole industrie
 - E** Aree agricole
- Vincoli archeologici e paesaggistici**
- D** Area di proprietà demaniale
 - VI** Aree sottoposte a tutela Art. 1 legge 1/6/1939 n. 1089
 - V2** Aree sottoposte a tutela Art. 21 legge 1/6/1939 n. 1089
 - V3** Aree con reperti archeologici per le quali è in corso l'istruttoria per il provvedimento di tutela
- Vincolo di rispetto stradale e ferroviario
 Distanza di rispetto ex legge Galasso
 Limite comunale
 Area in Esame

REV.	DATA	DESCRIZIONE	DIS.	CONTR.	APPROV.
0	GEN 2019	EMISSIONE			



Tavola 2.1.8.1

PRODOTTO REV M DALL M DOTO 01 ORD
 00 000 114 00010 000LO 00R00LO 00R00000

OGGETTO
 CARTA TEMATICA DEI PIANI REGOLATORI (A.S.I., AUGUSTA, MELILLI,
 000LO 0.00 D0V0000R0000LO 000 M000T00

PRODOTTO	DATA	REVISIONE	COLLO	FOGLIO
Tavola 2.1.8.1	01/01/2019	01	01	1

T.E.A.M.S. s.r.l. - Viale Scalo Greco 284/B, 96100 Siracusa - tel. 0931/494082 fax. 0931/494083 email. teams@teamsr.it
 UNI FORMATO 05

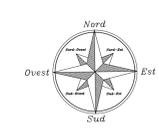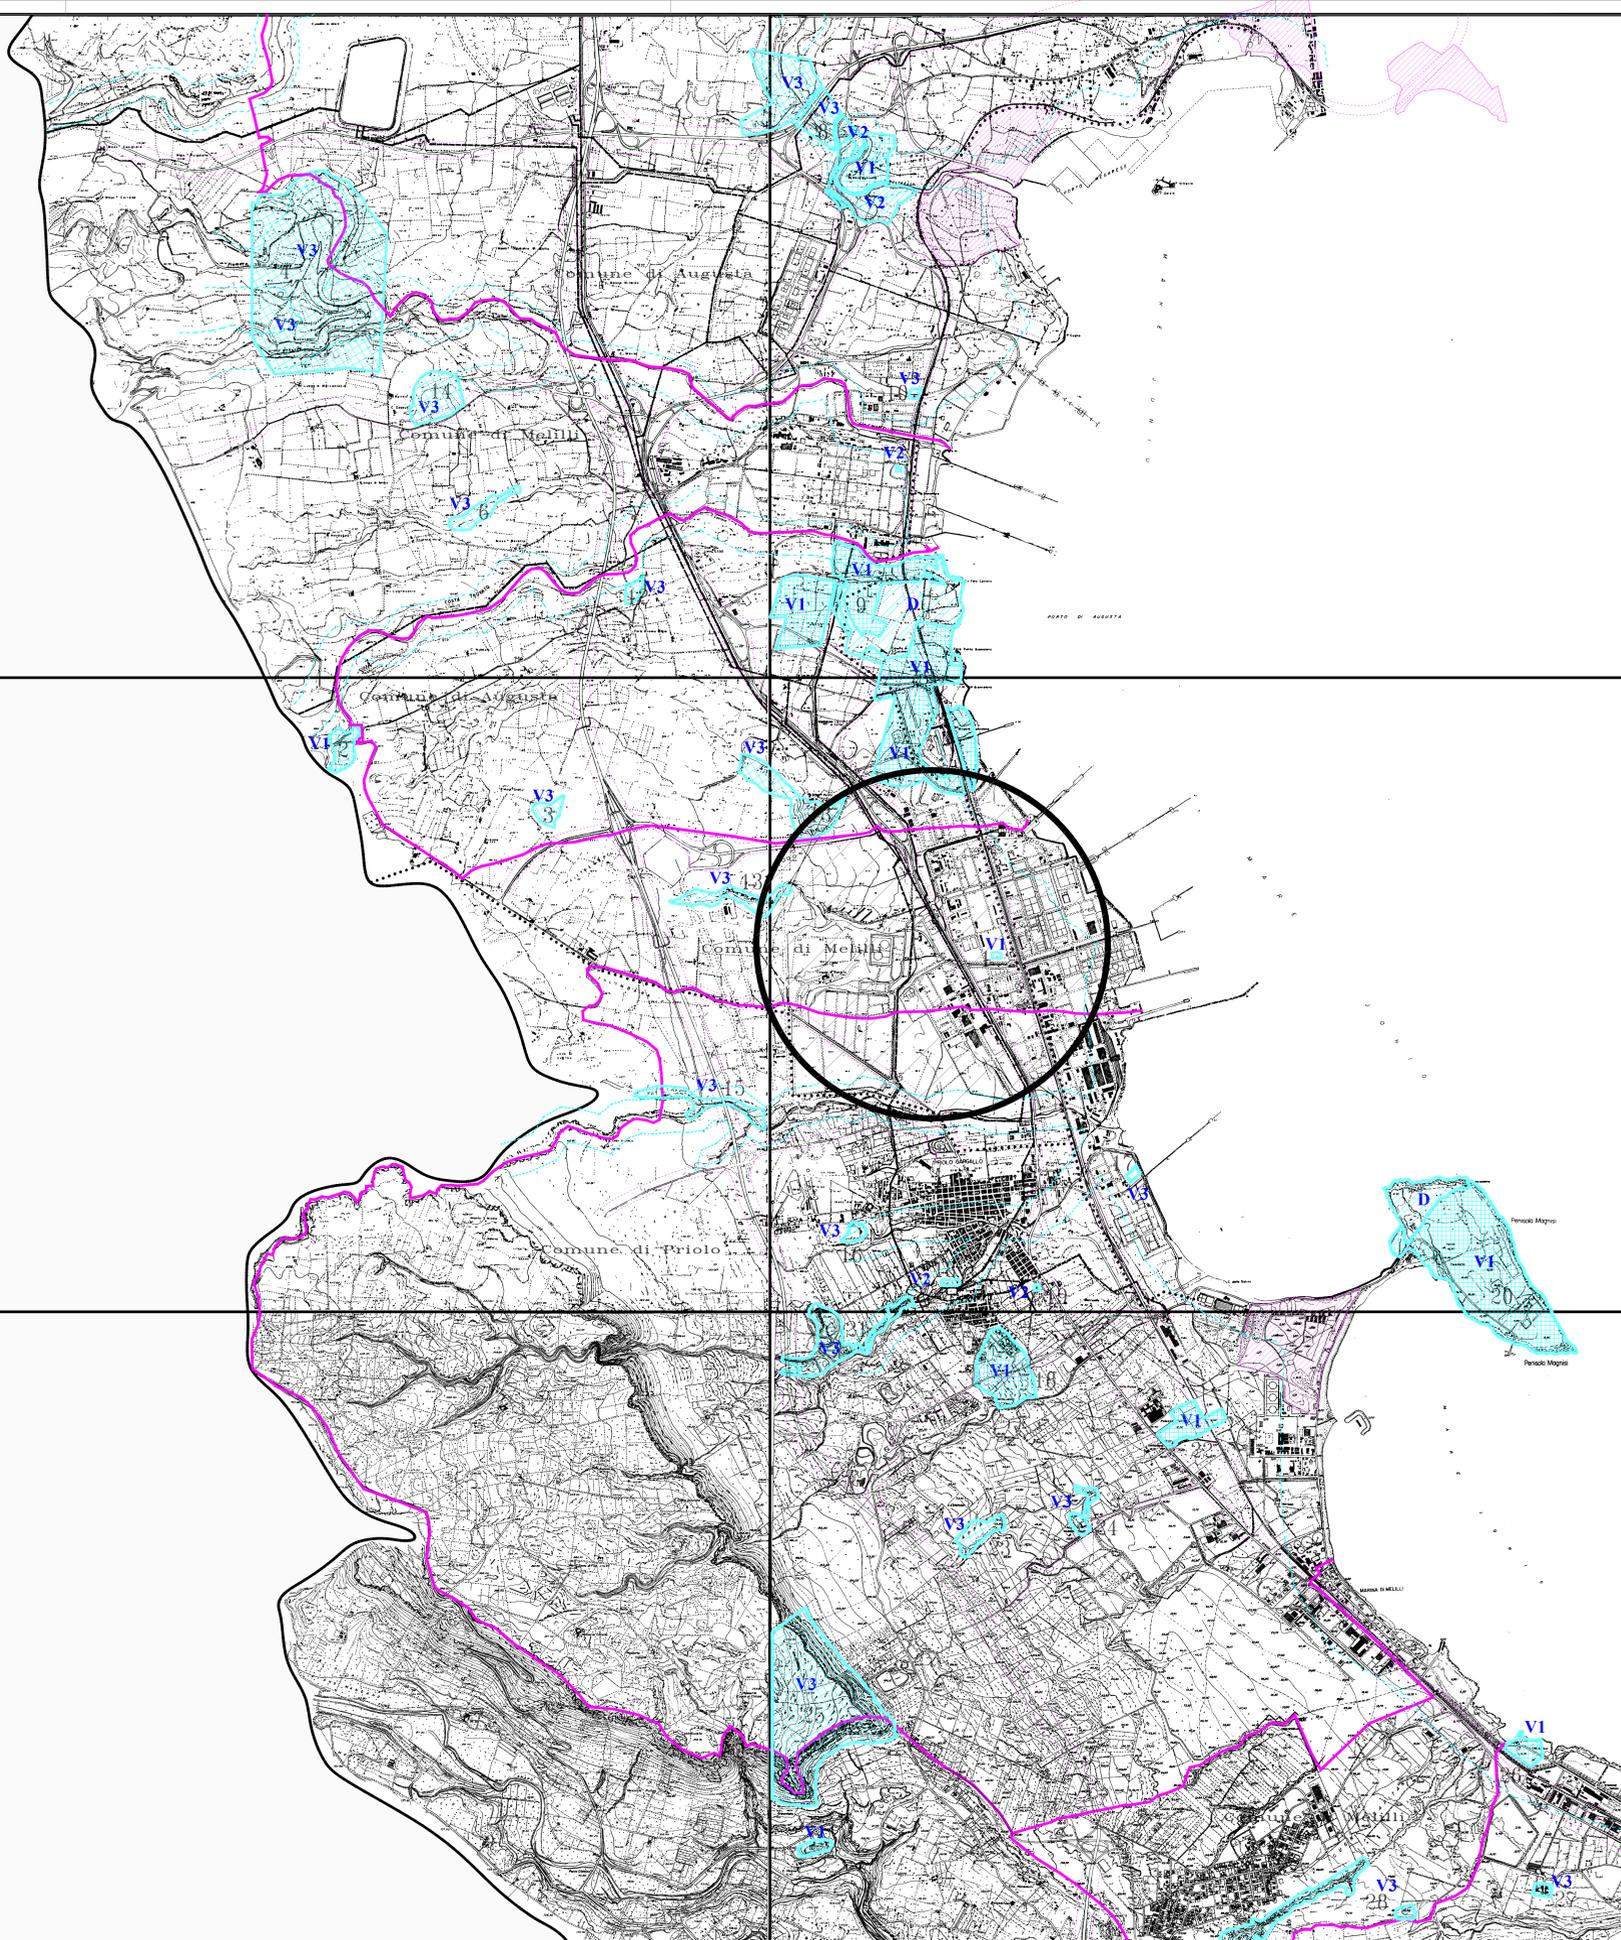

LEGENDA

Vincoli archeologici e paesaggistici

- D** Area di proprietà demaniale
- V1** Aree sottoposte a tutela Art. 1 legge 1/6/1939 n. 1089
- V2** Aree sottoposte a tutela Art. 21 legge 1/6/1939 n. 1089
- V3** Aree con reperti archeologici per le quali è in corso l'istruttoria per il provvedimento di tutela

- Aree di interesse naturalistico (saline)
- Vincolo di rispetto stradale e ferroviario
- Distanza di rispetto ex legge Galasso
- Limite comunale

ELENCO DELLE AREE ARCHEOLOGICHE VINCOLATE

- 1 Catacomba cristiana
- 2 Necropoli d'età castellucciana
- 3 Insediamento bizantino
- 4 Villaggio e necropoli preistorici; abitato rupestre bizantino
- 5 Villaggio preistorico fortificato e relativa necropoli; Necropoli paleocristiana; Riparo sotto roccia di età preistorica
- 6 Necropoli preistorica, abitato rupestre, necropoli bizantina
- 7 Tempietto ellenistico
- 8 Necropoli preistorica e bizantina; Catacomba detta "del Monaco"
- 9 Città greca di "Megara Hyblaea"
- 10 Muro di edificio di età romana
- 11 Sepolcro d'età romana imperiale
- 12 Ipogeo
- 13 Giacimento paleontologico e necropoli preistorica
- 14 Resti di struttura megalitiche
- 15 Necropoli preistorica
- 16 Catacomba d'età imperiale romana Tarda
- 17 Resti di abitazione d'età romana imperiale
- 18 Catacomba di Manomozza e necropoli romana tardo-imperiale
- 19 Chiesetta paleocristiana del IV secolo
- 20 Villaggio e necropoli dell'età del bronzo
- 21 Ipogei paleocristiani e necropoli preistorica
- 22 Manufatto funerario detto "Guglia di Marcello" e resti di abitato d'età romana
- 23 Insediamento rurale antico e relativa necropoli
- 24 Tombe ed abitato rupestre d'età bizantina
- 25 Necropoli preistorica. Insediamento e necropoli preistorici
- 26 Villaggio neolitico
- 27 Torre del XVI secolo
- 28 Resti di fortificazione d'età greca

Area in Esame

REV.	DATA	DESCRIZIONE	TEAMS DIS.	TEAMS CONTR.	TEAMS APPROV.
0	GEN 2019	EMISSIONE			

Tavola 9.1.2.2.5

PRODOTTO DA: **REV. 01** DALLA: **ORD. 114** PROLO. **PROLO** R. **PROLO**

OGGETTO: **AREA DI RILEVANZA ARCHEOLOGICA E NATURALISTICA**

PRODOTTO DA	DATA	DESCRIZIONE	REV.	COLO.	STATO
TEAMS	01/01/2019	Tavola 9.1.2.2.5	01	01	1