

**PROGETTO DI POTENZIAMENTO
 DELL'IMPIANTO EOLICO NEI COMUNI DI MOTTA
 MONTECORVINO E VOLTURARA APPULA (FG),
 IN LOCALITA' SERRA DEFENZA,
 DELLA POTENZA COMPLESSIVA DI 42 MW**



Via Napoli, 36/37 - 70132 Bari - Italy
 tel (+39) 0805940361 - fax (+39) 0805693944
 www.bfp.it - info@bfp.it


Tecnico
 ing. Danilo POMPONIO

Collaborazioni
 ing. Milena MIGLIONICO
 ing. Antonio CRISAFULLI
 ing. Tommaso Mancini
 ing. Giovanna SCUDERI
 ing. Giuseppe Federico ZINGARELLI
 geom. Francesco Mangino
 geom. Claudio A. Zingarelli


Responsabile Commessa
 ing Danilo Pomponio

TAVOLA	TITOLO	COMMESSA	TIPOLOGIA		
C01	PLANIMETRIA DI INQUADRAMENTO TERRITORIALE DEL PARCO EOLICO ESISTENTE E DI PROGETTO SU CARTA IGM	19042	D		
REVISIONE		CODICE ELABORATO			
00		DW19042D-C01			
		SOSTITUISCE	SOSTITUITO DA		
FOGLIO	Tutte le informazioni tecniche contenute nel presente documento sono di proprietà esclusiva dello Studio Tecnico BFP S.r.l. e non possono essere riprodotte, divulgate o comunque utilizzate senza la sua preventiva autorizzazione scritta. All technical information contained in this document is the exclusive property of Studio Tecnico BFP S.r.l. and may neither be used nor disclosed without its prior written consent. (art. 2575 c.c.)	NOME FILE	SCALA		
1/1		DW19042D-C01.dwg	varie		
REV	DATA	MODIFICA	DISEGNATO	CONTROLLATO	APPROVATO
00	20/07/2019	Emissione	Scuderi	Miglionico	Pomponio
01					
02					
03					
04					
05					

Disegno elaborato con sistema AUTOCAD. E' vietata la modifica manuale. Mod. P-20/24 - rev.2 22.08.18

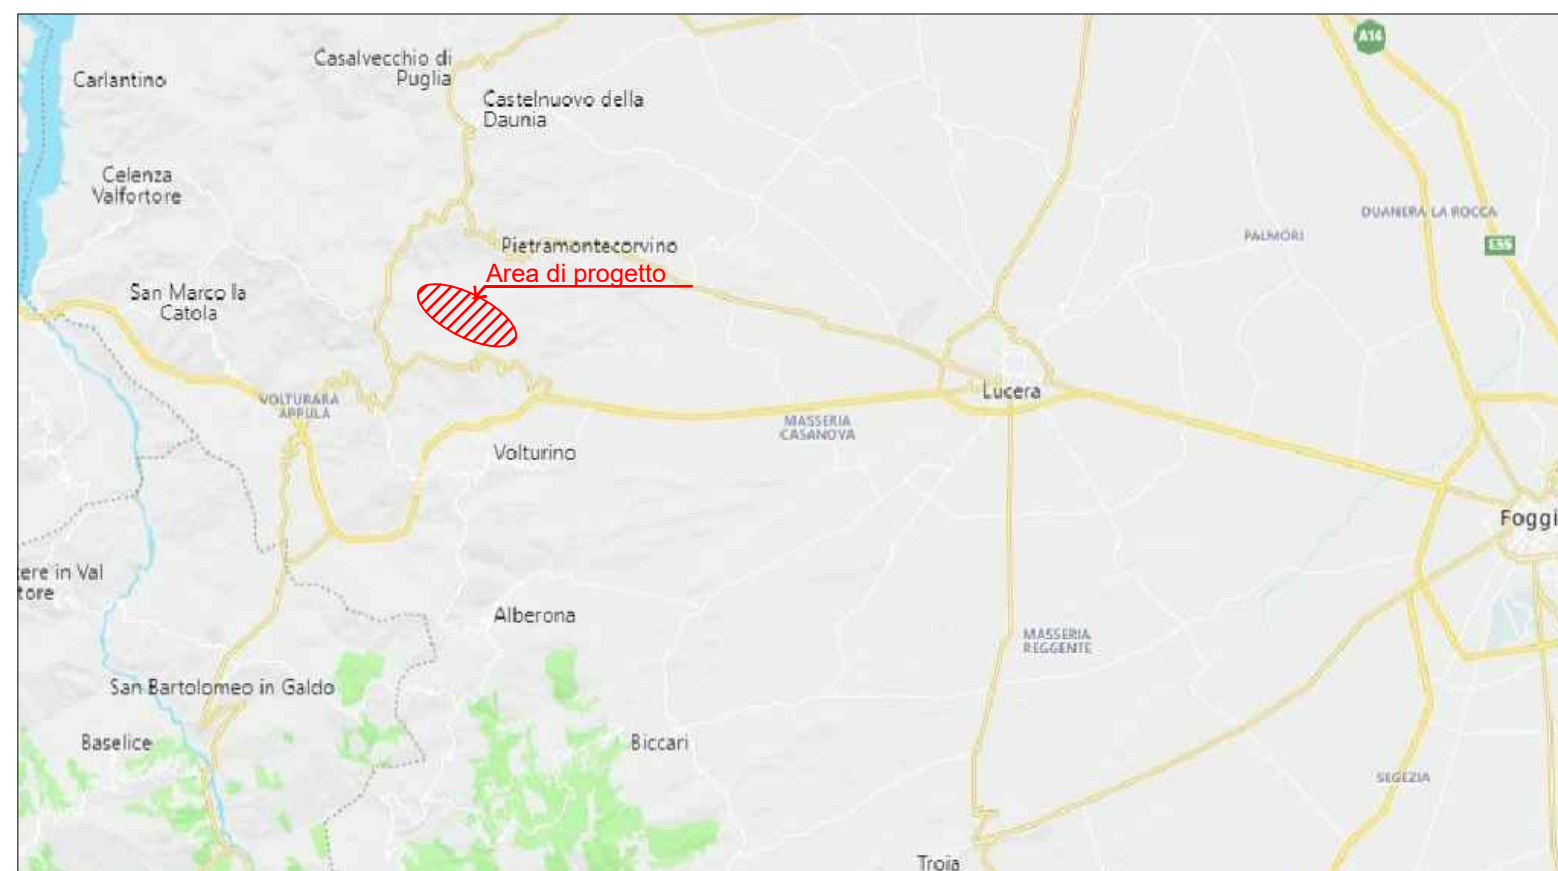



Inquadramento geografico, in scala 1:250.000

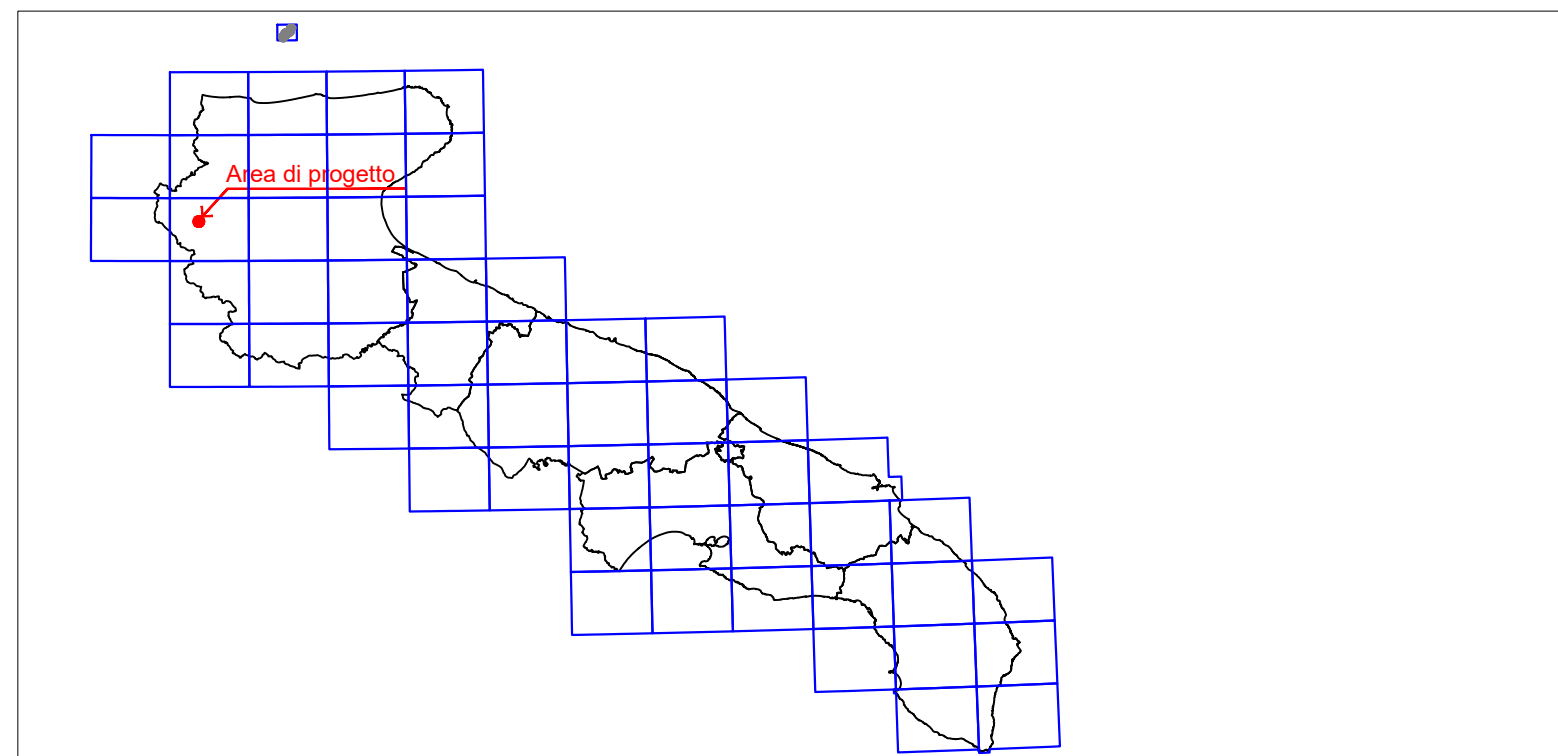

Inquadramento geografico della Puglia e il reticolo della serie 1:50.000 IGM, in scala 1:2.500.000

LEGENDA

- Area di progetto
- Erogeneratori esistenti da dismettere
- Erogeneratori esistenti
- Erogeneratori di progetto
- Area di progetto
- Tracciato cavidotto esistente
- Ubicazione della Sottostazione esistente
- Limite comunale

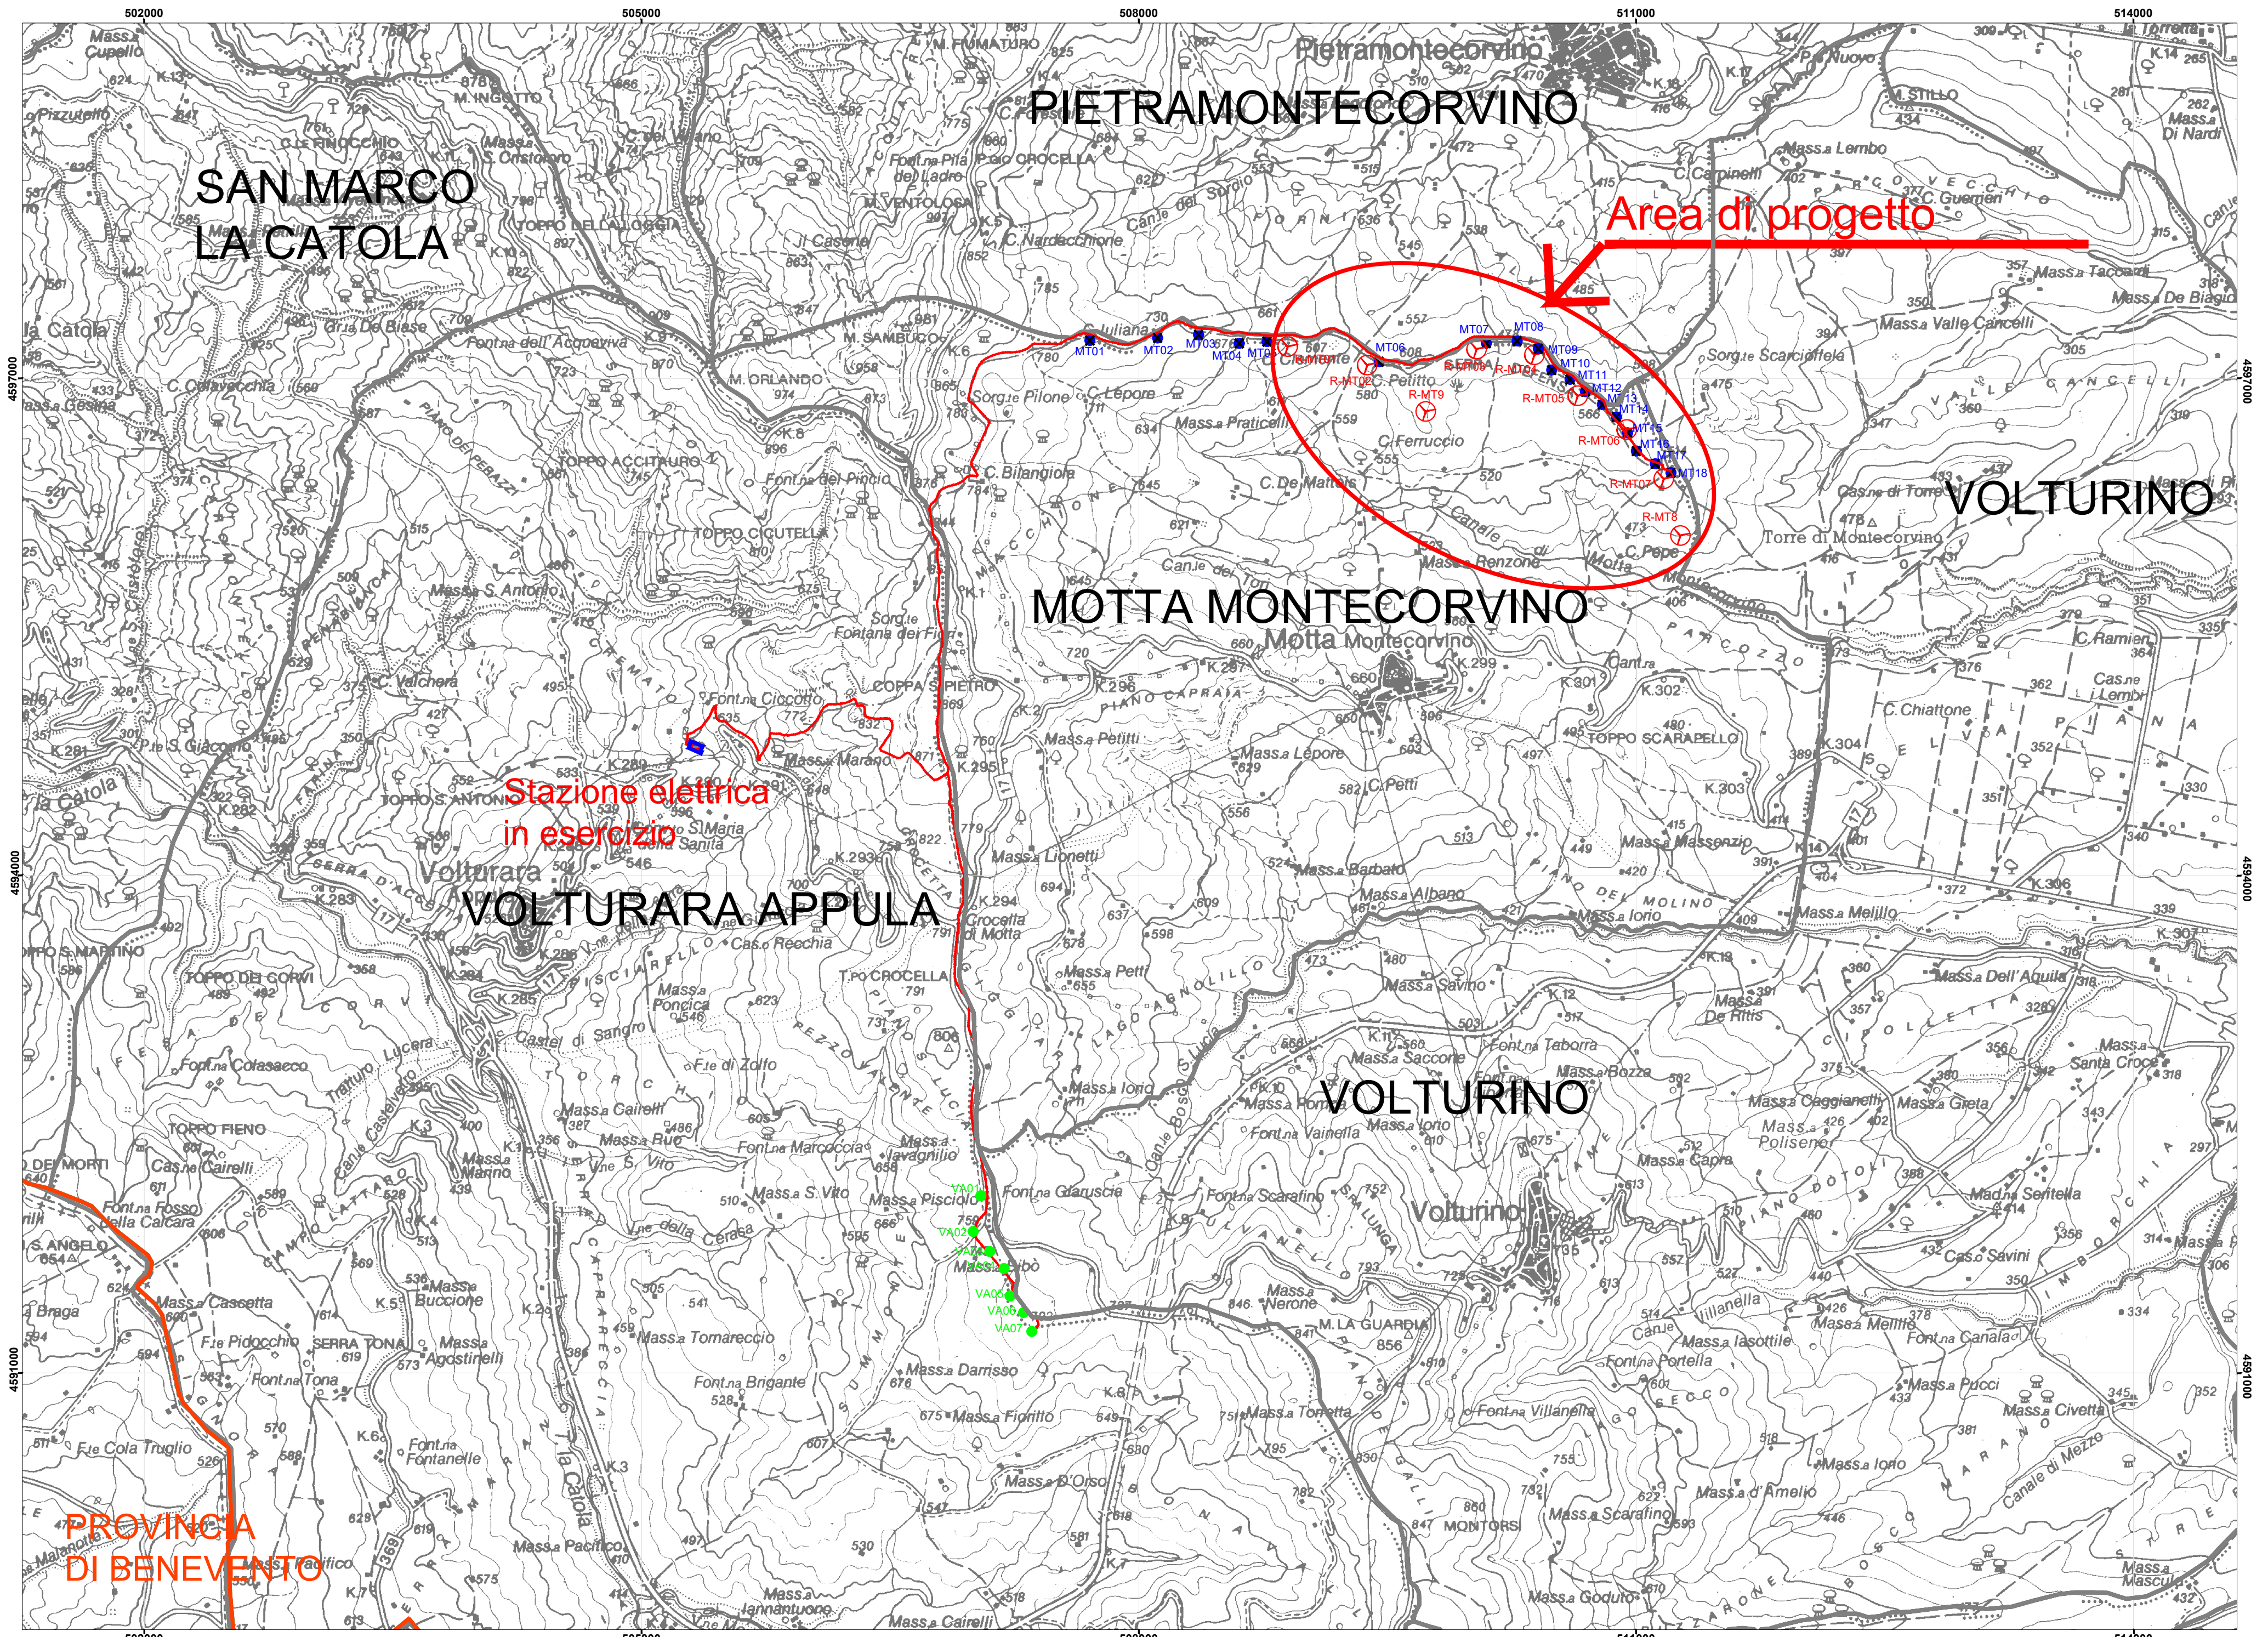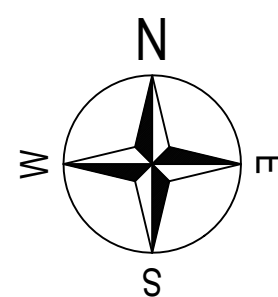

Inquadramento su IGM, in scala 1:25.000 (Area di progetto ricade nelle Tavole n°407(serie 50.000))