

**PROGETTO DI POTENZIAMENTO
 DELL'IMPIANTO EOLICO NEI COMUNI DI MOTTA
 MONTECORVINO E VOLTURARA APPULA (FG),
 IN LOCALITA' SERRA DEFENZA,
 DELLA POTENZA COMPLESSIVA DI 42 MW**



Tecnico
 ing. Danilo POMPONIO


Collaborazioni
 ing. Milena MIGLIONICO
 ing. Antonio CRISAFULLI
 ing. Tommaso MANCINI
 ing. Giovanna SCUDERI
 ing. Giuseppe Federico ZINGARELLI
 geom. Francesco MANGINO
 geom. Claudio A. ZINGARELLI

Responsabile Commessa
 ing. Danilo POMPONIO

Via Napoli, 36/31 - 70132 Bari - Italy
 tel (+39) 0805046361 - fax (+39) 0805619384
 www.bfpgroup.net - info@studiobfp.com
 AZIENDA CON SISTEMA GESTIONE
 QUALITÀ E AMBIENTE
 UNI EN ISO 9001:2015
 UNI EN ISO 14001:2015
 OHSAS 18001:2007
 CERTIFICATO DA CERTIQUALITY

TAVOLA	TITOLO	COMMESSA	TIPOLOGIA		
C02	CARTA DI INQUADRAMENTO DELLO STRUMENTO URBANISTICO COMUNALE	19042	D		
REVISIONE		CODICE ELABORATO			
00		DW19042D-C02			
FOGLIO		SOSTITUISCE	SOSTITUITO DA		
1/1	Tutte le informazioni tecniche contenute nel presente documento sono di proprietà esclusiva dello Studio Tecnico BFP S.r.l. e non possono essere riprodotte, divulgate o comunque utilizzate senza la sua preventiva autorizzazione scritta. All technical information contained in this document is the exclusive property of Studio Tecnico BFP S.r.l. and may neither be used nor disclosed without its prior written consent. (art. 2575 c.c.)		SCALA		
REV	DATA	MODIFICA	DISEGNATO	CONTROLLATO	APPROVATO
00	20/07/2019	Emissione	Scuderi	Miglionico	Pomponio
01					
02					
03					
04					
05					

Disegno elaborato con sistema AUTOCAD. E' vietata la modifica manuale. Mod. P-20/A2+ rev.2 22.08.18

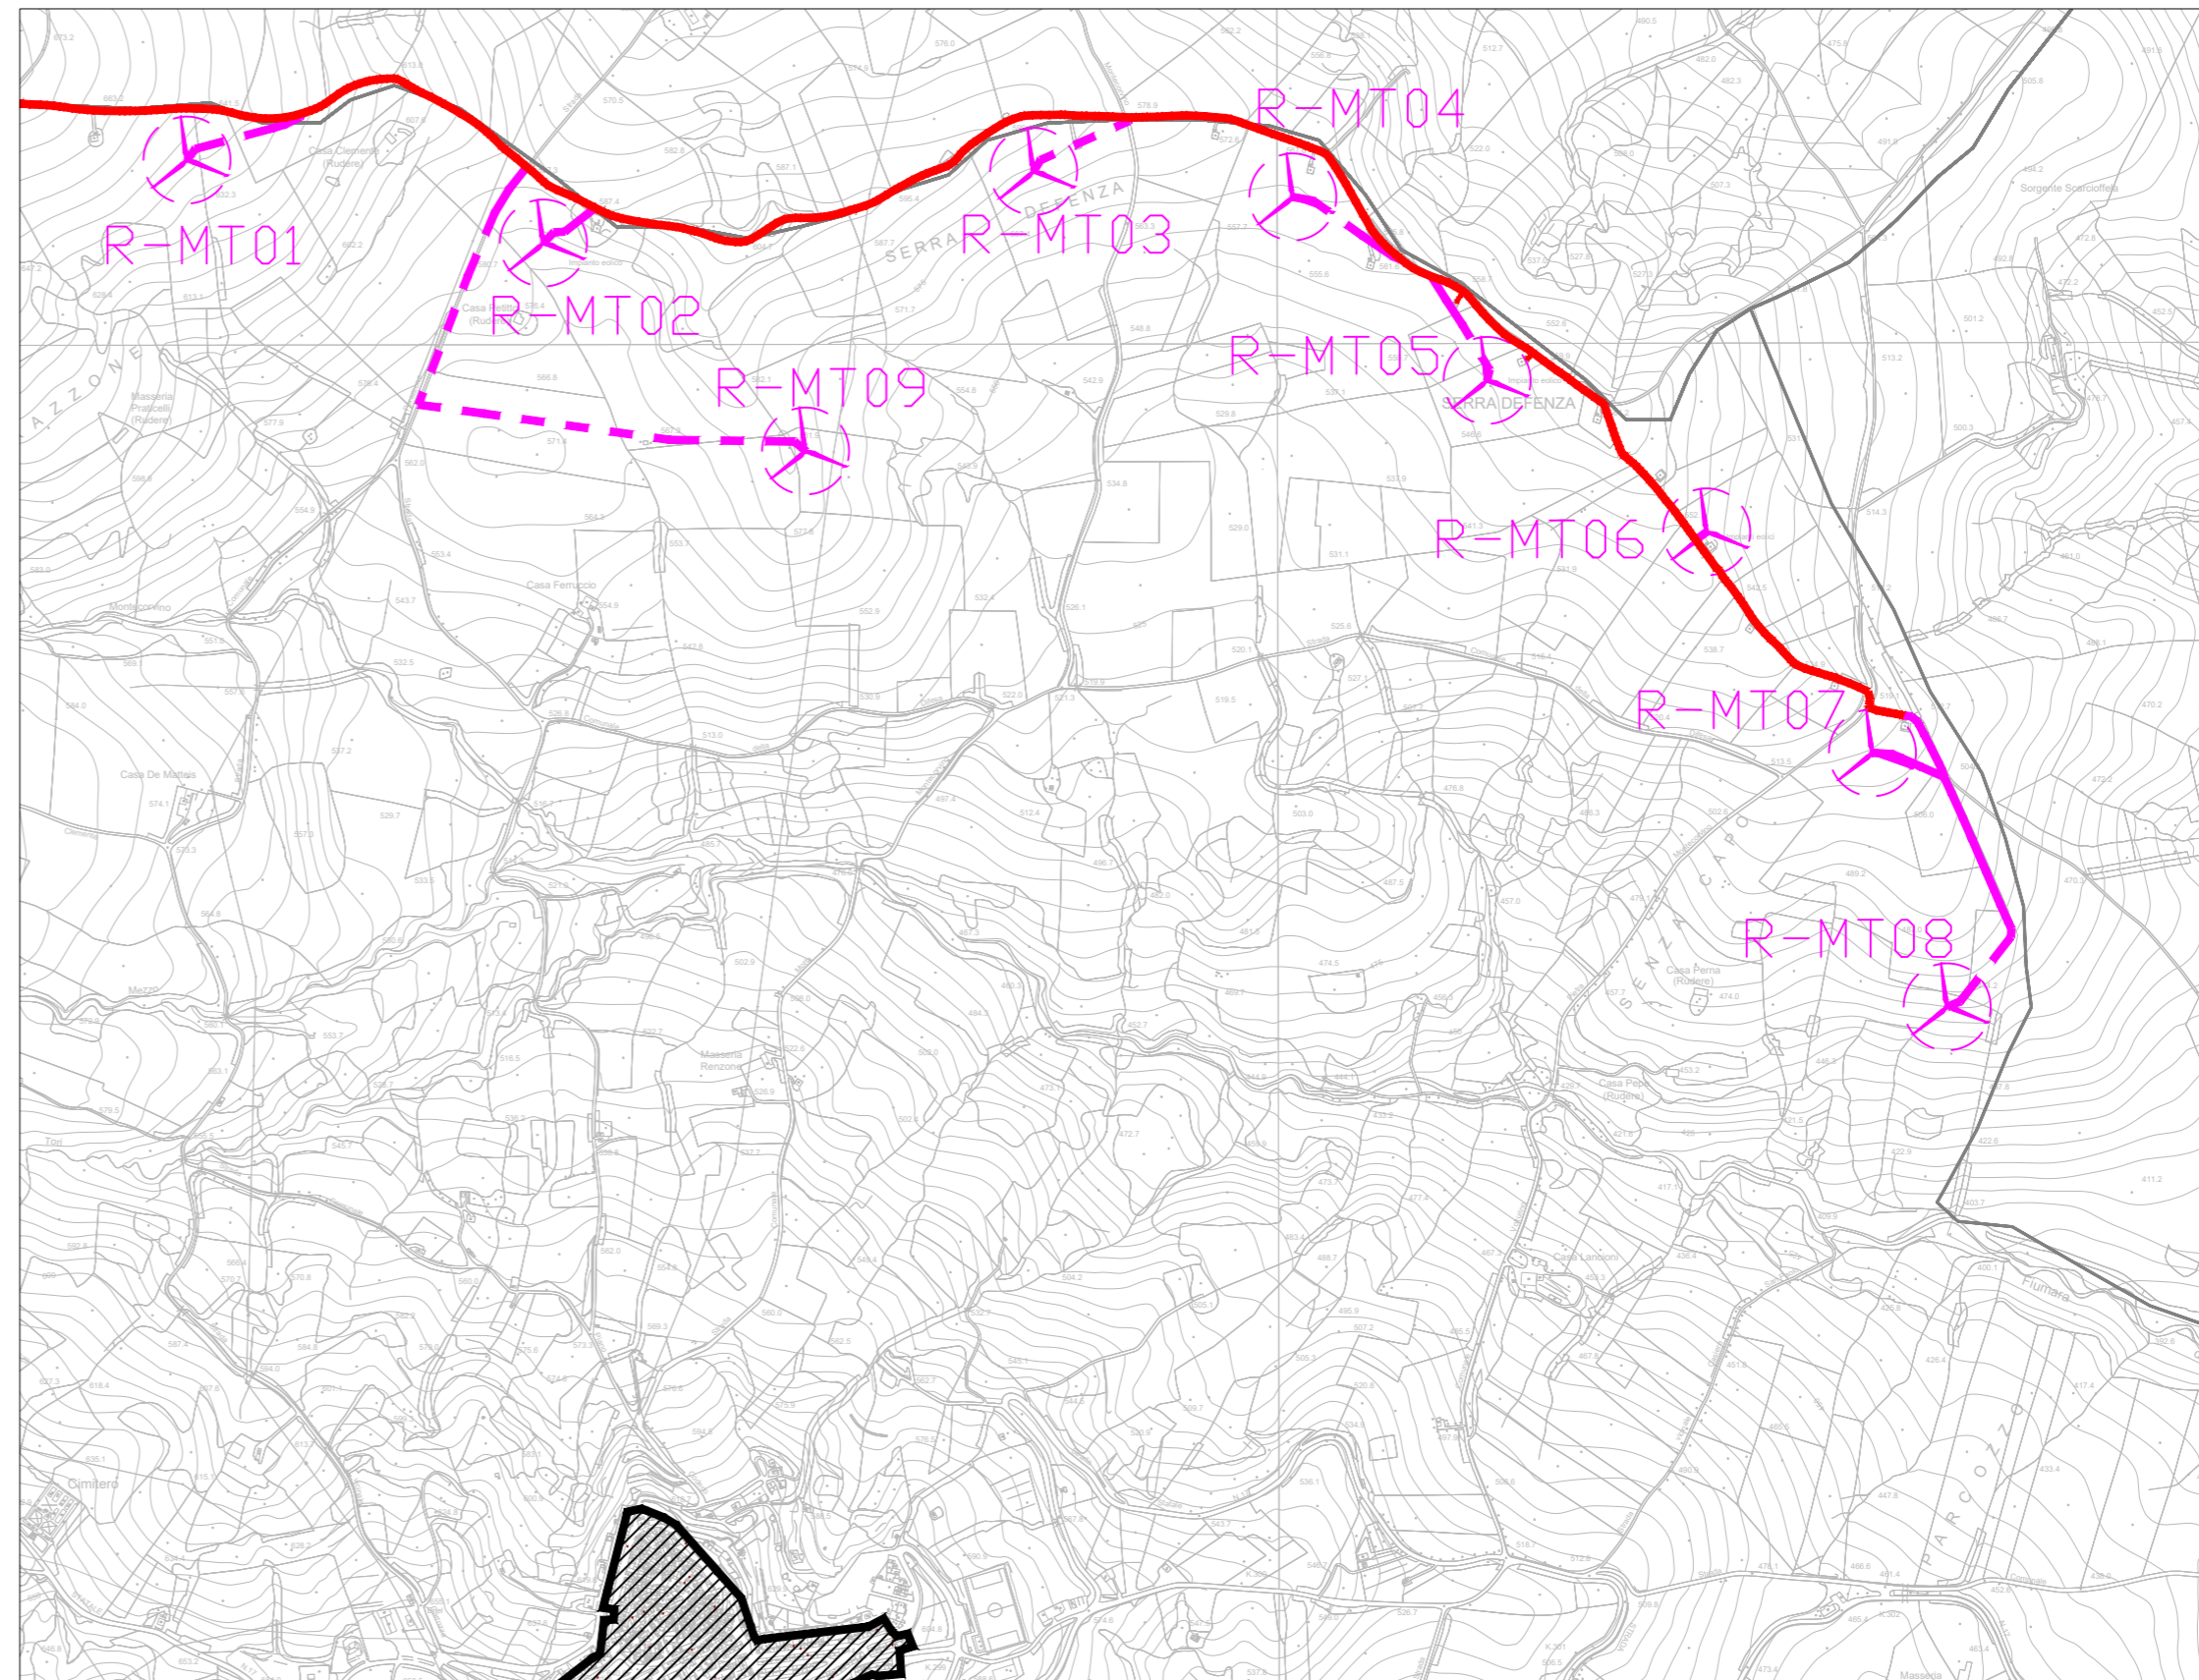

LEGENDA

- Aerogeneratori
- Cavidotto interno di progetto
- Cavidotto esterno esistente
- Limite comunale

Strumento Urbanistico di Motta Montecorvino

- Perimetro zona urbana: PdF vigente (unica planimetria scala 1:1.000 della zona urbana)
- "E" - Zona Agricola

