



RACCORDI ORIZZONTALI TEMPORANEI

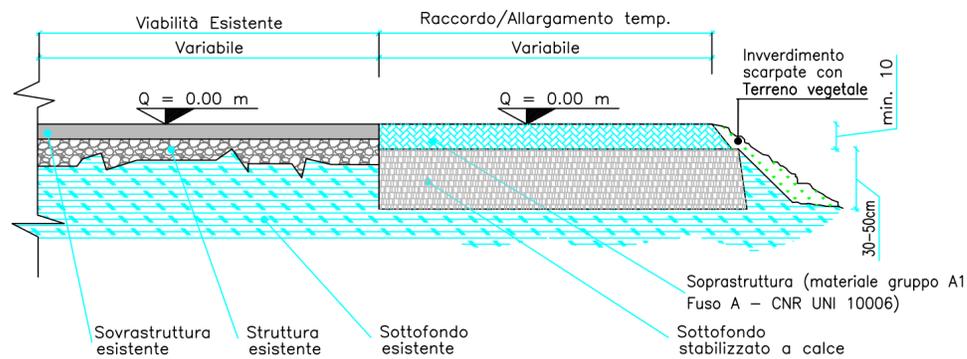


STRADA ACCESSO TORRE DA REALIZZARE

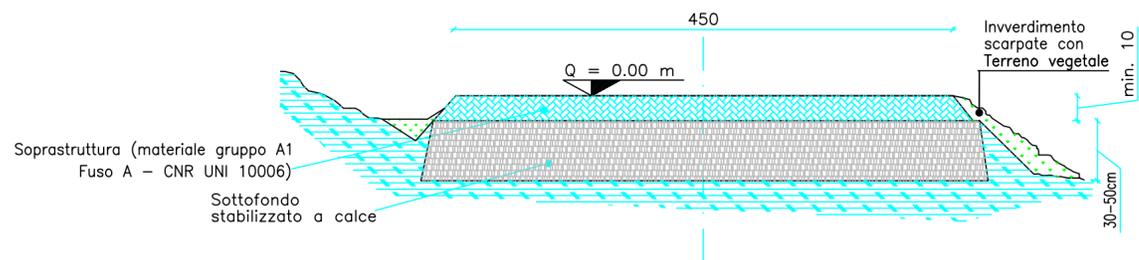

PRESCRIZIONI ESECUTIVE PER STRADE E PIAZZOLE CON SOTTOFONDO STABILIZZATO A CALCE

NOTA
 Lo spessore della soprastruttura di strade e piazzole (massciata) può variare, secondo le indicazioni della D.L., purché siano garantiti i requisiti prestazionali, assicurando che i valori del modulo di deformazione Md, dell'ultimo strato di soprastruttura, siano in linea con quanto riportato su questa tavola di progetto e conformi alle prescrizioni dell' ANNEX 2.1 del fornitore delle turbine.

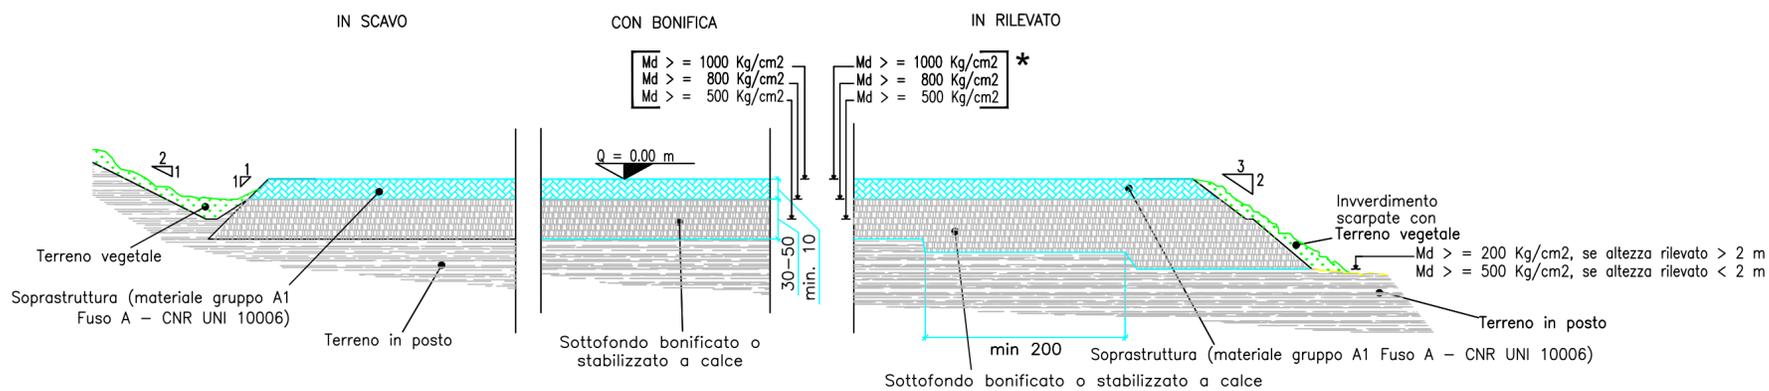

ERG Wind 4 s.r.l.
 Via De Marini, 1 - 16149 Genova (GE)

PROGETTO DI POTENZIAMENTO DELL'IMPIANTO EOLICO NEI COMUNI DI MOTTA MONTECORVINO E VOLTURARA APPULA (FG), IN LOCALITA' SERRA DEFENZA, DELLA POTENZA COMPLESSIVA DI 42 MW



Via Napoli, 363/1 - 70132 Bari - Italy
 tel. (+39) 0805646361 - fax (+39) 0805619384
 www.bfpgroup.net - info@studiosbfp.com
 AZIENDA CON SISTEMA GESTIONE INTEGRATO
 UNI EN ISO 9001:2015
 UNI EN ISO 14001:2015
 OHSAS 18001:2007
 CERTIFICATO DA CERTQUALITY

Tecnico
 ing. Danilo POMPONIO

Collaborazioni
 ing. Milena Miglionico
 ing. Antonio Crisafulli
 ing. Tommaso Mancini
 ing. Giovanna Scuderi
 ing. Dionisio Staffieri
 ing. Giuseppe Federico Zingarelli
 geom. Francesco Mangino
 geom. Claudio A. Zingarelli

TAVOLA	TITOLO	COMMESSA	TIPOLOGIA		
C08	SEZIONI STRADALI TIPO	19042	D		
		CODICE ELABORATO DW19042D-C08			
		SOSTITUISCE	SOSTITUITO DA		
REVISIONE					
00					
FOGLIO	Tutte le informazioni tecniche contenute nel presente documento sono di proprietà esclusiva della Studio Tecnico BFP S.r.l. e non possono essere riprodotte, divulgate o comunque utilizzate senza la sua preventiva autorizzazione scritta. All technical information contained in this document is the exclusive property of Studio Tecnico BFP S.r.l. and may neither be used nor disclosed without its prior written consent. (art. 2575 c.c.)	NOME FILE	SCALA		
1/1		DW19042D-C08 Sezioni stradali tipo.dwg	1:50		
REV	DATA	MODIFICA	DISEGNATO	CONTROLLATO	APPROVATO
00	20/07/2019	Emissione	Zingarelli	Miglionico	Pomponio
01					
02					
03					
04					
05					