ERG Wind 4 s.r.l.
Via De Marini, 1 - 16149 Genova (GE)

PROGETTO DI POTENZIAMENTO DELL'IMPIANTO EOLICO NEI COMUNI DI MOTTA MONTECORVINO E VOLTURARA APPULA (FG), IN LOCALITA' SERRA DEFENZA, DELLA POTENZA COMPLESSIVA DI 42 MW

BFP
STUDIO ASSOCIATO BIANCO TRIA
VIA VITTORIO BACHELET, 12
71121 FOGGIA
TEL. +39 0881 - 638.111
FAX +39 0881 - 638.222
STUDIO@BFPWEB.IT
STUDIO@PEC.BFPWEB.IT
WWW.BFPWEB.IT
P. IVA 03614770716
C.F. BNCMRC71A01F839Z
C.F. TRIFNC71L15F839I

Tecnico
Ing. Danilo POMPONIO

Collaboratori
Ing. Marco Migliorino
Ing. Antonio Cinquilli
Ing. Tommaso Mancini
Ing. Giovanna Scudieri
Ing. Dionisio Staffieri
geom. Francesco Antonio Zingarelli
geom.Francesco Rangino
geom. Claudio A. Zingarelli

POMPONIO DANILO
IN 08.25.5.7
13.51.34 UTC

TAVOLA	TITOLO	COMMESSA	TIPOLOGIA
C10-A	PROFILI LONGITUDINALEI E SEZIONI DELLA VIABILITA' DI NUOVA REALIZZAZIONE - TORRE R-MT08 -	18N43	D
REVISIONE		CODICE ELABORATO	
00		DR290420-C10.1	
FOGLIO	Tutte le informazioni tecniche contenute nel presente documento sono di proprietà esclusiva della Studio Associato Bianco Tria. Pertanto non possono essere riprodotte o rese note a terzi senza autorizzazione scritta da parte dello Studio Associato Bianco Tria.	SOSTITUISCE	SOSTITUITO DA
1 / 1	Tutte le informazioni tecniche contenute nel presente documento sono di proprietà esclusiva della Società ERG Wind 4 S.r.l. e non possono essere riprodotte o rese note a terzi senza autorizzazione scritta da parte della Società ERG Wind 4 S.r.l.	NOME FILE	SCALA
		Sezioni-Lunghezze-Altezze	Varie

REV.	DATA	MODIFICA	DISEGNATO	CONTROLLATO	APPROVATO
00	20-07-2021	Emissione	Zingarelli	Migliorino	Pompeo
01					
02					
03					
04					
05					

Copia conforme all'originale firmato digitalmente presente nei sistemi informatici dell'ente
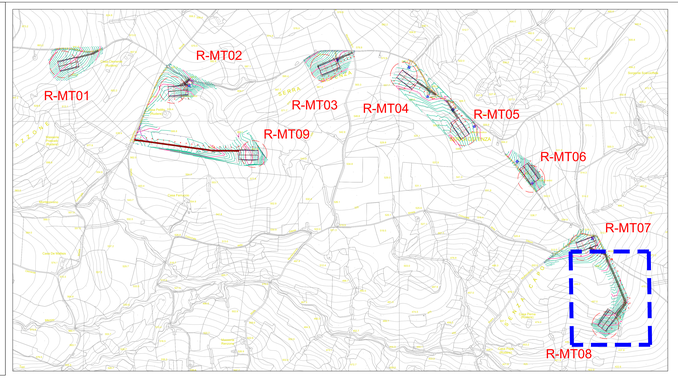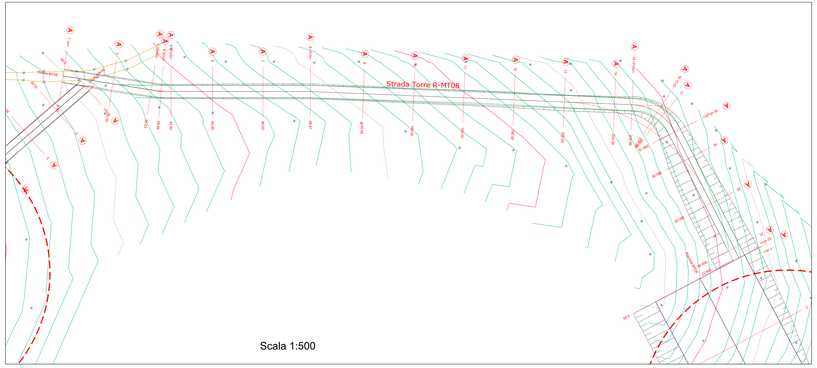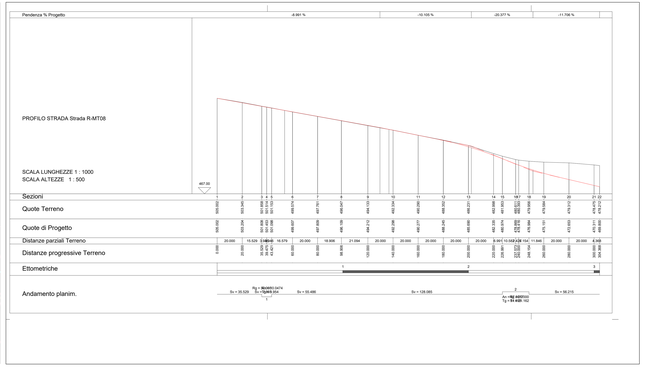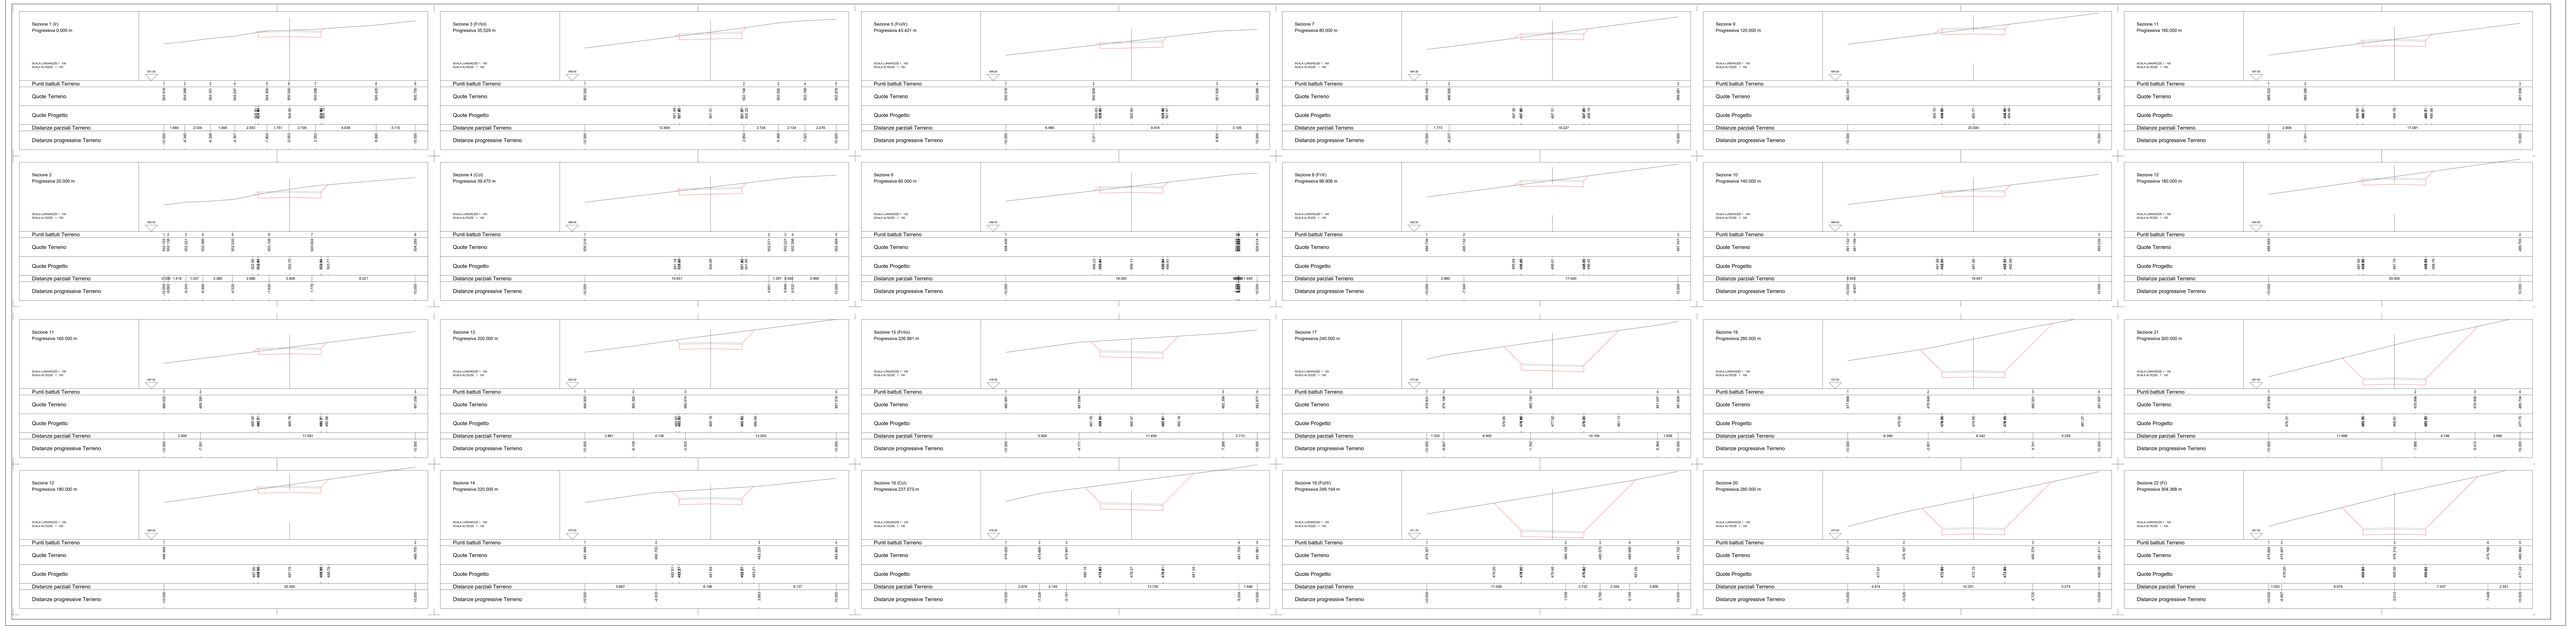
Mod. P 00/01 rev.0 del 20/09/2011