ERG Wind 4 s.r.l.
Via De Marini, 1 - 16149 Genova (GE)

PROGETTO DI POTENZIAMENTO DELL'IMPIANTO EOLICO NEI COMUNI DI MOTTA MONTECORVINO E VOLTURARA APPULA (FG), IN LOCALITA' SERRA DEFENZA, DELLA POTENZA COMPLESSIVA DI 42 MW

BFP
Via Magenta, 88/C3 - 00053 Bari - Italy
tel. +39 080 9430111 - fax +39 080 9430222
Reg. Imp. C.F./P.IVA 08050370584
www.bfpgroup.net - info@bfpgroup.net
ACADEMIA - INGEGNERIA - ARCHITETTURA
BFP RESEARCH
BFP SOLAR - BFP WIND - BFP HYDRO
BFP GEO - BFP ENVIRONMENT
CERTIFICATO UNI EN ISO 9001:2015

Tecnico
Ing. Danilo POMPONIO

Collaborazioni
Ing. Milena Migliarisio
Ing. Antonio Crisafulli
Ing. Tommaso Manzini
Ing. Giovanna Scuderi
Ing. Dionisio Staffieri
Ing. Giuseppe Federico Zingarelli
geom.Francesco Mangino
geom. Claudio A. Zingarelli

TAVOLA	TITOLO	COMMESSA	TIPOLOGIA
C10-B	PROFILI LONGITUDINALEI E SEZIONI DELLA VIABILITA' DI NUOVA REALIZZAZIONE - TORRE R-MT09 -	19042	D
		CODICE ELABORATO	
		DW19042D-C10.2	
REVISIONE 00		SOSTITUISCE	SOSTITUITO DA
FOGLIO 1 / 1	Tutte le informazioni tecniche contenute nel presente documento sono di proprieta' esclusiva della Studio Tecnico BFP S.r.l. e non possono essere riprodotte o rese disponibili a terzi senza espressa autorizzazione scritta. All technical information contained in this document is the exclusive property of Studio Tecnico BFP S.r.l. and may neither be used nor disclosed without its prior written consent. (art. 2575 c.c.)	NOME FILE DW19042D-C10.2-00-PROFILI-STRADA-R-MT09.dwg	SCALA Varie

REV	DATA	MODIFICA	DISEGNATO	CONTROLLATO	APPROVATO
00	05/07/2019	Emissione	Zingarelli	Migliarisio	Pomponio
01					
02					
03					
04					
05					

Tavola stampata con plotter RICOH A1 Scala 1:1 salvo ove indicato diversamente — Tav. 1 DIN A4 = 210x297
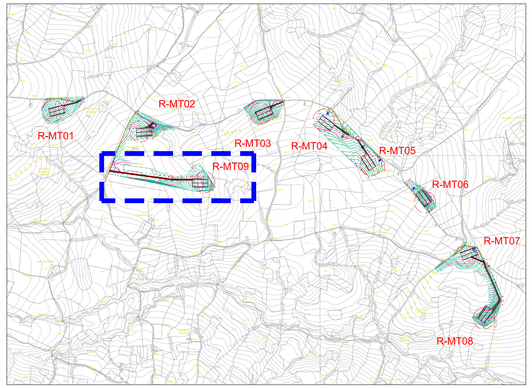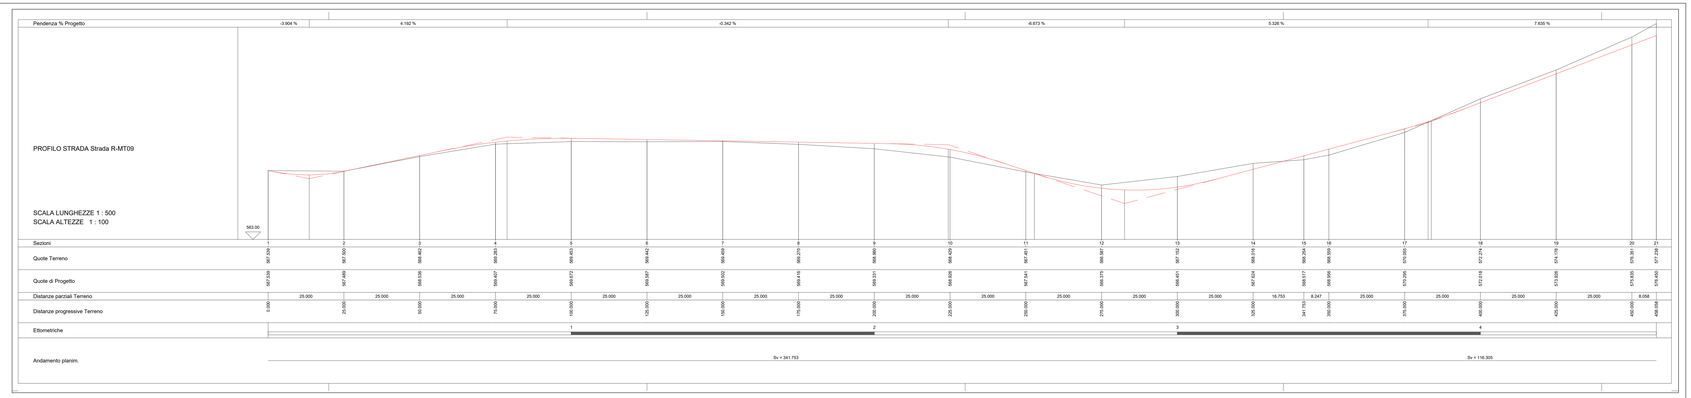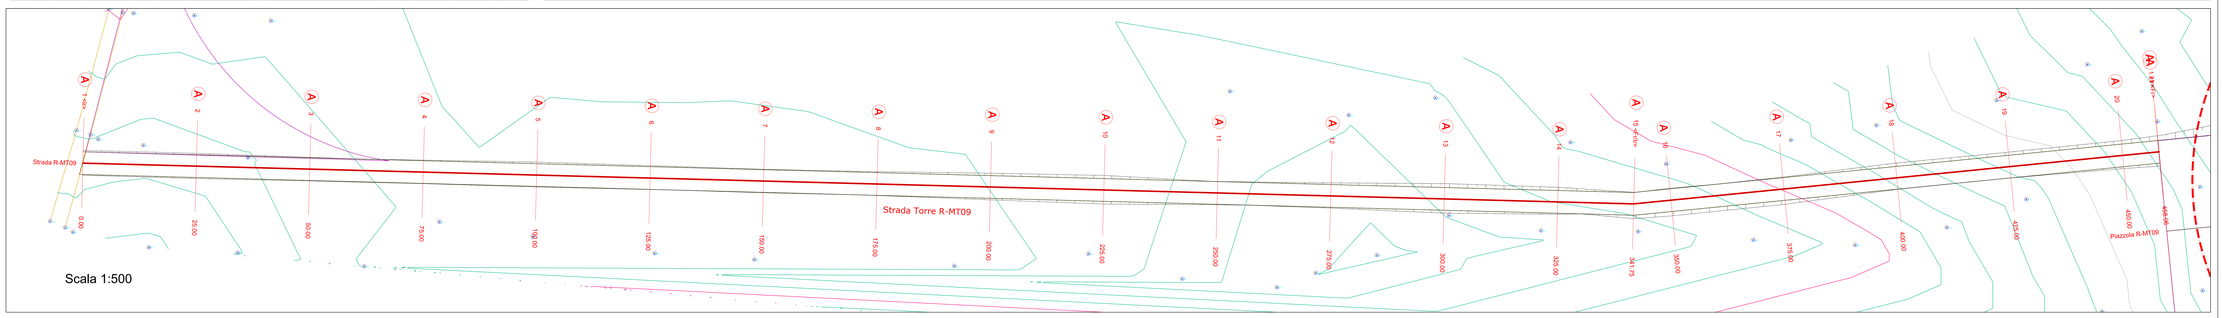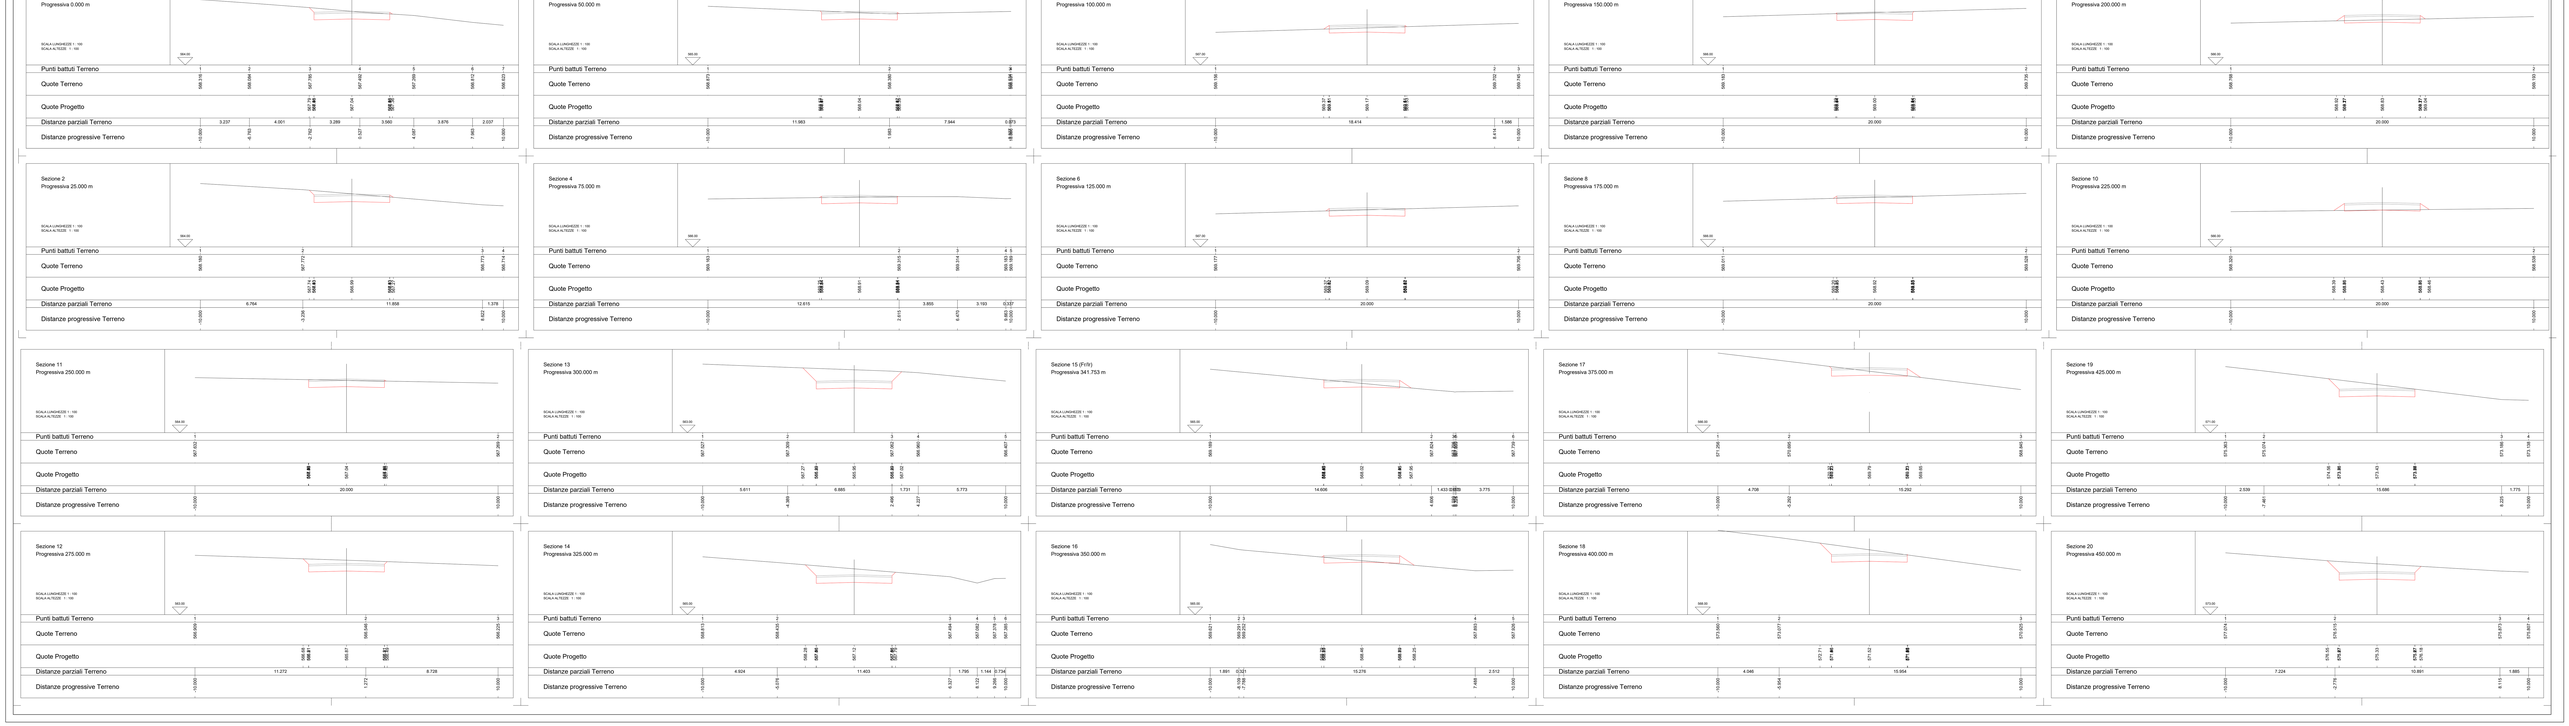
POMPONIO DANILO
06.08.2019
13:59:35 UTC