ERG Wind 4 s.r.l.
Via De Marini, 1 - 16149 Genova (GE)

PROGETTO DI POTENZIAMENTO DELL'IMPIANTO EOLICO NEI COMUNI DI MOTTA MONTECORVINO E VOLTURARA APPULA (FG), IN LOCALITA' SERRA DEFENZA, DELLA POTENZA COMPLESSIVA DI 42 MW

BFP
Via Napoli, 353/1 - 70122 Bari - Italy
Tel. (+39) 0805246201 -
Fax. Fax (+39) 0805213504
www.bfpgroup.net - info@bfpitaliaitaly.com
AZIENDA CON SISTEMA GESTIONE
CERTIFICATO DA
UNI EN ISO 9001:2015
UNI EN ISO 14001:2015
OHSAS 18001:2007
CERTIFICATO DA CERTIQUALITY

Tecnico
ing. Danilo POMPONIO

Collaborazioni
ing. Milena Miglionico
ing. Antonio Crisafulli
ing. Tommaso Mancini
ing. Giovanna Scuderi
ing. Dionisio Staffieri
ing. Giuseppe Federico Zingarelli
geom. Francesco Mangino
geom. Claudio A. Zingarelli

TAVOLA	TITOLO	COMMESSA	TIPOLOGIA
C12	SCHEMA TIPO DELLE AREE DI IMPIANTO TORRI	19042	D
		CODICE ELABORATO	
		DW19042D-C12	
REVISIONE		SOSTITUISCE	SOSTITUITO DA
00			
FOGLIO		NOME FILE	SCALA
1/1		DW19042D-C12 Schema tipo delle aree di impianto torri.dwg	VARIE

Tutte le informazioni tecniche contenute nel presente documento sono di proprietà esclusiva della Studio Tecnico BFP S.r.l e non possono essere riprodotte, divulgate o comunque utilizzate senza la sua preventiva autorizzazione. Tutti i diritti sono riservati. All information contained in this document is the property of Studio Tecnico BFP S.r.l. and they neither be used nor disclosed without its prior written consent. (art. 2575 c.c.)

REV	DATA	MODIFICA	DISEGNATO	CONTROLLATO	APPROVATO
00	20/07/2019	Emissione	Zingarelli	Miglionico	Pomponio
01					
02					
03					
04					
05					

Disegno elaborato con sistema AUTOCAD. E' vietata la modifica manuale.
Mod. P 20041 rev 1 02.03.07

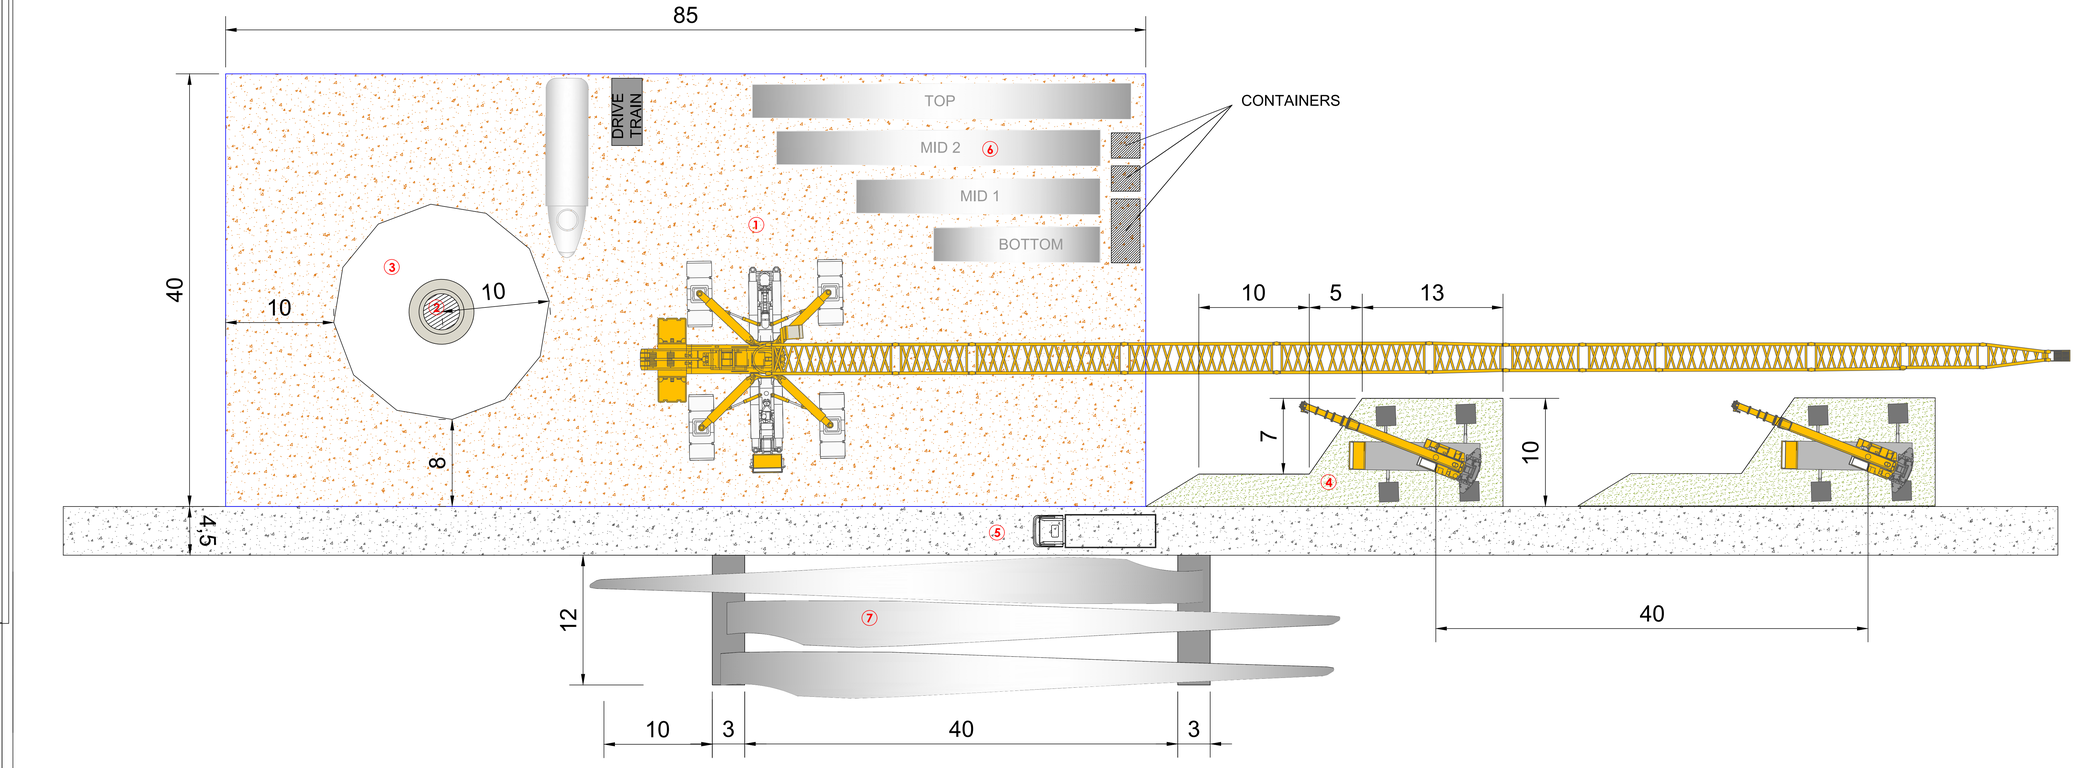

1	PIAZZOLA DEFINITIVA AEROGENERATORE
2	**AEROGENERATORE**
3	**FONDAZIONE IN C.A.**
4	**PIAZZOLA TEMPORANEA DI MONTAGGIO GRU TRALICCIATA**
5	**STRADA DI ACCESSO**
6	**STOCCAGGIO TEMPORANEO COMPONENTI TORRE**
7	**STOCCAGGIO TEMPORANEO SU TERRENO VEGETALE DELLE PALE**

GROUND PRESSURES:

250 KN/mq

120 KN/mq

120 KN/mq