



SEZIONE DI SCAVO TIPO SU PUBBLICA ASFALTATA TERNA DI CAVI M.T. IN BANCHINA

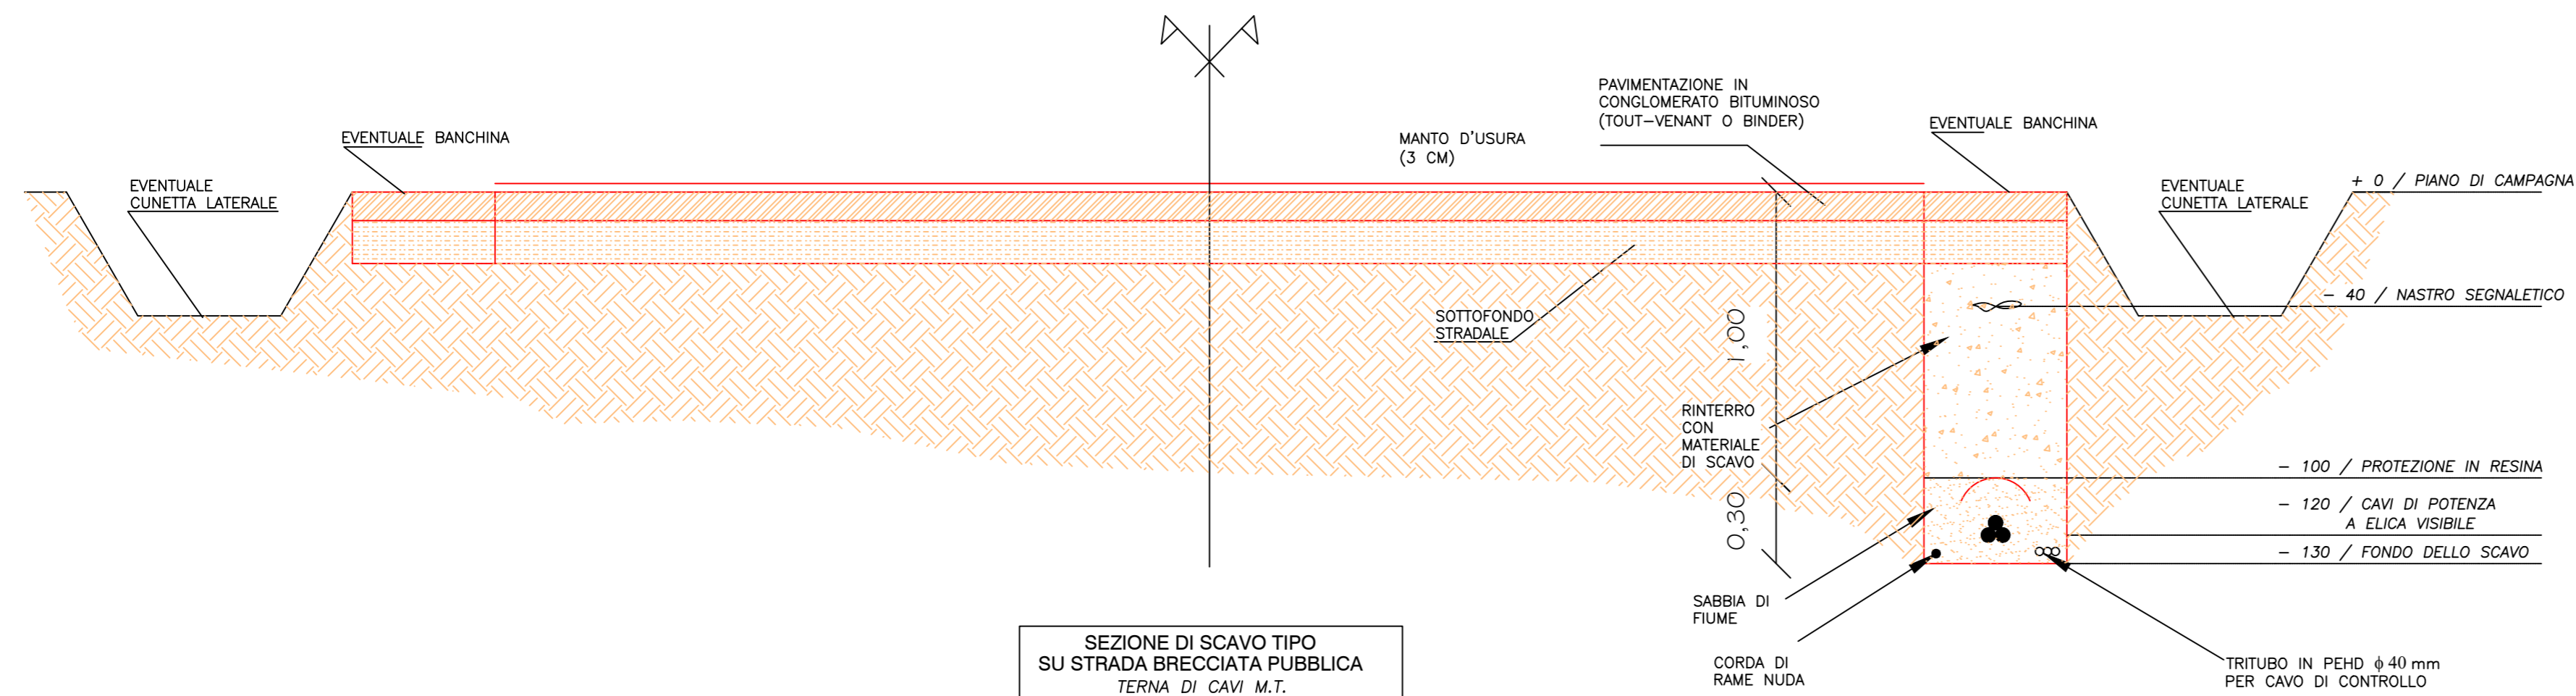

SEZIONE DI SCAVO TIPO SU STRADA BRECCIATA PUBBLICA TERNA DI CAVI M.T.

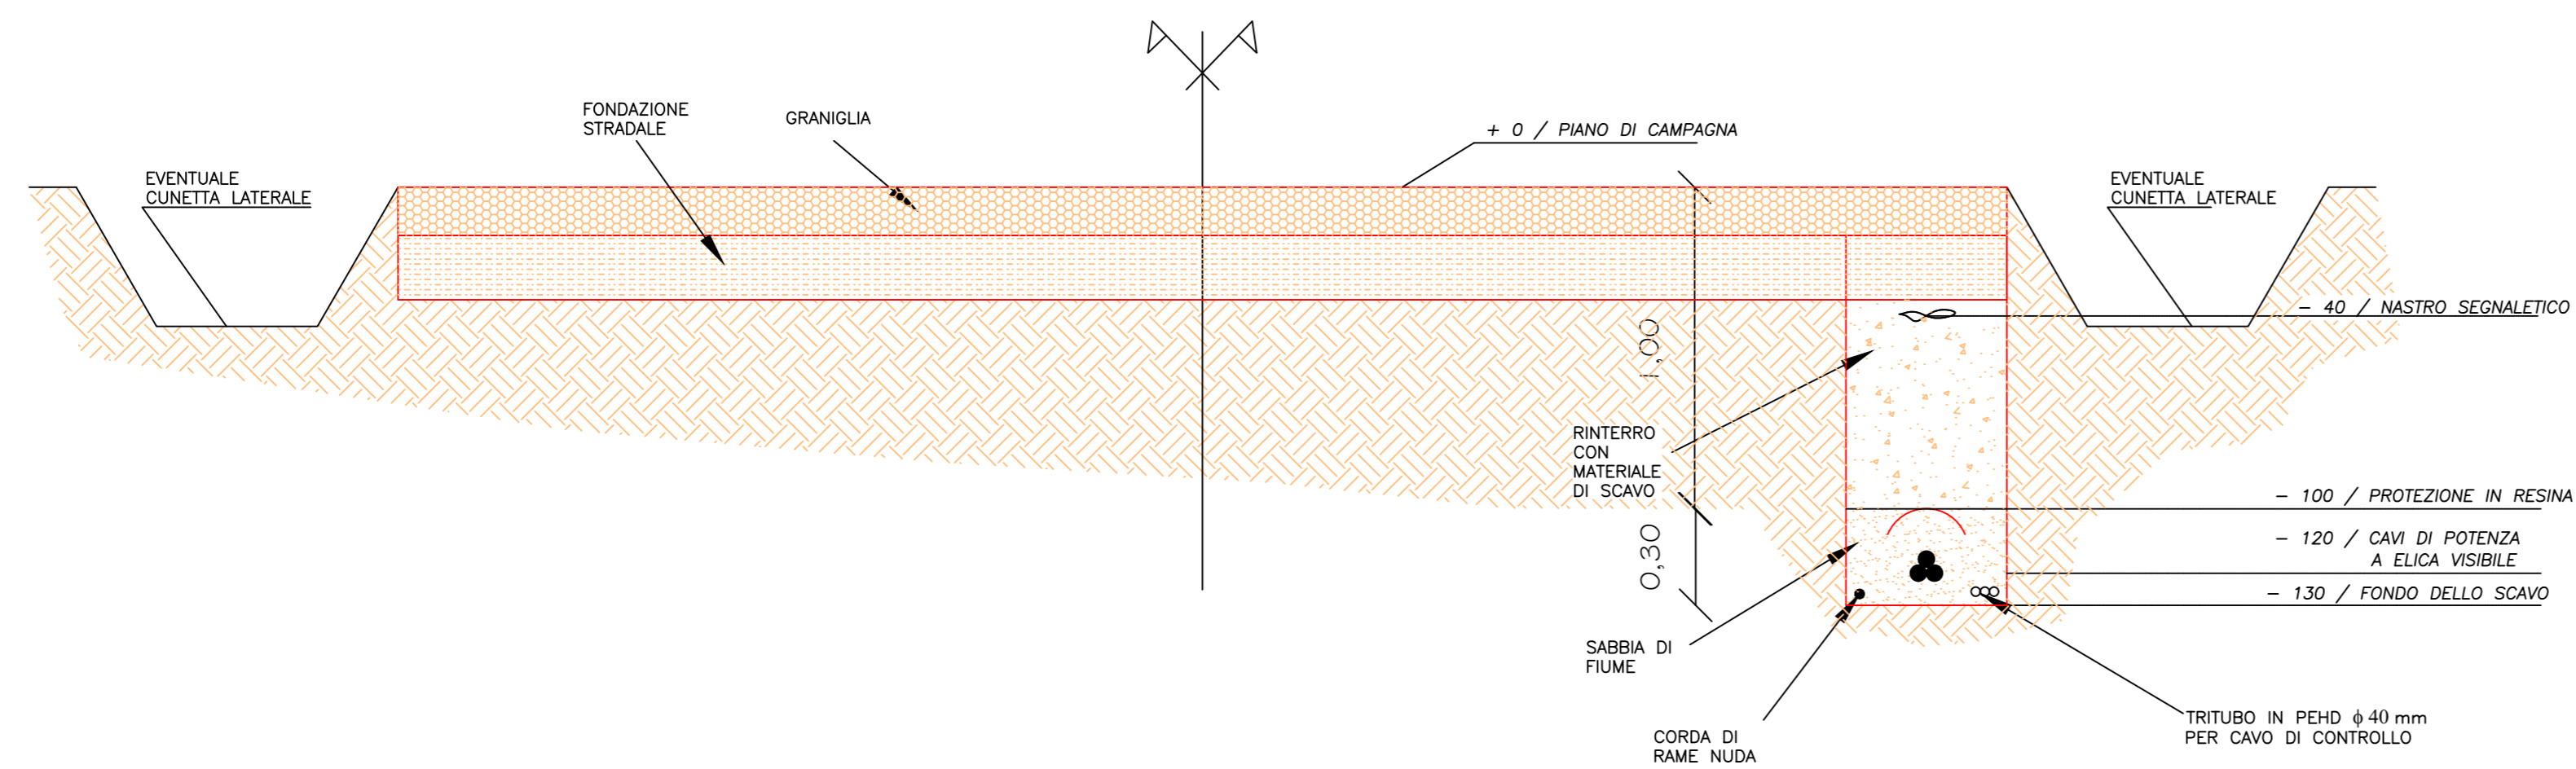

PROGETTO DI POTENZIAMENTO DELL'IMPIANTO EOLICO NEI COMUNI DI MOTTA MONTECORVINO E VOLTURARA APPULA (FG), IN LOCALITA' SERRA DEFENZA, DELLA POTENZA COMPLESSIVA DI 42 MW

BFP
 Via Napoli, 343/1 - 70132 Bari - Italy
 Tel. (+39) 080566361 -
 Fax (+39) 0805619384
 www.bfpgroup.net - info@studioBFP.com
 AZIENDA CON SISTEMI GESTIONE INTEGRATO
 UNI EN ISO 9001:2015
 UNI EN ISO 14001:2015
 OHSAS 18001:2007
 CERTIFICATO DA CERTQUALITY

Tecnico
 ing. Danilo POMONIO

Collaborazioni
 ing. Milena Miglionico
 ing. Antonio Crisafulli
 ing. Tommaso Mancini
 ing. Giovanna Scuderi
 ing. Dionisio Staffieri
 ing. Giuseppe Federico Zingarelli
 geom. Francesco Mangino
 geom. Claudio A. Zingarelli

TAVOLA	TITOLO	COMMESSA	TIPOLOGIA		
C14	SCHEMA TIPO SCAVI PER ALLOGGIAMENTO DI CAVIDOTTI	19042	D		
REVISIONE		CODICE ELABORATO			
00		DW19042D-C14			
FOGLIO		NOME FILE	SCALA		
1/1		DW19042D-C14.dwg	VARIE		
REV	DATA	MODIFICA	DISEGNATO	CONTROLLATO	APPROVATO
00	20/07/2019	Emissione	Zingarelli	Miglionico	Pomponio
01					
02					
03					
04					
05					