

**PROGETTO DI POTENZIAMENTO  
DELL'IMPIANTO EOLICO NEI COMUNI DI MOTTA  
MONTECORVINO E VOLTURARA APPULA (FG),  
IN LOCALITA' SERRA DEFENZA,  
DELLA POTENZA COMPLESSIVA DI 42 MW**



Via Napoli, 363/I - 70132 Bari - Italy  
tel. (+39) 0805046361 -  
tem. fax (+39) 0805619384


www.bfpgroup.net - info@studiobfp.com

AZIENDA CON SISTEMA GESTIONE  
INTEGRATO  
UNI EN ISO 9001:2015  
UNI EN ISO 14001:2015  
OHSAS 18001:2007  
CERTIFICATO DA CERTIQUALITY


**Tecnico**  
ing. Danilo POMPONIO

**Collaborazioni**  
ing. Milena Miglionico  
ing. Antonio Crisafulli  
ing. Tommaso Mancini  
ing. Giovanna Scuderi  
ing. Dionisio Staffieri  
ing. Giuseppe Federico Zingarelli  
geom. Francesco Mangino  
geom. Claudio A. Zingarelli

TAVOLA	TITOLO	COMMESSA	TIPOLOGIA		
<b>C15</b>	<b>SCHEMA AEROGENERATORE TIPO</b>	<b>19042</b>	<b>D</b>		
REVISIONE		CODICE ELABORATO			
<b>00</b>		DW19042D-C15			
FOGLIO		SOSTITUISCE	SOSTITUITO DA		
<b>1/1</b>	Tutte le informazioni tecniche contenute nel presente documento sono di proprietà esclusiva della Studio Tecnico BFP S.r.l. e non possono essere riprodotte, divulgate o comunque utilizzate senza la sua preventiva autorizzazione scritta. All technical information contained in this document is the exclusive property of Studio Tecnico BFP S.r.l. and may neither be used nor disclosed without its prior written consent. (art. 2575 c.c.)	NOME FILE	SCALA		
REV	DATA	MODIFICA	DISEGNATO	CONTROLLATO	APPROVATO
00	20/07/2019	Emissione	Zingarelli	Miglionico	Pomponio
01					
02					
03					
04					
05					

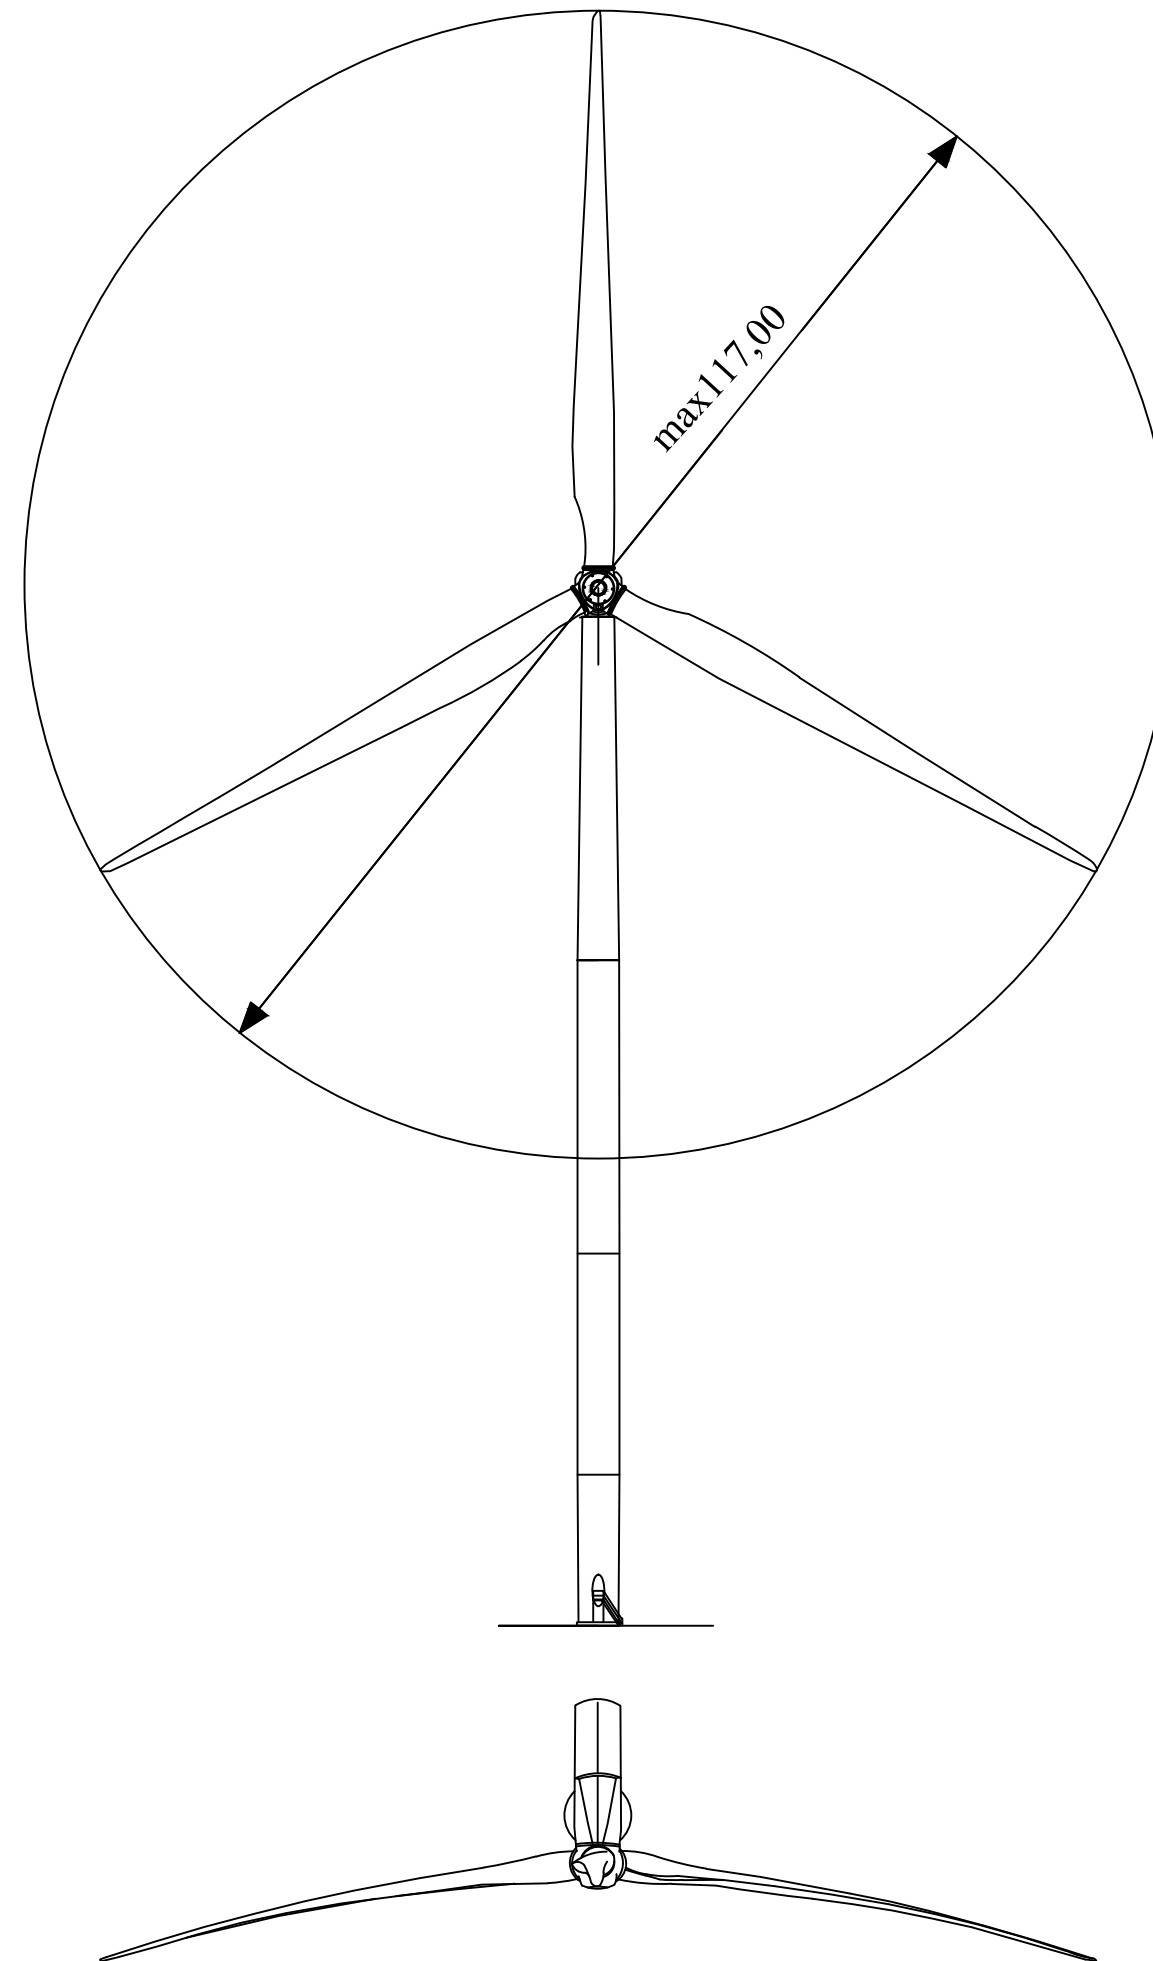

Luce bianca intermittente  
(2000 cd)

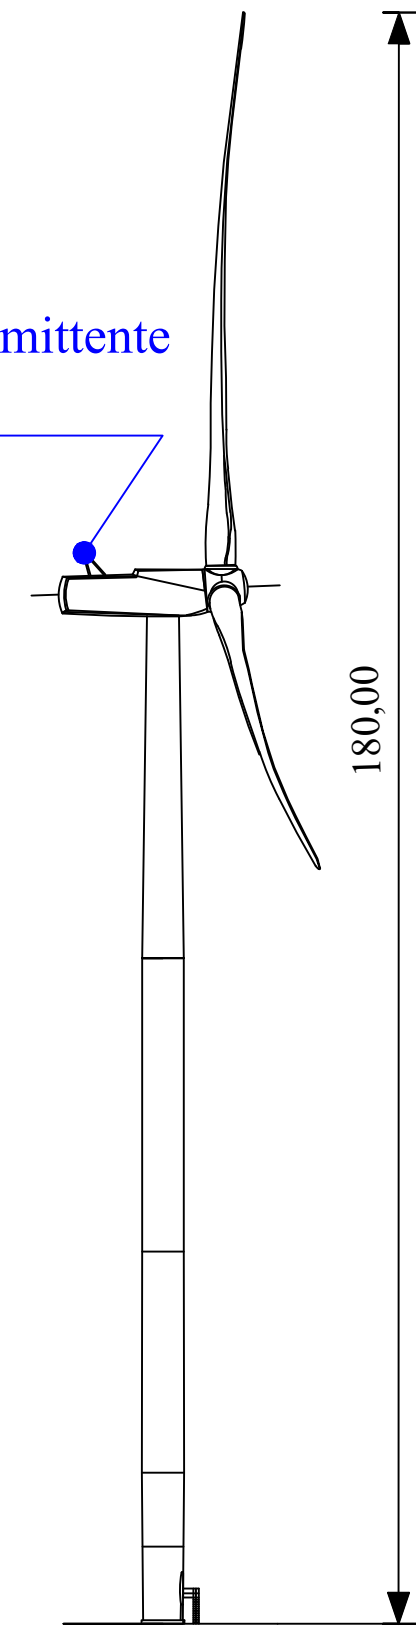

GLI AEROGENERATORI NN. 01-02-03-04-05-06-07-08-09  
SARANNO PROVVISI DI SEGNALAZIONE CROMATICA  
(DIURNA) E LUMINOSA (NOTTURNA)