



PROponente:  
**COMUNE DI MONSELICE**  
Piazza San Marco, 1 - 35043 Monselice (PD)  
Tel. 0429/786911 Fax 0429/73092  
PEC: monselice.pd@cert.ip-veneto.net

**NUOVO CASELLO  
MONSELICE -POZZONOVO (MONSELICE SUD)  
E VIABILITA' AFFERENTI MONSELICE (PD)**  
Verifica di assoggettabilità a V.I.A. (art. 19 D.Lgs. 152/2006)

Coordinamento progettazione  
e valutazioni ambientali  
**ING. SANDRO BENATO  
ARCH. NICOLA VISENTINI**  
NET PROJECT S.R.L. - Piazza Modin 12 - 35129 Padova - Tel. 049 8935081 - Fax 049 8935137

Consulente: Progettazione Viaria  
**PROF. PASETTO ING. MARCO**  
Via Curtatone e Montanara 3- 35141 Padova - Tel./Fax 049 871135


Consulente: Progettazione strutture in C.A.  
**PROF. PIZZOCCHERO ING. TIZIANO**  
Via Leonardo da Vinci 32- 35010 Cadonoghe (PD) - Tel. 049 706480

Consulente: Progettazione strutture in acciaio  
**SPOLADORE ING. LUCA**  
Via G. Mazzini 4 - 35010 Vigonza (PD) - Tel. 349 4663410


Consulente: Progettazione geotecnica  
**PROF. MAZZUCATO ING. ALBERTO**  
Via Santa Rosa 52 - 35100 Padova - Tel. 049 8910298

**SEZIONI TIPOLOGICHE  
ROTATORIA DI INNESTO SU SR104**



CODICE ELABORATO	FILE NAME	DATA EMISSIONE	VERSIONE
TAV06	TAV06.PDF	01.08.2018	REV. 0

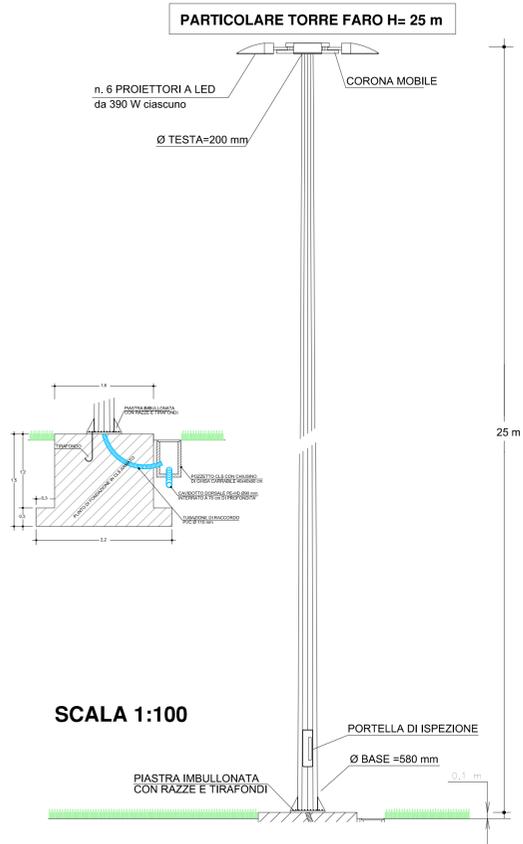


**SEZIONE TIPO A-A - STRADA EXTRAURBANA SECONDARIA**  
scala 1:100

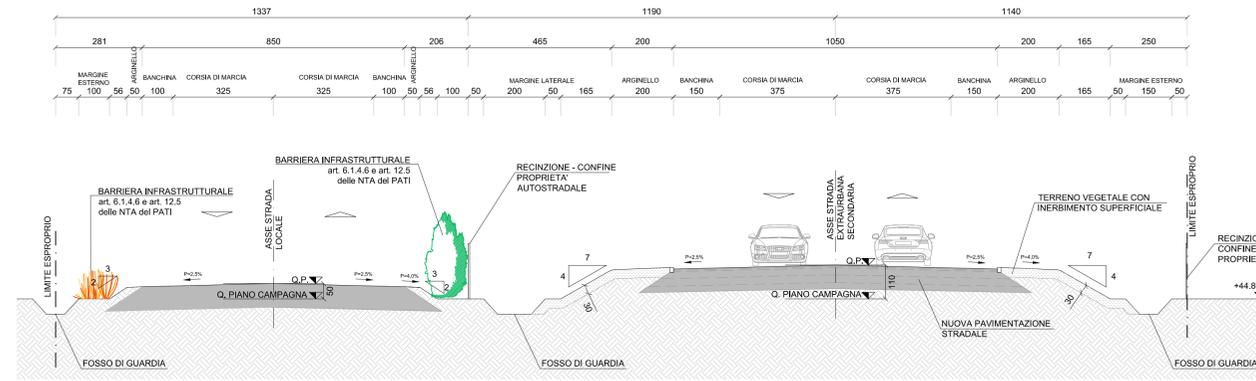

**SEZIONE C-C - S.R.104 STATO DI FATTO**  
scala 1:100

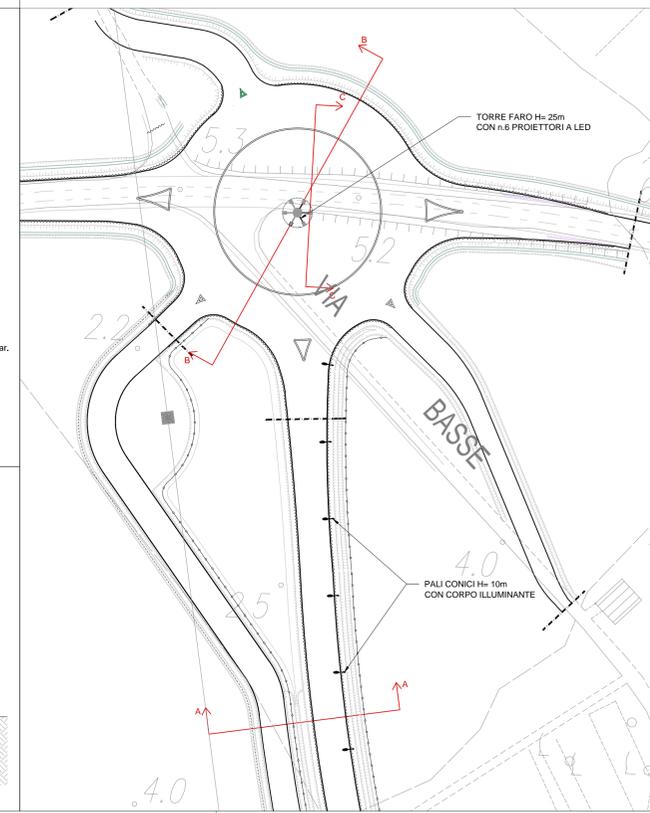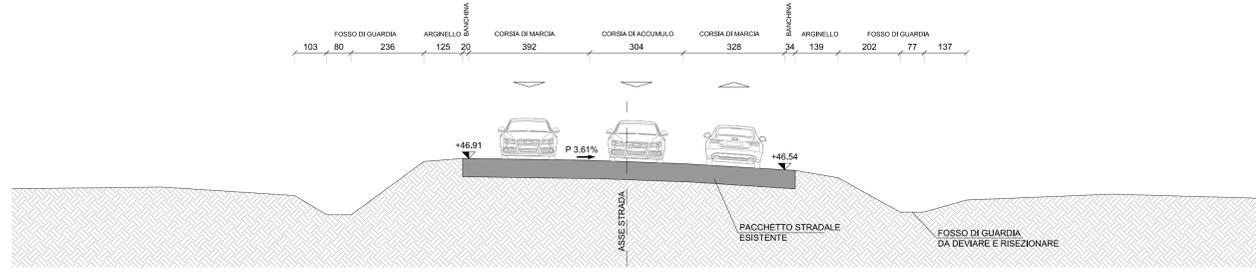

**PARTICOLARE 1  
PACCHETTO STRADALE SEDE IN ALLARGAMENTO**  
SCALA 1:10

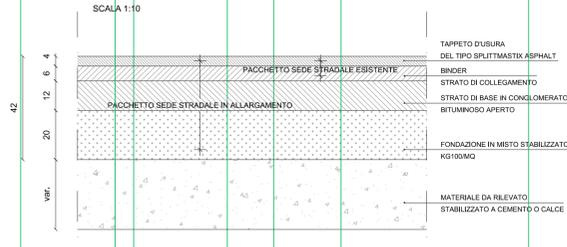

**SEZIONE TIPO B-B - ROTATORIA**  
scala 1:100

