


**LEGENDA**

- █ Elemento tracciato planimetrico: rettilineo
- █ Elemento tracciato planimetrico: clotoide
- █ Elemento tracciato planimetrico: curva circolare

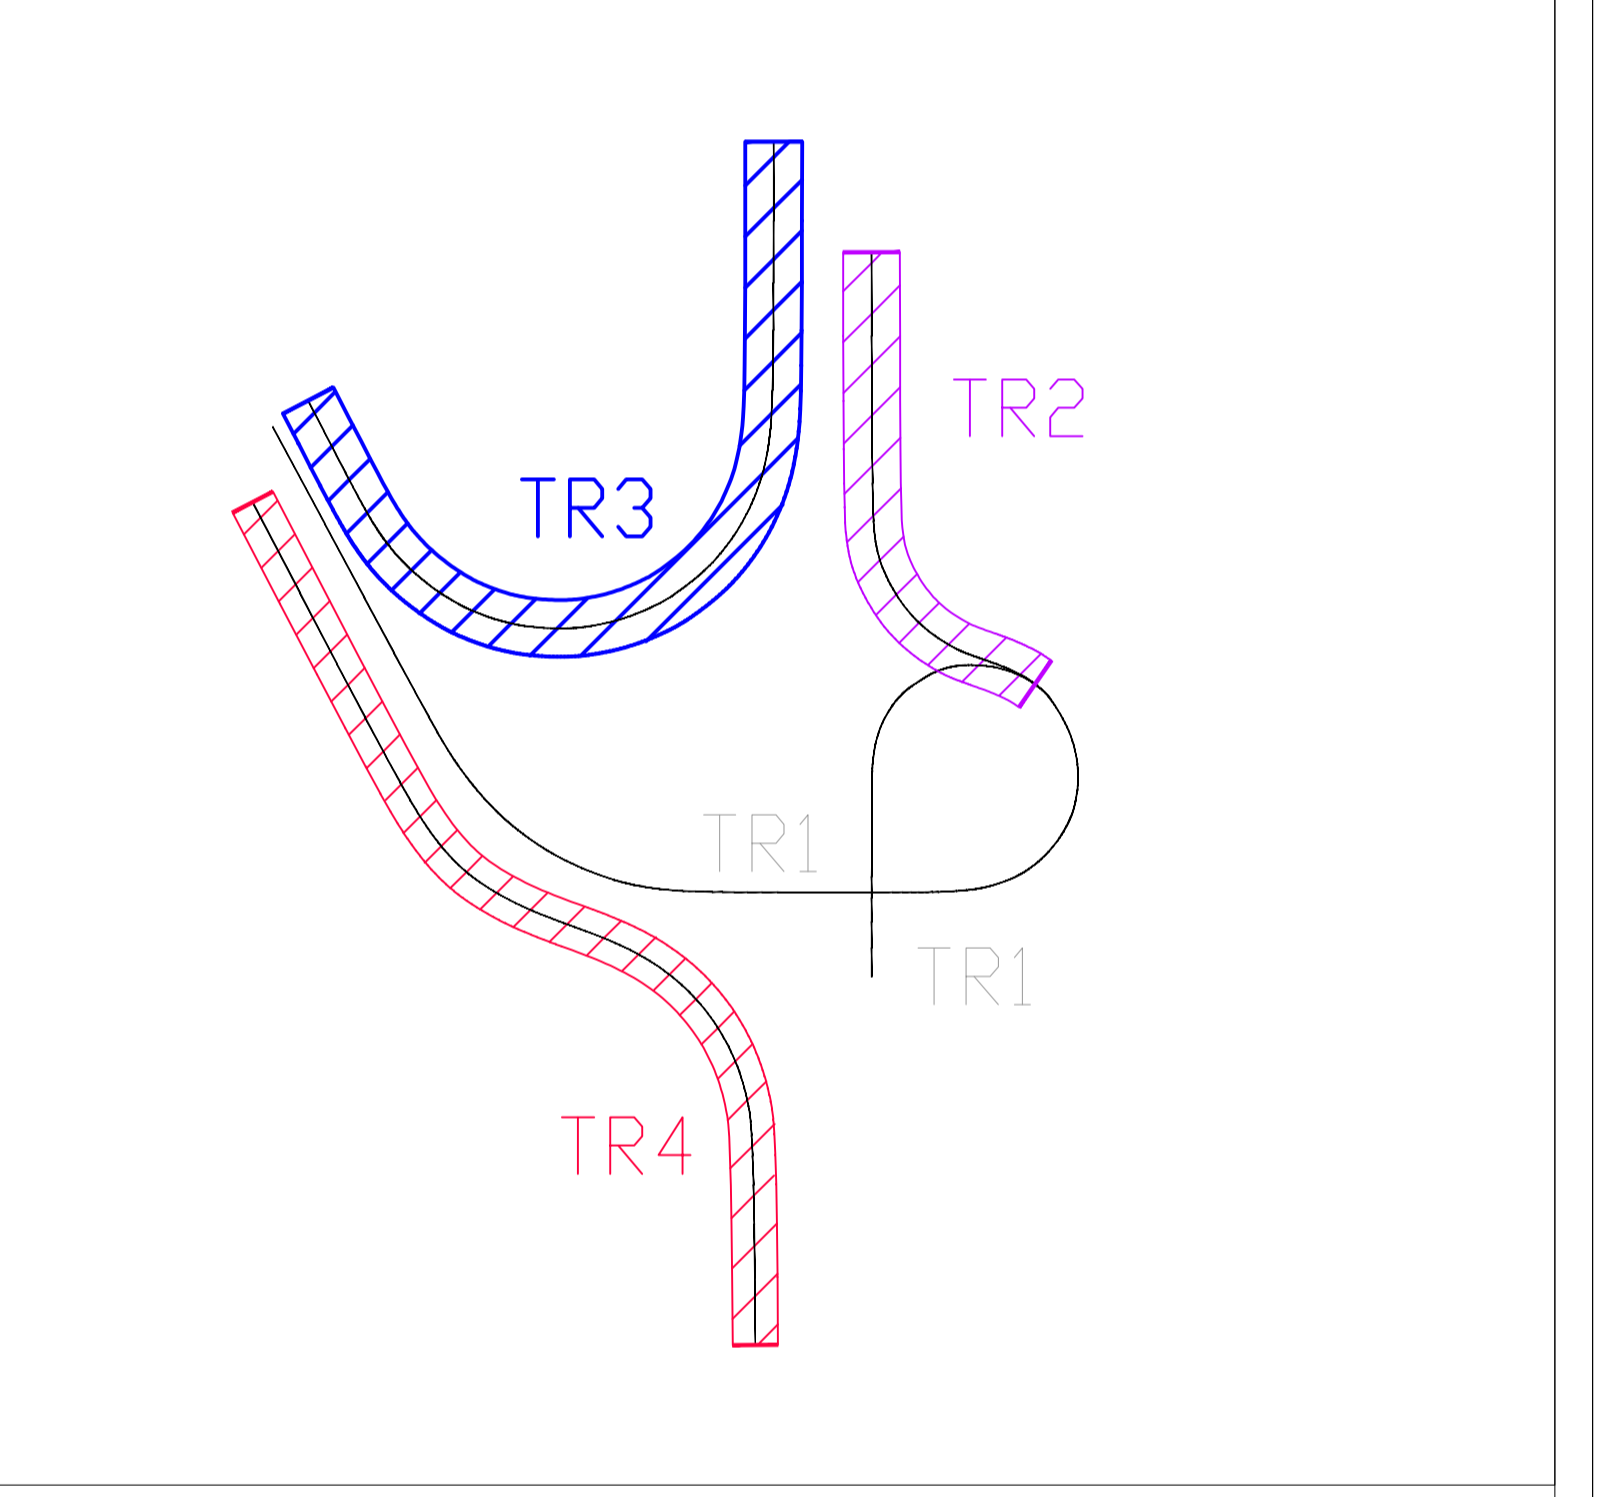



**PROVINCIALE  
COMUNE DI MONSELICE**  
Piazza San Marco, 1 - 35043 Monselice (PD)  
Tel. 0429/768111 - Fax 0429/768022  
PEC: monselice.pd@art.sp-veneto.net

**NUOVO CASELLO  
MONSELICE -POZZONOVO (MONSELICE SUD)  
E VIABILITA' AFFERENTI MONSELICE (PD)**  
Verifica di assoggettabilità a V.I.A. (art. 19 D.lgs. 152/2006)

Coordinamento progettazione  
e valutazioni ambientali  
**ING. SANDRO BENATO  
ARCH. NICOLA VISENTINI**  
NET PROJECT S.R.L. - Piazza Modigliani 12 - 35129 Padova - Tel. 049 8935081 - Fax 049 8935137

Consulente: Progettazione strutture in C.A.  
**PROF. PIZZOCCHERO ING. TIZIANO**  
Via Leonardo da Vinci 25 - 35013 Colaneghe (PD) - Tel. 049 706480

Consulente: Progettazione strutture in acciaio  
**SPOLADORE ING. LUCA**  
Via G. Mazzini 4 - 35020 Vigonza (PD) - Tel. 049 4652410

Consulente: Progettazione geotecnica  
**PROF. MAZZUCATO ING. ALBERTO**  
Via Santa Rosa 23 - 35102 Padova - Tel. 049 8952296

**PLANIMETRIA GENERALE  
DI TRACCIAMENTI TR2 TR3 E TR4**

CODICE ELABORATO	FILE NAME	DATA EMISSIONE	VERSIONE
TAV22	TAV22.PDF	01.08.2018	REV. 0