


- LEGENDA**
- Elemento tracciato planimetrico: rettilineo
 - Elemento tracciato planimetrico: clotoide
 - Elemento tracciato planimetrico: curva circolare

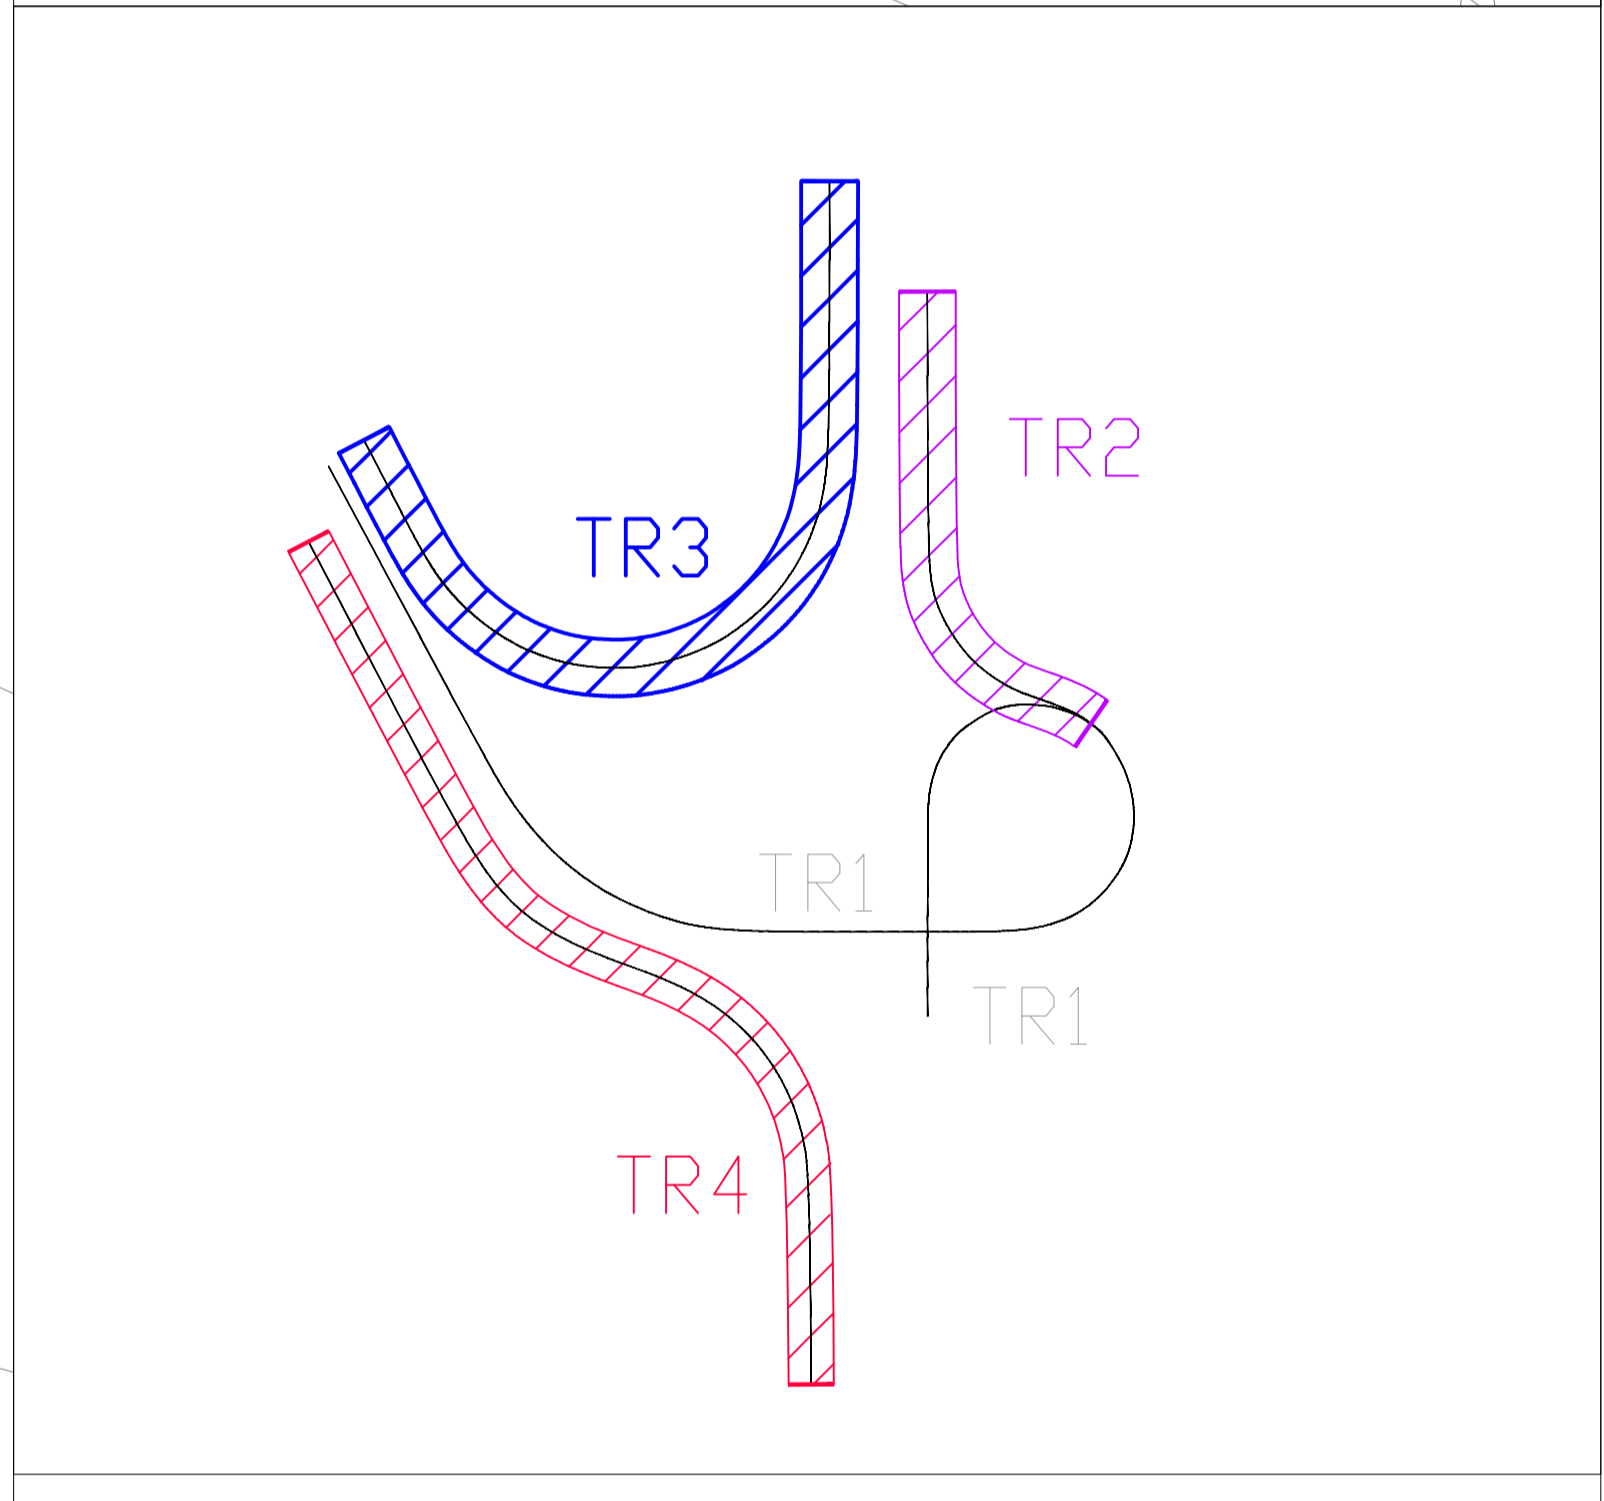

V41	2453.80 6271.83	V42	2506.47 6171.01	V43	2531.16 6144.86	V44	2556.49 6130.98
V45	2603.14 6115.22	V46	2653.06 6087.86	V47	2669.73 6026.70	V48	2669.68 5917.95

V 42	N 1.00 A 77.93 Sv 57.83 AngF 16 m 1.32 TL 38.71 Tc 19.42	C 23	N 2596.14 A 6228.98 R 105.00 Ac 18 Tan 16.55 Sv 32.84 Fr 1.28 Co 32.70	V 44	N 1.00 A 62.22 Sv 36.87 AngF 10 m 0.54 TL 24.62 Tc 12.33
V 45	N 1.00 A 62.22 Sv 36.87 AngF 10 m 0.54 TL 24.62 Tc 12.33	C 24	N 2563.49 A 6017.22 R 105.00 Ac 46 Tan 44.60 Sv 84.35 Fr 8.36 Co 82.10	V 47	N 1.00 A 76.67 Sv 55.98 AngF 15 m 1.24 TL 37.46 Tc 18.79



PROFONTO:
COMUNE DI MONSELICE
Piazza San Marco, 1 - 35043 Monselice (PD)
Tel. 0429/780511 - Fax 0429/79092
PEC: monselice.pd@com.monselice.it

NUOVO CASELLO
MONSELICE - POZZONOVO (MONSELICE SUD)
E VIABILITA' AFFERENTI MONSELICE (PD)
Verifica di assoggettabilità a V.I.A. (art. 19 D.Lgs. 152/2006)

Coordinamento progettazione
e valutazioni ambientali
ING. SANDRO BENATO
ARCH. NICOLA VISENTINI
NET PROJECT S.R.L. - Piazza Modigliani 12 - 35129 Padova - Tel. 049 8935081 - Fax 049 8935137



<p>Consulente: Progettazione Viaria PROF. PASETO ING. MARCO Via Carliana e Montebello 3 - 35145 Padova - Tel./Fax 049 871135</p>	<p>Consulente: Progettazione strutture in C.A. PROF. PIZZOCCHERO ING. TIZIANO Via Leonardo da Vinci 30 - 35033 Colonneghe (PD) - Tel. 049 796480</p>
<p>Consulente: Progettazione strutture in acciaio SPOLADORE ING. LUCA Via G. Mazzini 4 - 35030 Vigonza (PD) - Tel. 349 4669430</p>	<p>Consulente: Progettazione geotecnica PROF. MAZZUCATO ING. ALBERTO Via Santa Rosa 57 - 35100 Padova - Tel. 049 8910298</p>

PLANIMETRIA
DI TRACCIAMENTI TR4

CODICE ELABORATO	FILE NAME	DATA EMISSIONE	VERSIONE
TAV25	TAV25.PDF	01.08.2018	REV. 0