PROPONENTE:
COMUNE DI MONSELICE
Piazza San Marco, 1 - 35043 Monselice (PD)
Tel. 0429/786911 Fax 0429/73092
PEC: monselice.pd@cert.ip-veneto.net

NUOVO CASELLO MONSELICE -POZZONOVO (MONSELICE SUD) E VIABILITA' AFFERENTI MONSELICE (PD)

Verifica di assoggettabilità a V.I.A. (art. 19 D.Lgs. 152/2006)

Coordinamento progettazione
e valutazioni ambientali
ING. SANDRO BENATO
ARCH. NICOLA VISENTINI
NET PROJECT S.R.L. - Piazza Modin 12 - 35129 Padova - Tel. 049 8935081 - Fax 049 8935137

Consulente: Progettazione Viaria
PROF. PASETTO ING. MARCO
Via Curtatone e Montanara 3- 35141 Padova - Tel./Fax 049 871135

Consulente: Progettazione strutture in C.A.
PROF. PIZZOCCHERO ING. TIZIANO
Via Leonardo da Vinci 32- 35010 Cadoneghe (PD) - Tel. 049 706480

Consulente: Progettazione strutture in acciaio
SPOLADORE ING. LUCA
Via G. Mazzini 4 - 35010 Vigonza (PD) - Tel. 349 4663410

Consulente: Progettazione geotecnica
PROF. MAZZUCATO ING. ALBERTO
Via Santa Rosa 52 - 35100 Padova - Tel. 049 8910298

SEZIONI TRASVERSALI TIPOLOGICHE

CODICE ELABORATO	FILE NAME	DATA EMISSIONE	VERSIONE
TAV44	TAV44.PDF	01.08.2018	REV. 0

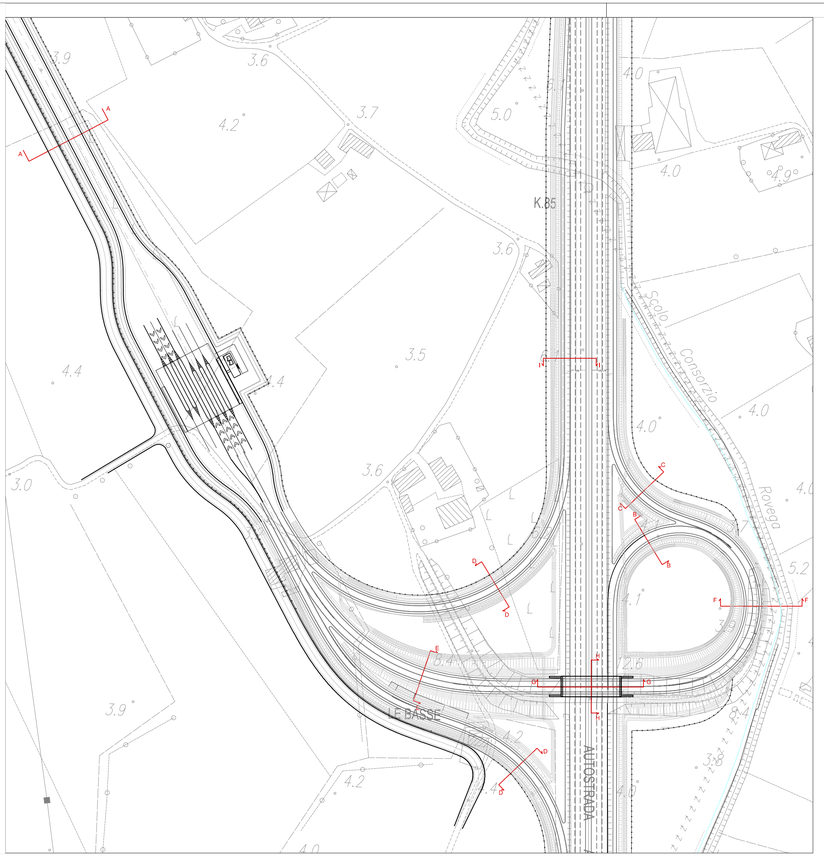

SEZIONE TIPO B-B - RAMPA MONODIREZIONALE
CON SEZIONE DI ALLARGAMENTO IN CURVA
scala 1:100

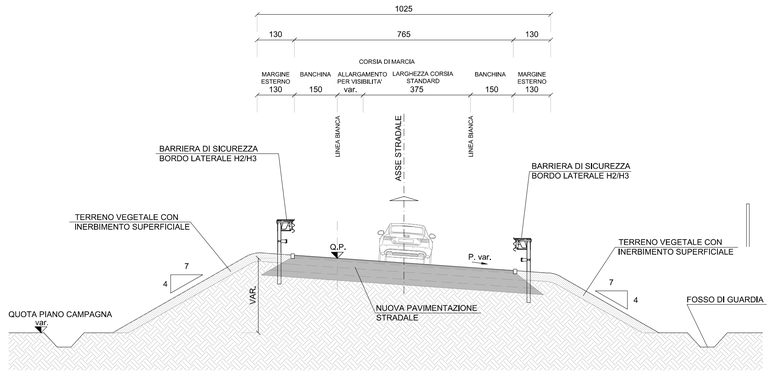

SEZIONE TIPO C-C - RAMPA MONODIREZIONALE
scala 1:100

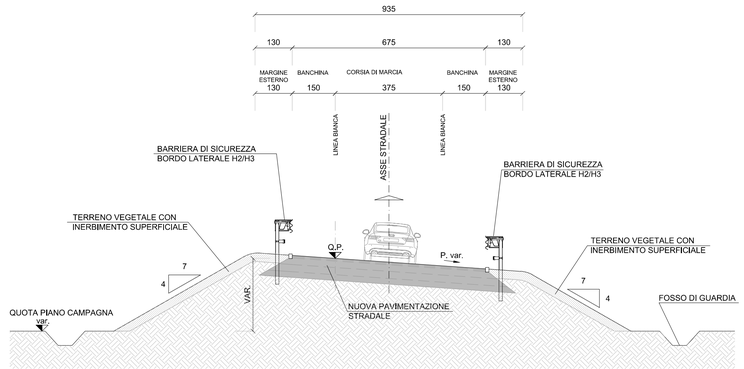

PARTICOLARE TIPO PAVIMENTAZIONE
STRADALE NUOVI SVINCOLI
scala 1:20

NB: gli spessori valgono per utilizzo di materiali **vergini**

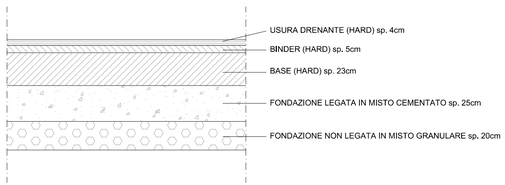

SEZIONE TIPO A-A - STRADA EXTRAURBANA SECONDARIA
scala 1:100

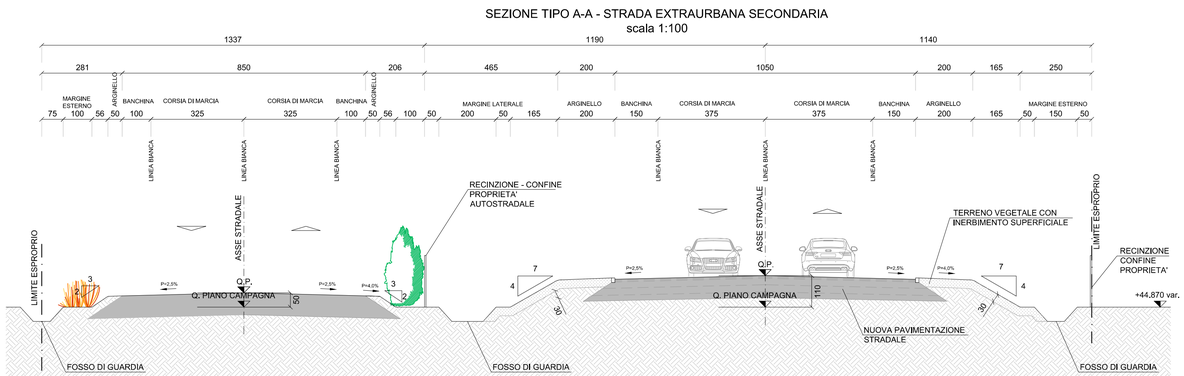
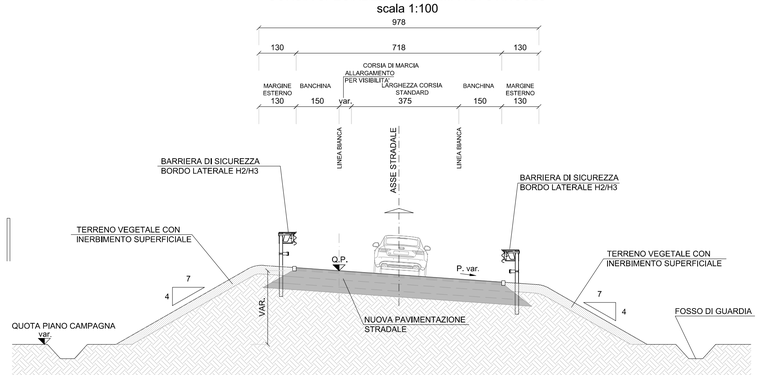
SEZIONE TIPO D-D - RAMPA MONODIREZIONALE DI RACCORDO TRA
CORSIA SPECIALIZZATA E RAMPA DI SVINCOLO
scala 1:100