



PROFONTE:
COMUNE DI MONSELICE
Piazza San Marco, 1 - 35043 Monselice (PD)
Tel. 0429/786111 - Fax 0429/78922
PEC: monsilice.pd@com.monselice.net

**NUOVO CASELLO
MONSELICE -POZZONOVO (MONSELICE SUD)
E VIABILITA' AFFERENTI MONSELICE (PD)**
Verifica di assoggettabilità a V.I.A. (art. 19 D.Lgs. 152/2006)

Coordinamento progettazione
e valutazioni ambientali
**ING. SANDRO BENATO
ARCH. NICOLA VISENTINI**
NET PROJECT S.R.L. - Piazza Modigliani 12 - 35129 Padova - Tel. 049 8933081 - Fax 049 8933137

Consulente: Progettazione Viaria
PROF. PASETO ING. MARCO
Via Curtatone e Montanara 9 - 35141 Padova - Tel./Fax 049 871135



Consulente: Progettazione struttura in C.A.
PROF. PIZZOCCHERO ING. TIZIANO
Via Leonardo da Vinci 32 - 35010 Codogno (PD) - Tel. 049 700480

Consulente: Progettazione struttura in acciaio
SPOLADORE ING. LUCA
Via G. Mazzini 4 - 35030 Vigonza (PD) - Tel. 349 4663410


Consulente: Progettazione geotecnica
PROF. MAZZUCATO ING. ALBERTO
Via Santa Rosa 32 - 35100 Padova - Tel. 049 8933298

SEZIONI TRASVERSALI TIPOLOGICHE


CODICE ELABORATO	FILE NAME	DATA EMISSIONE	VERSIONE
TAVMS	TAVMS.PDF	01.08.2018	REV. 0

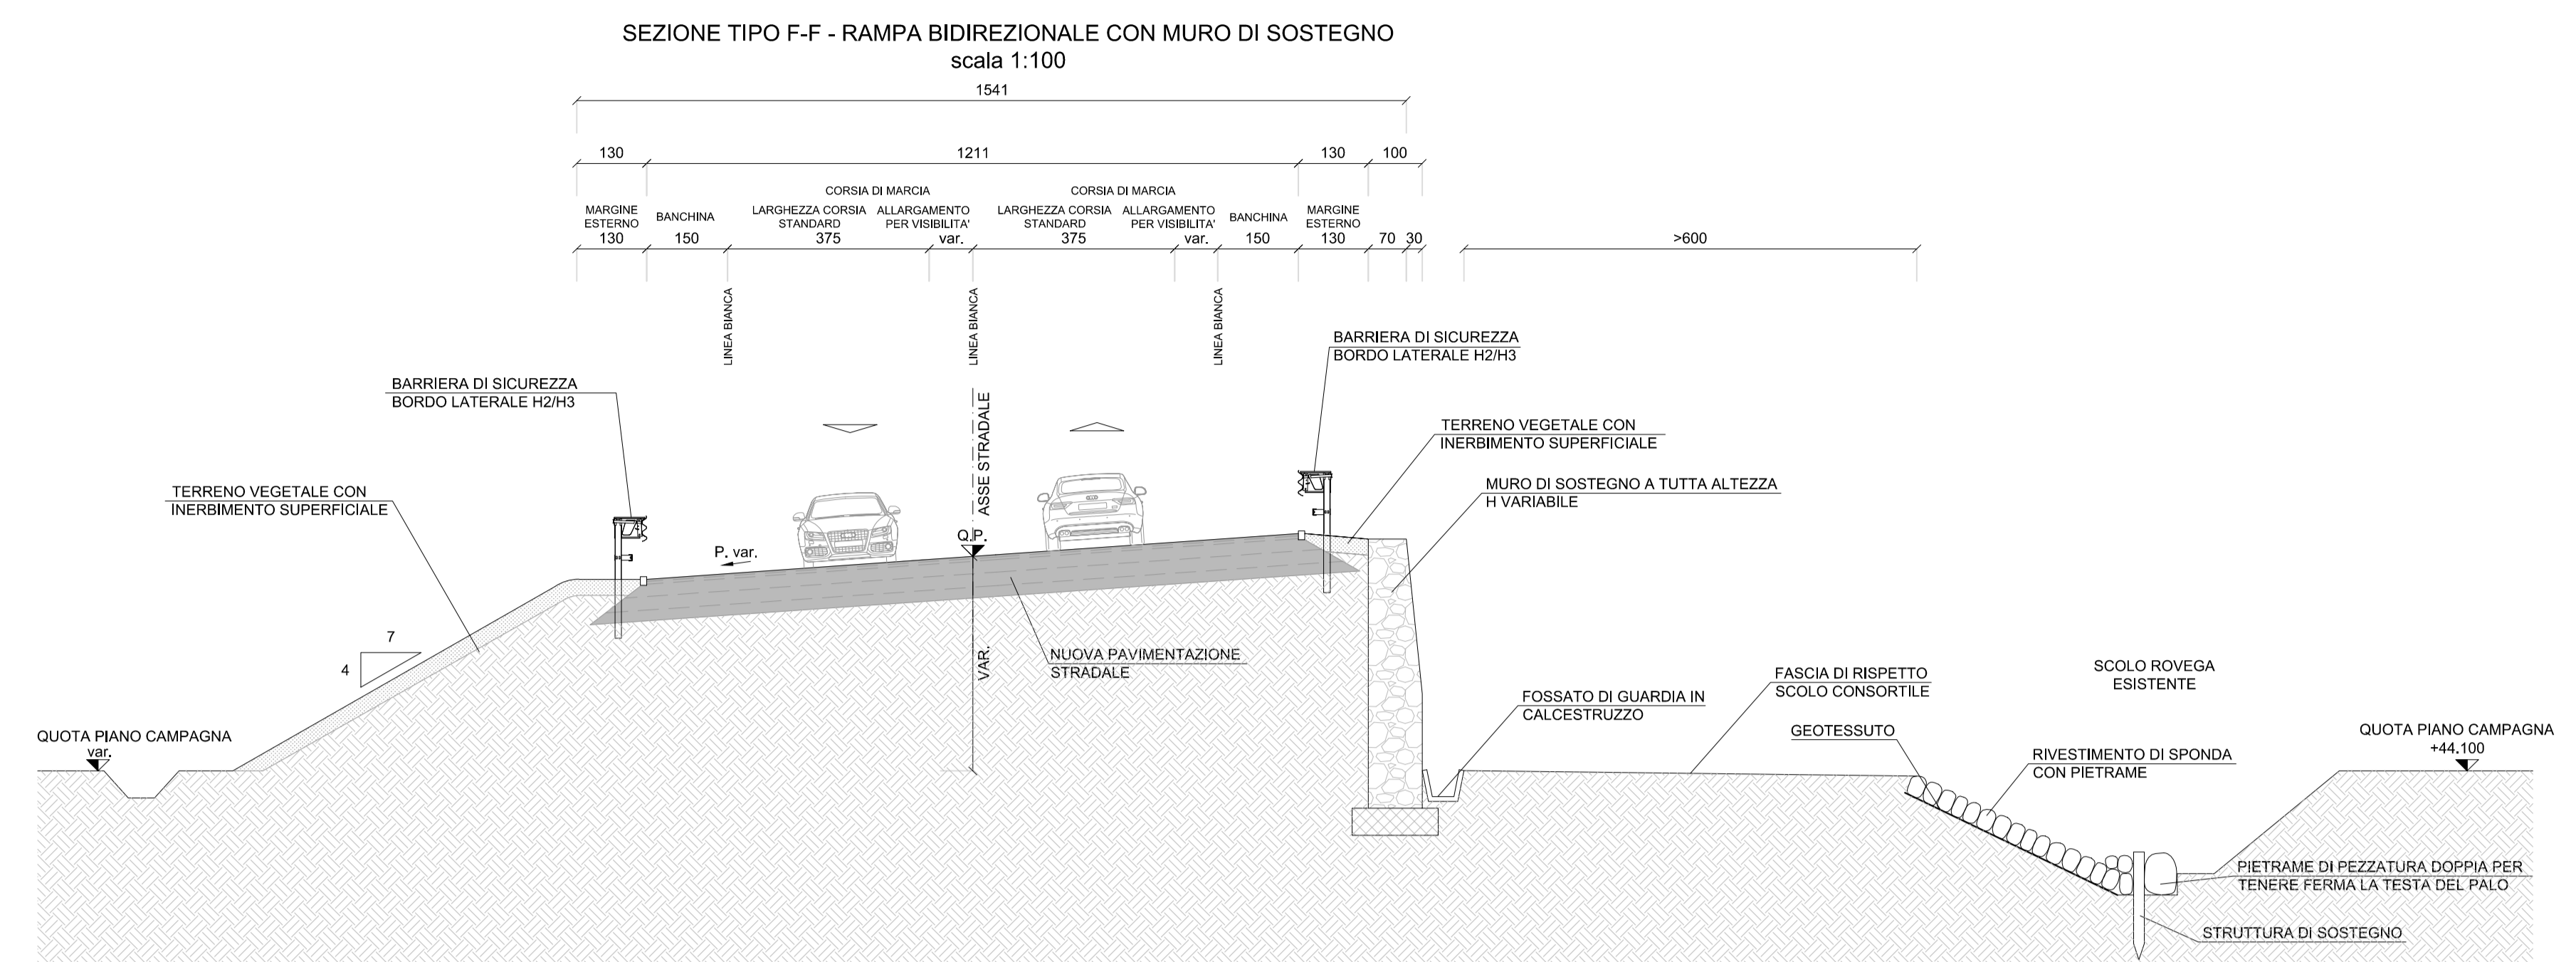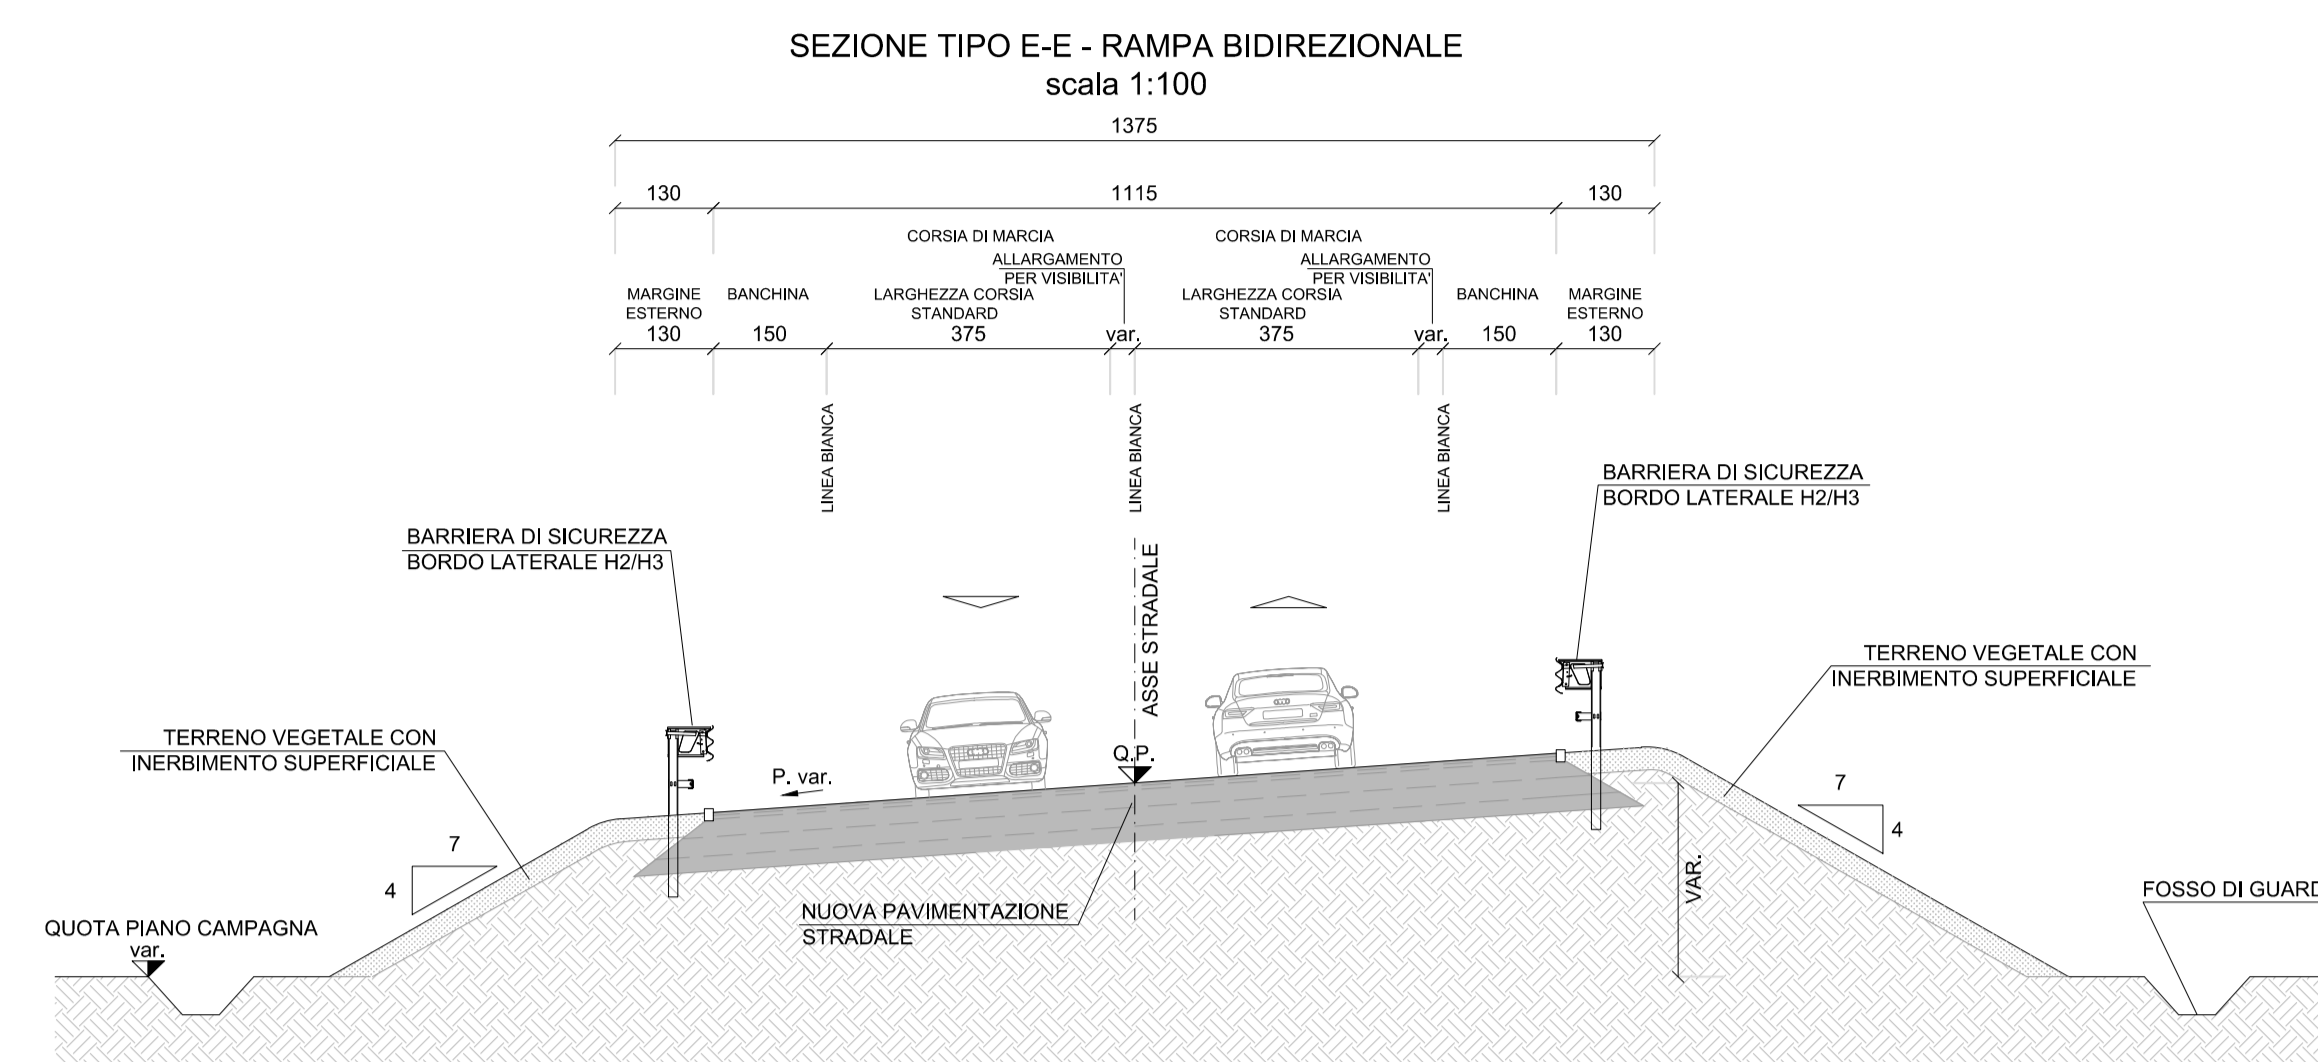

SEZIONE TIPO G-G - SEZIONE A13
IN CORRISPONDENZA DEL CAVALLCAVIA DI SVINCOLO
CON AMPLIAMENTO DELLA TERZA CORSIA DI MARCIA
scala 1:100

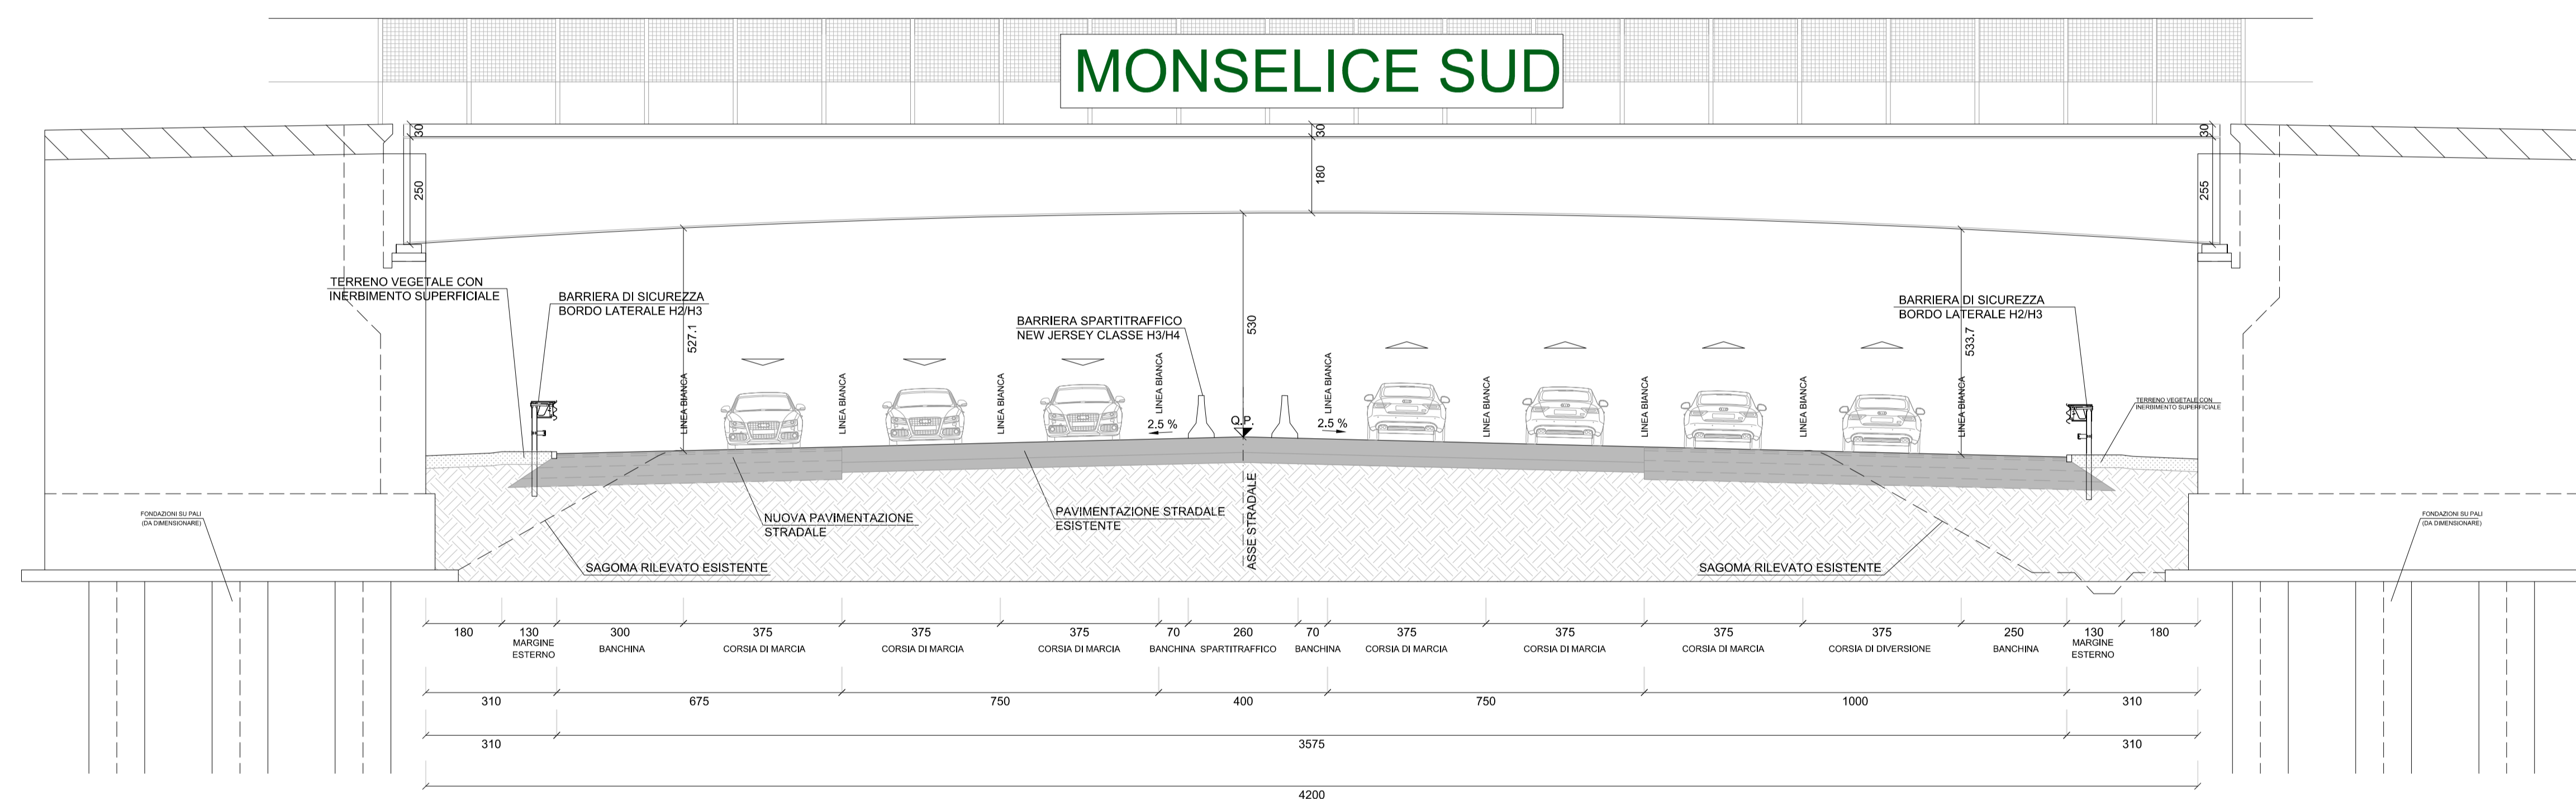


SEZIONE TIPO I-I - CORSIE IMMISSIONE / DIVERSIONE
CON SEZIONE AUTOSTRADA ESISTENTE
scala 1:100

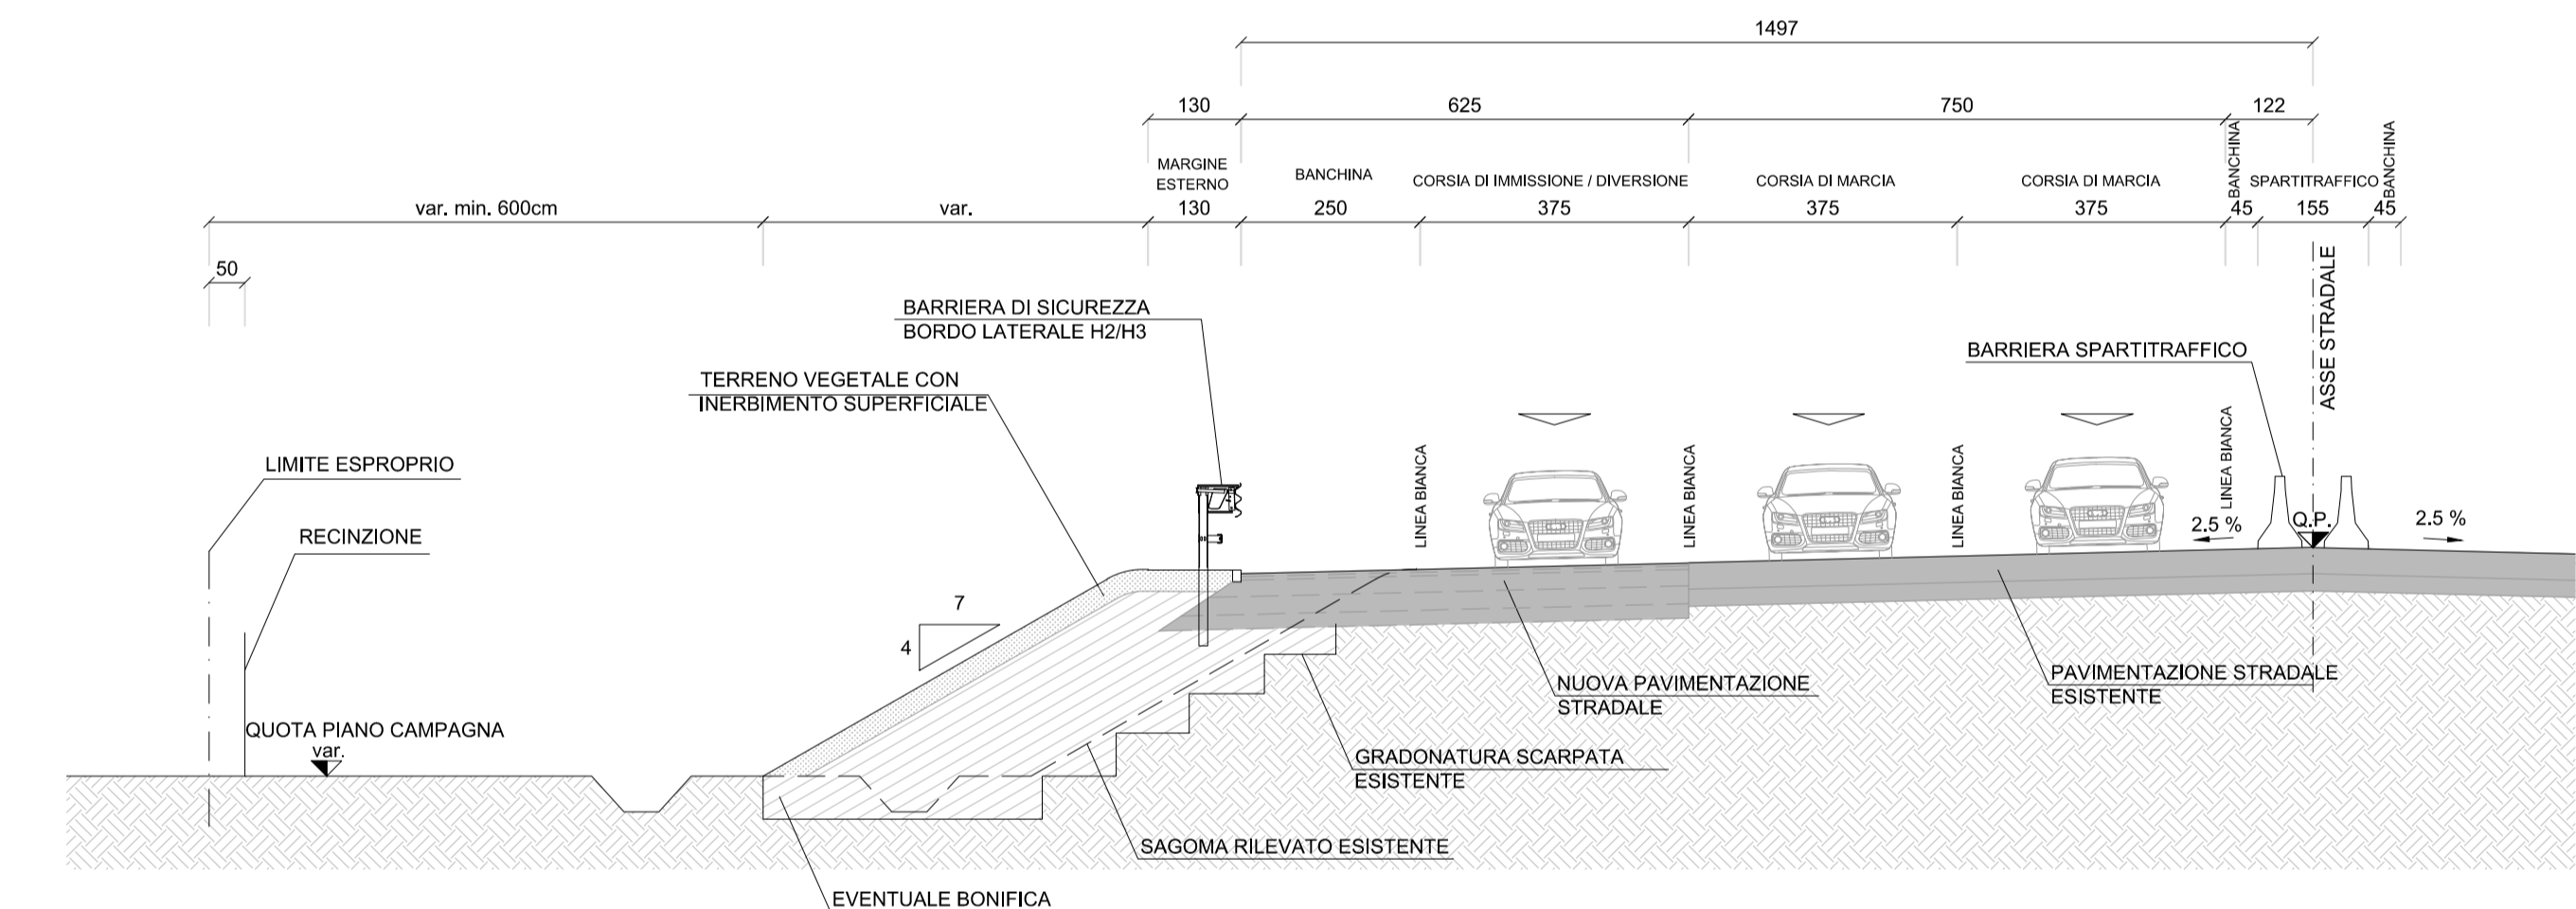

SEZIONE TIPO H-H - RAMPA BIDIREZIONALE
SU OPERA D'ARTE IN SISTEMA MISTO
scala 1:100

PARTICOLARE TIPO PAVIMENTAZIONE
STRADALE SU OPERA D'ARTE
scala 1:20

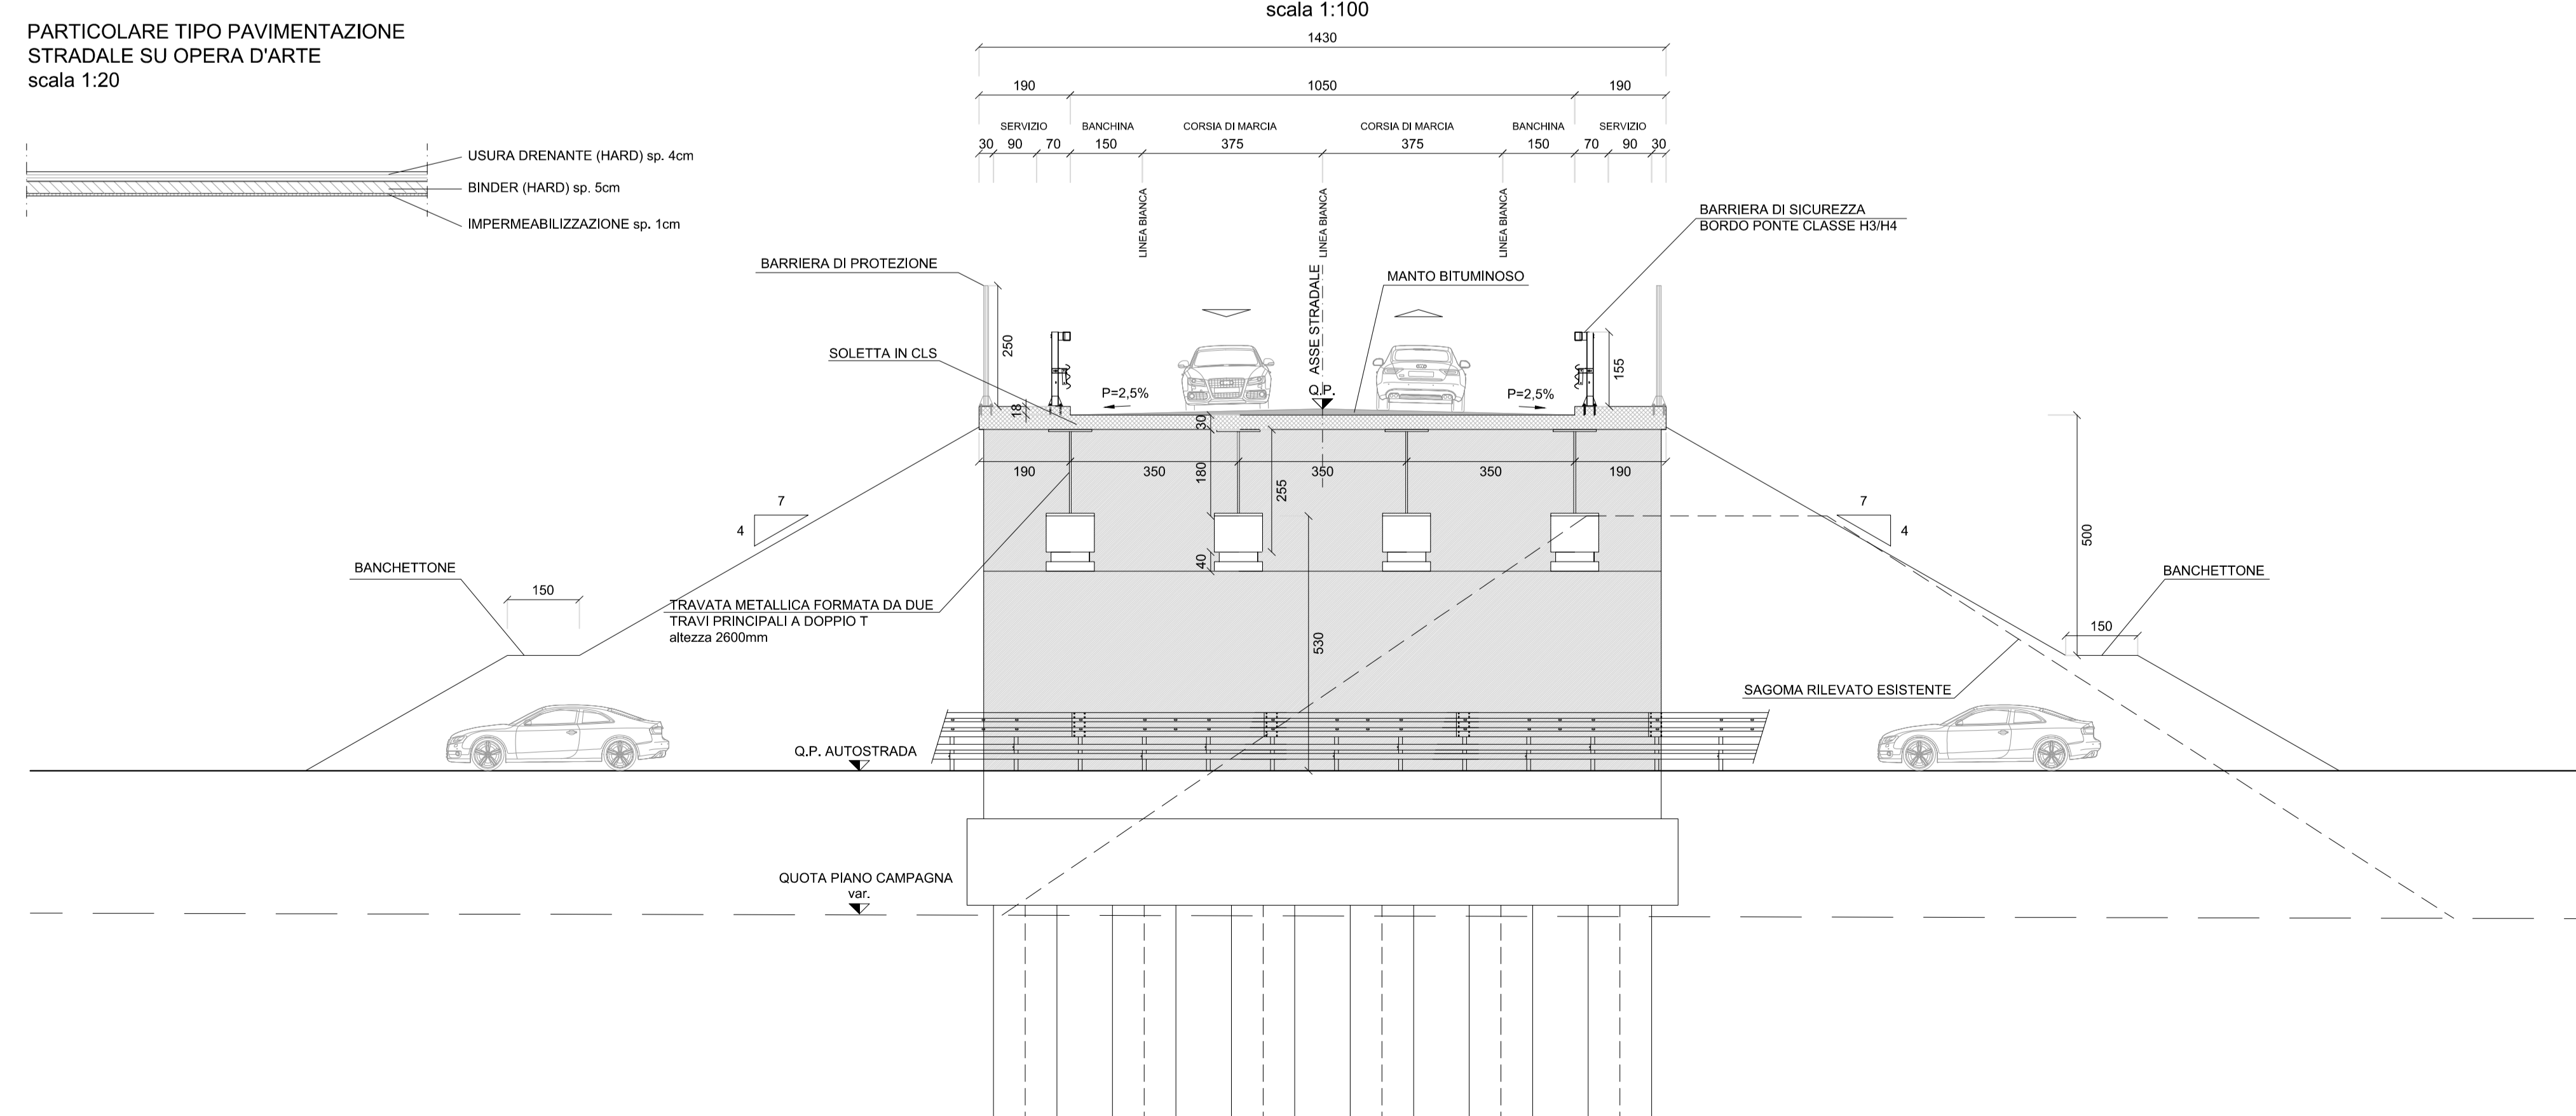

SEZIONE TIPO I-I - CORSIE IMMISSIONE / DIVERSIONE
CON AMPLIAMENTO SEZIONE AUTOSTRADA A 3 CORSIE DI MARCIA
scala 1:100

