PROPONENTE:
COMUNE DI MONSELICE
Piazza San Marco, 1 - 35043 Monselice (PD)
Tel. 0429/786911 Fax 0429/73092
PEC: monselice.pd@cert.ip-veneto.net

NUOVO CASELLO MONSELICE -POZZONOVO (MONSELICE SUD) E VIABILITA' AFFERENTI MONSELICE (PD)

Verifica di assoggettabilità a V.I.A. (art. 19 D.Lgs. 152/2006)

Coordinamento progettazione
e valutazioni ambientali
ING. SANDRO BENATO
ARCH. NICOLA VISENTINI
net project
NET PROJECT S.R.L. - Piazza Modin 12 - 35129 Padova - Tel. 049 8935081 - Fax 049 8935137

Consulente: Progettazione Viaria
PROF. PASETTO ING. MARCO
Via Curtatone e Montanara 3- 35141 Padova - Tel./Fax 049 871135

Consulente: Progettazione strutture in C.A.
PROF. PIZZOCCHERO ING. TIZIANO
Via Leonardo da Vinci 32- 35010 Cadoneghe (PD) - Tel. 049 706480

Consulente: Progettazione strutture in acciaio
SPOLADORE ING. LUCA
Via G. Mazzini 4 - 35010 Vigonza (PD) - Tel. 349 4663410

Consulente: Progettazione geotecnica
PROF. MAZZUCATO ING. ALBERTO
Via Santa Rosa 52 - 35100 Padova - Tel. 049 8910298

TIPOLOGICI - BARRIERE FONOASSORBENTI

CODICE ELABORATO	FILE NAME	DATA EMISSIONE	VERSIONE
TAV50	TAV50.PDF	01.08.2018	REV. 0

MONTANTE TIPO HEA
scala 1:10

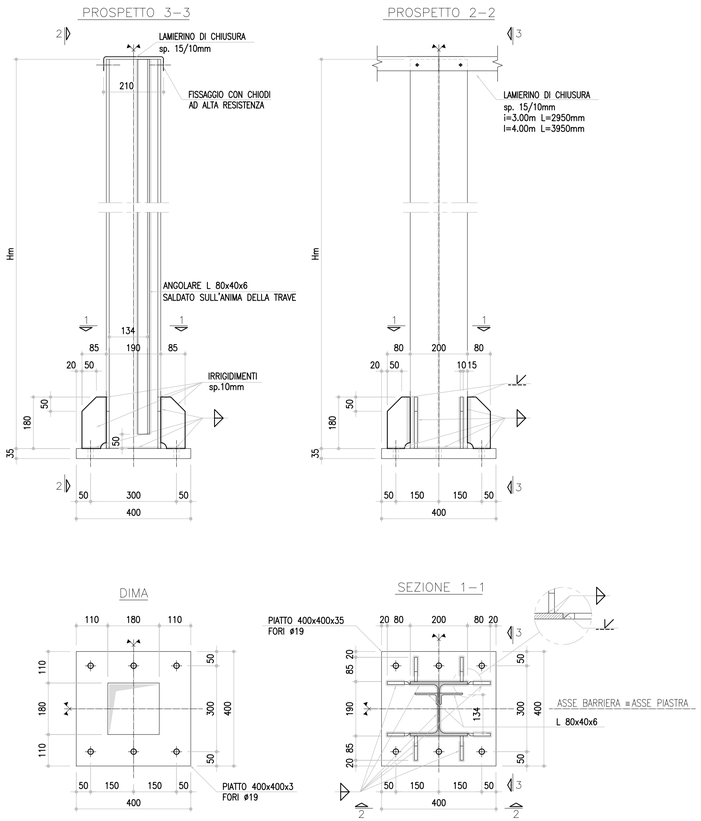

PLANIMETRIA GENERALE
scala 1:2000

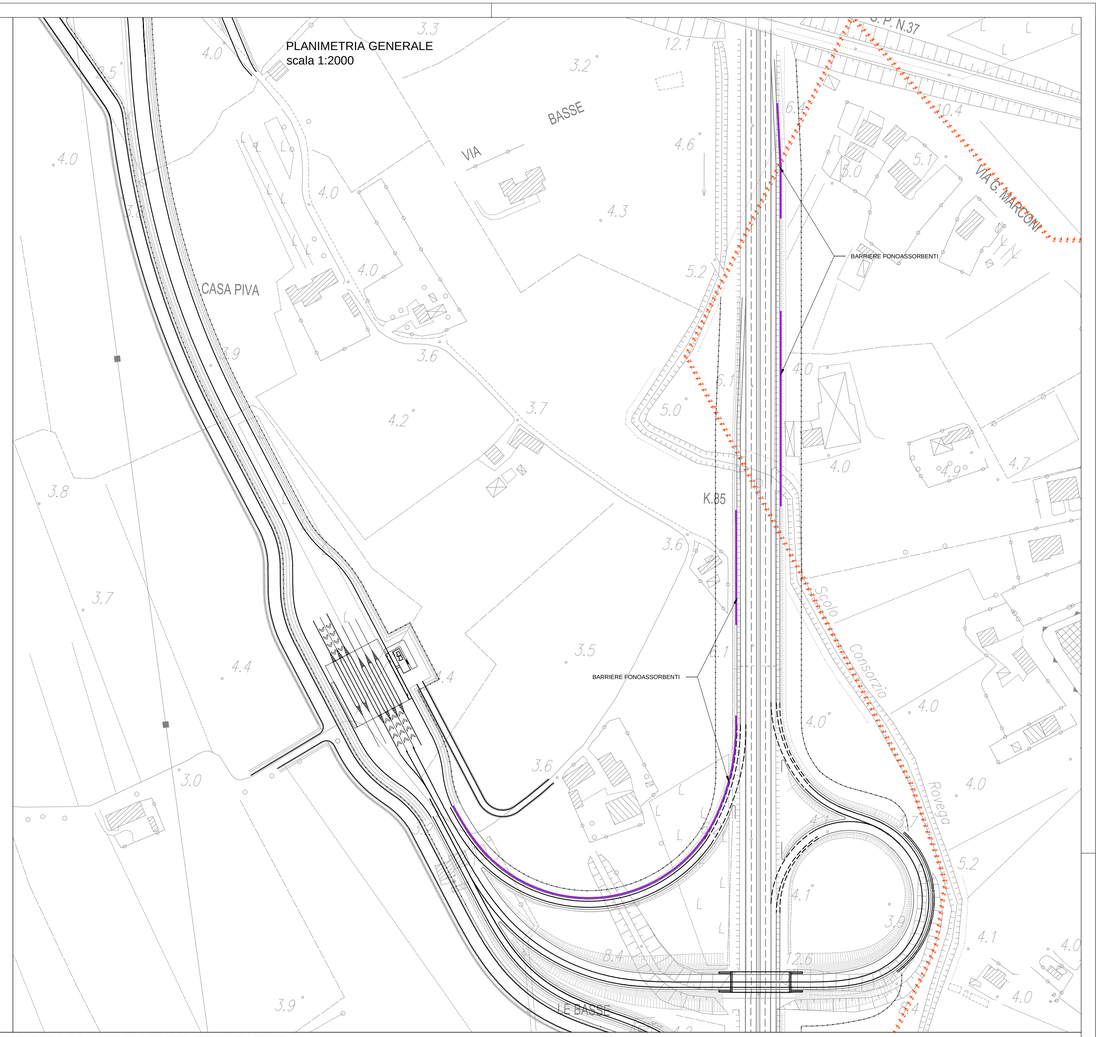

SEZIONE TIPOLOGICA BARRIERA FONOASSORBENTE SU RILEVATO
PANNELLI IN CORTEN E PMMA H = 4.00
scala 1:50

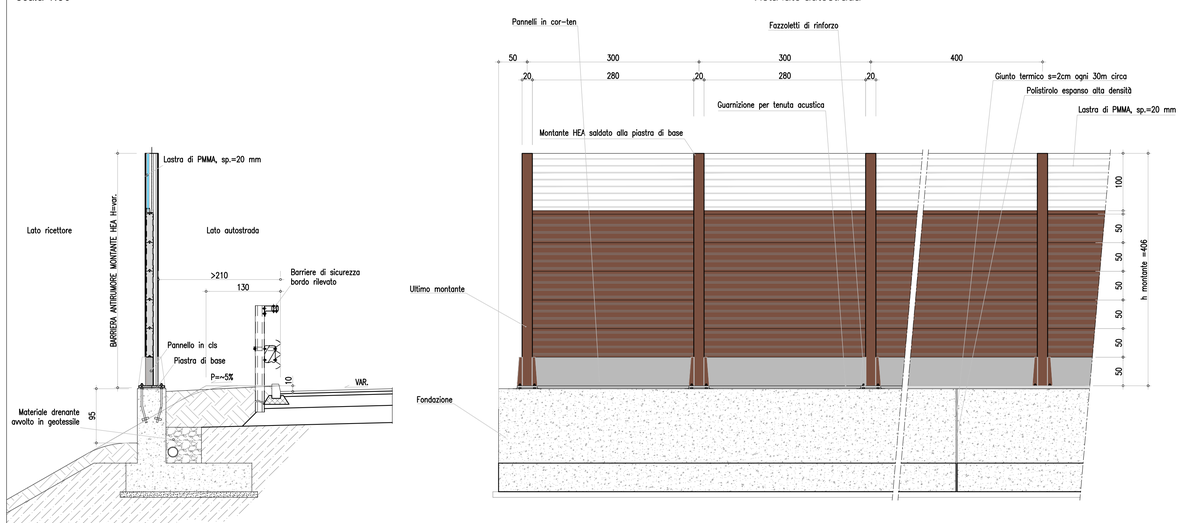
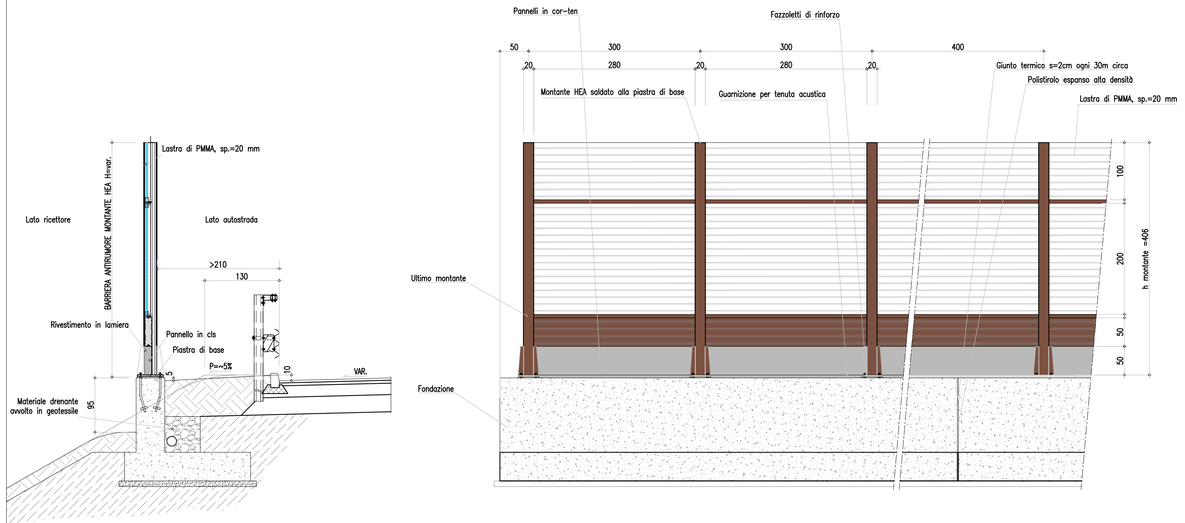
SEZIONE TIPOLOGICA BARRIERA FONOASSORBENTE SU RILEVATO
PANNELLI IN CORTEN E PMMA H = 4.00
scala 1:50