


Scala 1:5000

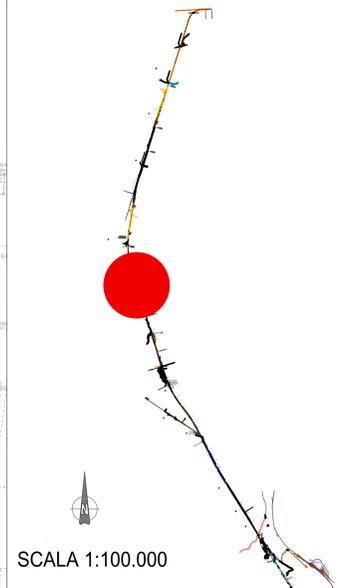

SCALA 1:100.000

LEGENDA

- Rischio medio
- Rischio basso


Tipologia di sito segnalato

- necropoli
- reperto sporadico
- insediamento
- localizzazione di sito non archeologico

Datazione del sito segnalato

- ere geologiche
- et  barbara/altomedievale
- preistorico
- medievale
- protostorico
- postmedievale
- romano-tardoromano
- indeterminato

- CAVIDOTTO 132KV INTERRATO SOTTO VIABILITA' ESISTENTE
- ADEGUAMENTO VIABILITA' ESISTENTE
- CAVIDOTTO 132KV INTERRATO SOTTO ADEGUAMENTO VIABILITA' ESISTENTE
- NUOVA VIABILITA'
- CAVIDOTTO 132KV INTERRATO SOTTO NUOVA VIABILITA'

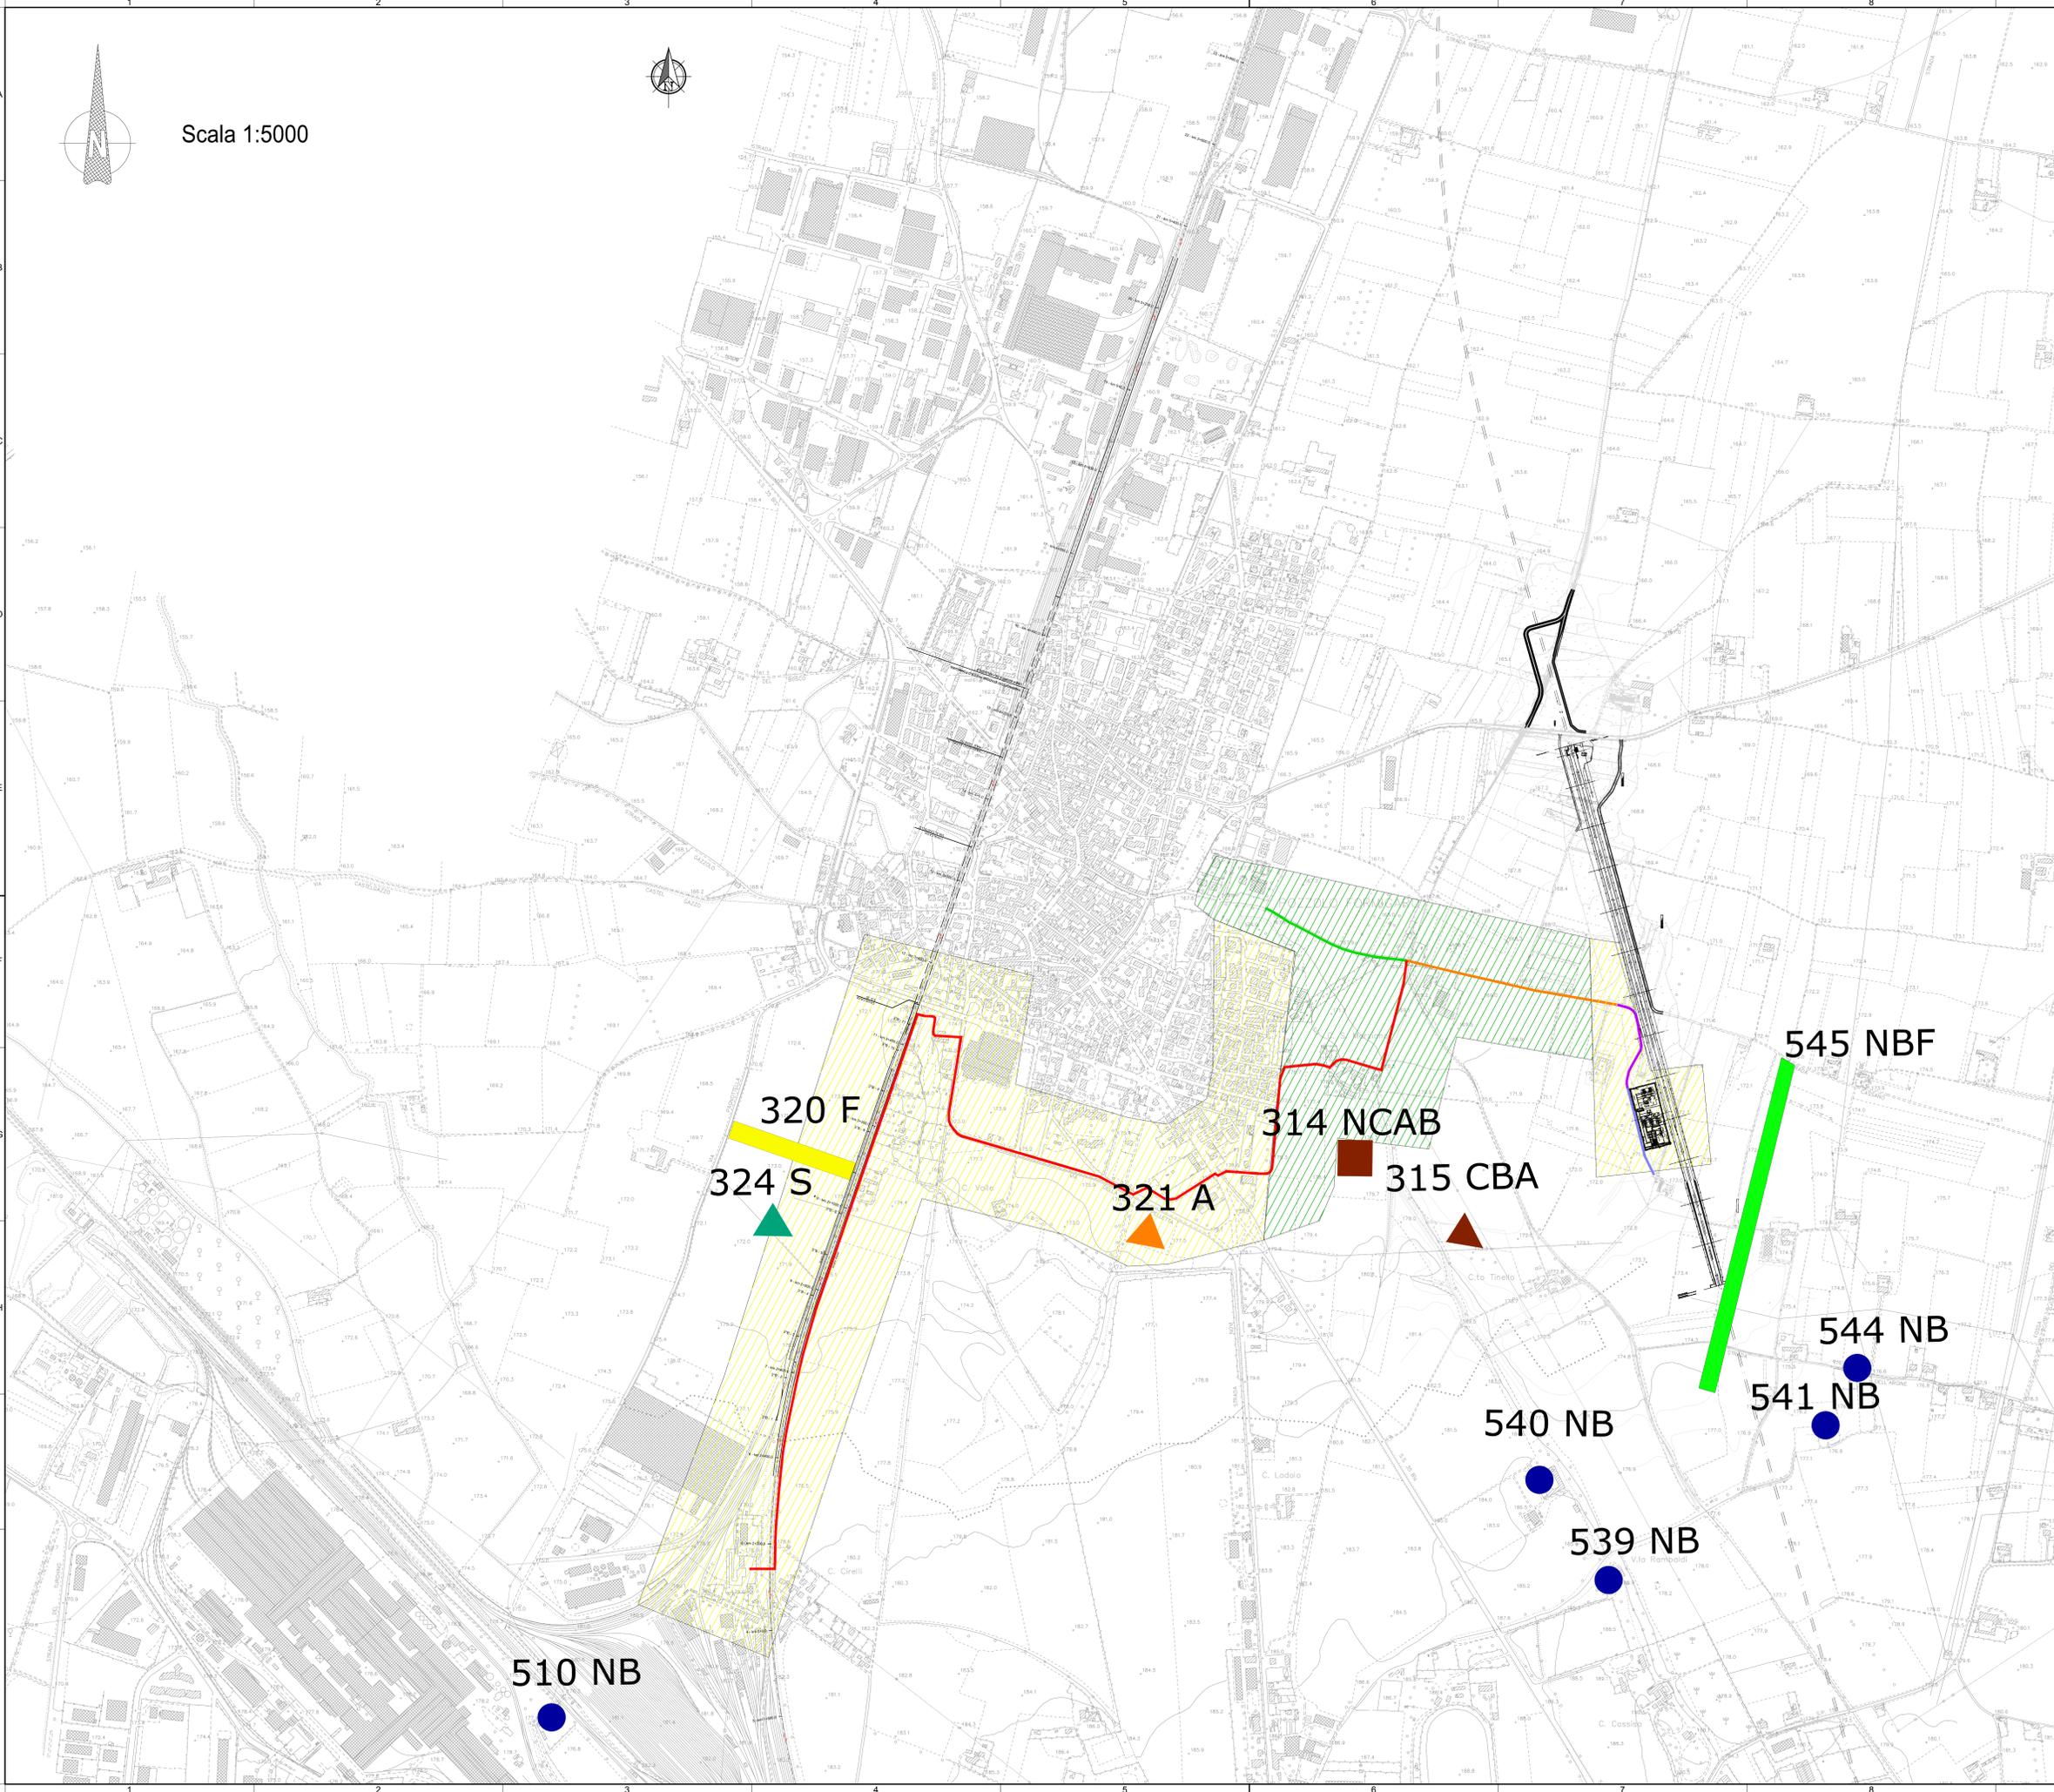

COMMITTENTE:

ALTA Sorveglianza:

GENERAL CONTRACTOR:

INFRASTRUTTURE FERROVIARIE STRATEGICHE DEFINITE DALLA LEGGE OBIETTIVO N.443/01

TRATTA A.V./A.C. TERZO VALICO DEI GIOVI

PROGETTO ESECUTIVO

INDAGINI ARCHEOLOGICHE NUOVA INTERCONNESSIONE (Ex Shunt)

Comune Di Pozzolo Formigaro

Carta Di Rischio Relativo

GENERAL CONTRACTOR		DIRETTORE LAVORI		SCALA:			
Cociv Ing. M. Malato				vare			
COMMESSA	LOTTO	FASE	ENTE	TIPO DOC.	OPERAS/DISCIPLINA	PROGR.	REV.
I G 5 1	0 5	E	C V	G Z	A H V A 0 0	0 0 5	A
PROGETTAZIONE							
Rev.	Descrizione emissione	Redatto	Data	Verificato	Data	Progettista	Data
AG	Prima emissione	COCIV	25/07/2019	COCIV	25/07/2019	A. Mancarella	25/07/2019