PLANIMETRIA 1:500

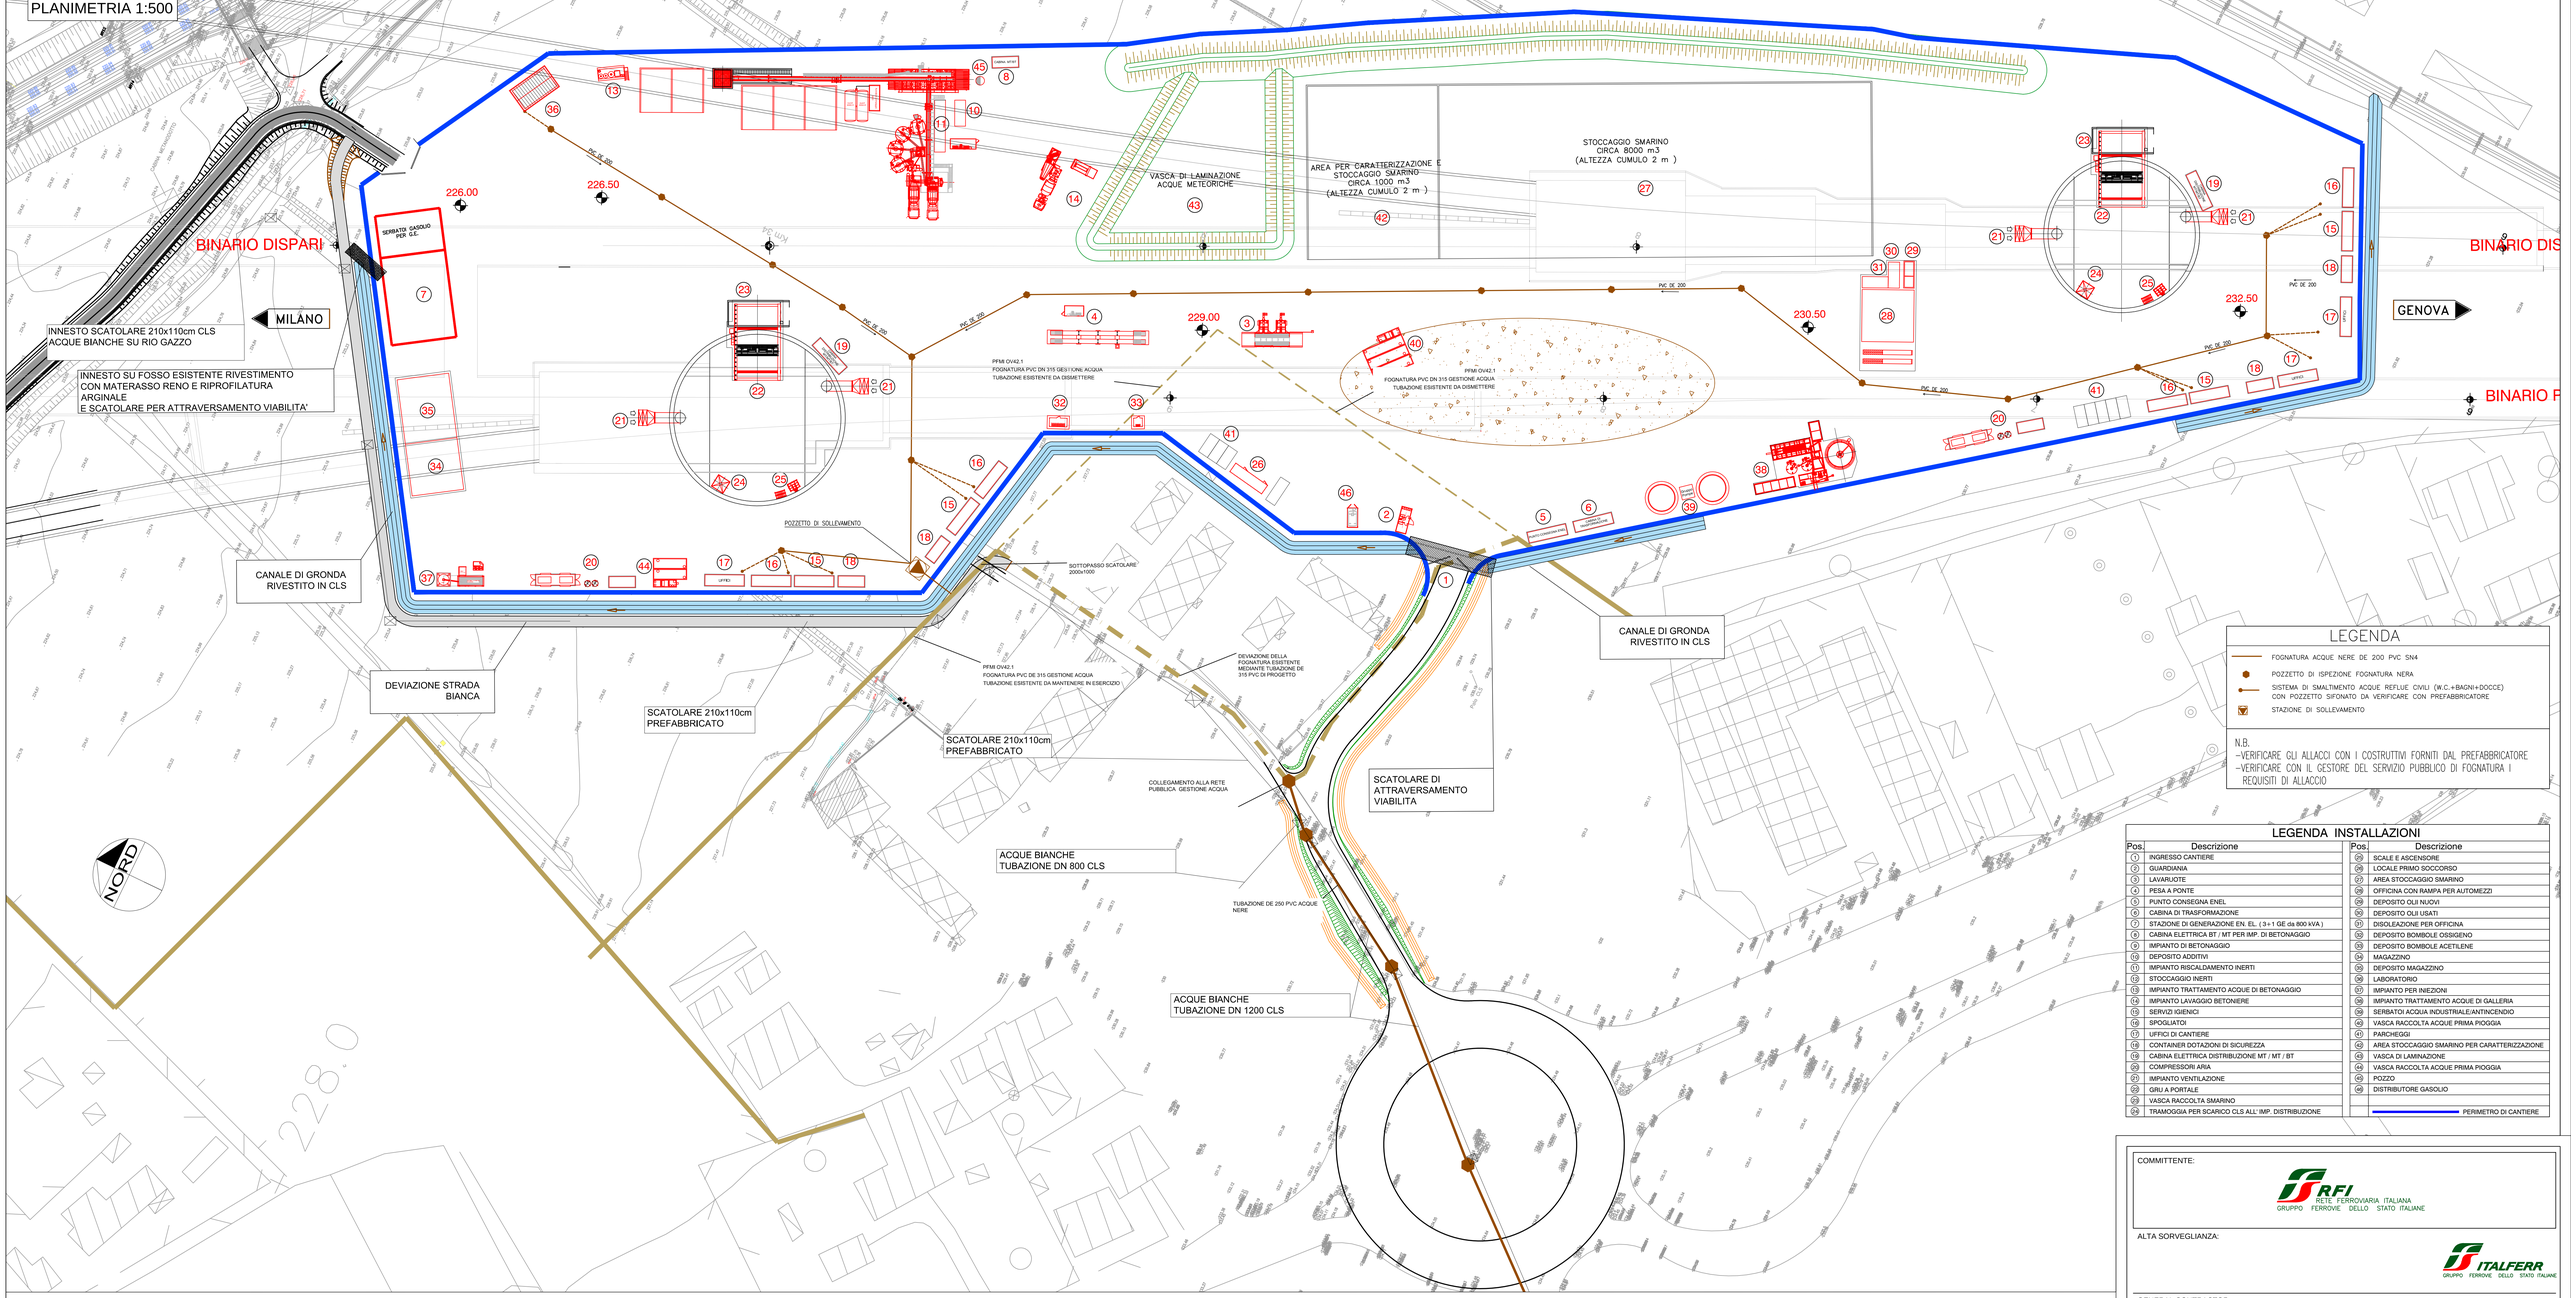

LEGENDA

- FOGNATURA ACQUE NERE DE 200 PVC SN4
- POZZETTO DI ISPEZIONE FOGNATURA NERA
- SISTEMA DI SMALTIMENTO ACQUE REFLUE CIVILI (W.C.+BAGNI+DOCCE) CON POZZETTO SIFONATO DA VERIFICARE CON PREFABBRICATORE
- STAZIONE DI SOLLEVAMENTO

N.B.
-VERIFICARE GLI ALLACCI CON I COSTRUTTIVI FORNITI DAL PREFABBRICATORE
-VERIFICARE CON IL GESTORE DEL SERVIZIO PUBBLICO DI FOGNATURA I REQUISITI DI ALLACCIO

LEGENDA INSTALLAZIONI

Pos.	Descrizione	Pos.	Descrizione
1	INGRESSO CANTIERE	25	SCALE E ASCENSORE
2	GUARDIANIA	26	LOCALE PRIMO SOCCORSO
3	LAVARUOTE	27	AREA STOCCAGGIO SMARINO
4	PESA A PONTE	28	OFFICINA CON RAMPA PER AUTOMEZZI
5	PUNTO CONSEGNA ENEL	29	DEPOSITO OLII NUOVI
6	CABINA DI TRASFORMAZIONE	30	DEPOSITO OLII USATI
7	STAZIONE DI GENERAZIONE EN. EL. (3+1 GE da 800 kVA)	31	DISOLEAZIONE PER OFFICINA
8	CABINA ELETTRICA BT / MT PER IMP. DI BETONAGGIO	32	DEPOSITO BOMBOLE OSSIGENO
9	IMPIANTO DI BETONAGGIO	33	DEPOSITO BOMBOLE ACETILENE
10	DEPOSITO ADDITIVI	34	MAGAZZINO
11	IMPIANTO RISCALDAMENTO INERTI	35	DEPOSITO MAGAZZINO
12	STOCCAGGIO INERTI	36	LABORATORIO
13	IMPIANTO TRATTAMENTO ACQUE DI BETONAGGIO	37	IMPIANTO PER INIEZIONI
14	IMPIANTO LAVAGGIO BETONIERE	38	IMPIANTO TRATTAMENTO ACQUE DI GALLERIA
15	SERVIZI IGIENICI	39	SERBATOI ACQUA INDUSTRIALE/ANTINCENDIO
16	SPOGLIATOI	40	VASCA RACCOLTA ACQUE PRIMA PIOGGIA
17	UFFICI DI CANTIERE	41	PARCHEGGI
18	CONTAINER DOTAZIONI DI SICUREZZA	42	AREA STOCCAGGIO SMARINO PER CARATTERIZZAZIONE
19	CABINA ELETTRICA DISTRIBUZIONE MT / MT / BT	43	VASCA DI LAMINAZIONE
20	COMPRESSORI ARIA	44	VASCA RACCOLTA ACQUE PRIMA PIOGGIA
21	IMPIANTO VENTILAZIONE	45	POZZO
22	GRU A PORTALE	46	DISTRIBUTORE GASOLIO
23	VASCA RACCOLTA SMARINO		
24	TRAMOGGIA PER SCARICO CLS ALL' IMP. DISTRIBUZIONE		PERIMETRO DI CANTIERE

POZZETTO SIFONATO TIPO "X" –FOGNATURA NERA–

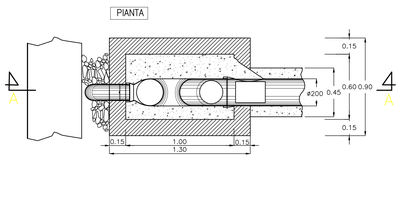

POZZETTO DI ISPEZIONE

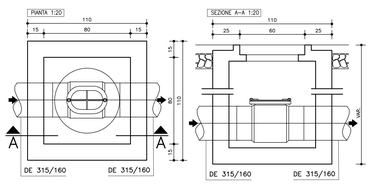

POZZETTO SIFONATO

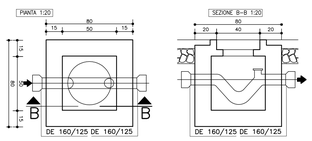

SEZIONE TIPO SU STRADA BITUMATA 1:10

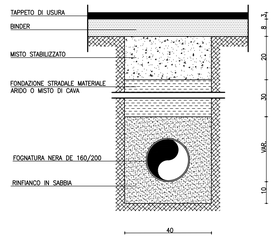

SEZIONE TIPO SU SUPERFICIE CEMENTATA 1:10

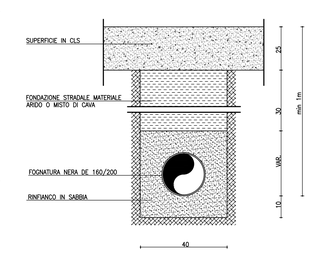

COMMITTENTE:

RFI RETE FERROVIARIA ITALIANA
GRUPPO FERROVIE DELLO STATO ITALIANE

ALTA SORVEGLIANZA:

ITALFERR
GRUPPO FERROVIE DELLO STATO ITALIANE

GENERAL CONTRACTOR:

Consorzio Cociv
Corridoio Collegamenti Integrati Veloci

INFRASTRUTTURE FERROVIARIE STRATEGICHE DEFINITE DALLA LEGGE OBIETTIVO N.443/01

TRATTA A.V./A.C. TERZO VALICO DEI GIOVI
PROGETTO ESECUTIVO

CA22 - CANTIERE OPERATIVO PERNIGOTTI COP6
SOTTOSERVIZI
RETE ACQUE NERE
PLANIMETRIA E PARTICOLARI COSTRUTTIVI

GENERAL CONTRACTOR	DIRETTORE LAVORI	SCALA:
Consorzio Cociv Ing. N. Meistro		VARIE

COMMESSA	LOTTO	FASE	ENTE	TIPO DOC.	OPERA/DISCIPLINA	PROGR.	REV.
I G 5 1	0 1	E	C V	A Z	C A 2 2 0 1	1 0 1	A

PROGETTAZIONE

Rev.	Descrizione emissione	Redatto	Data	Verificato	Data	Progettista Integratore	Data	IL PROGETTISTA
A00	Prima Emissione	COCIV	25/07/2019	COCIV	25/07/2019	A. Mancarella	25/07/2019	Consorzio Cociv Corridoio Collegamenti Integrati Veloci Dott. Ing. Andrea Mancarella Ordine degli Ingegneri Prov. TO n. 6271 R

n. Elab.

Nome File: IG51-01-E-CV-AZ-CA22-01-101-A00
CUP: FBIH520000000008

Scala di plot: 1: -