


PLANIMETRIA 1:500

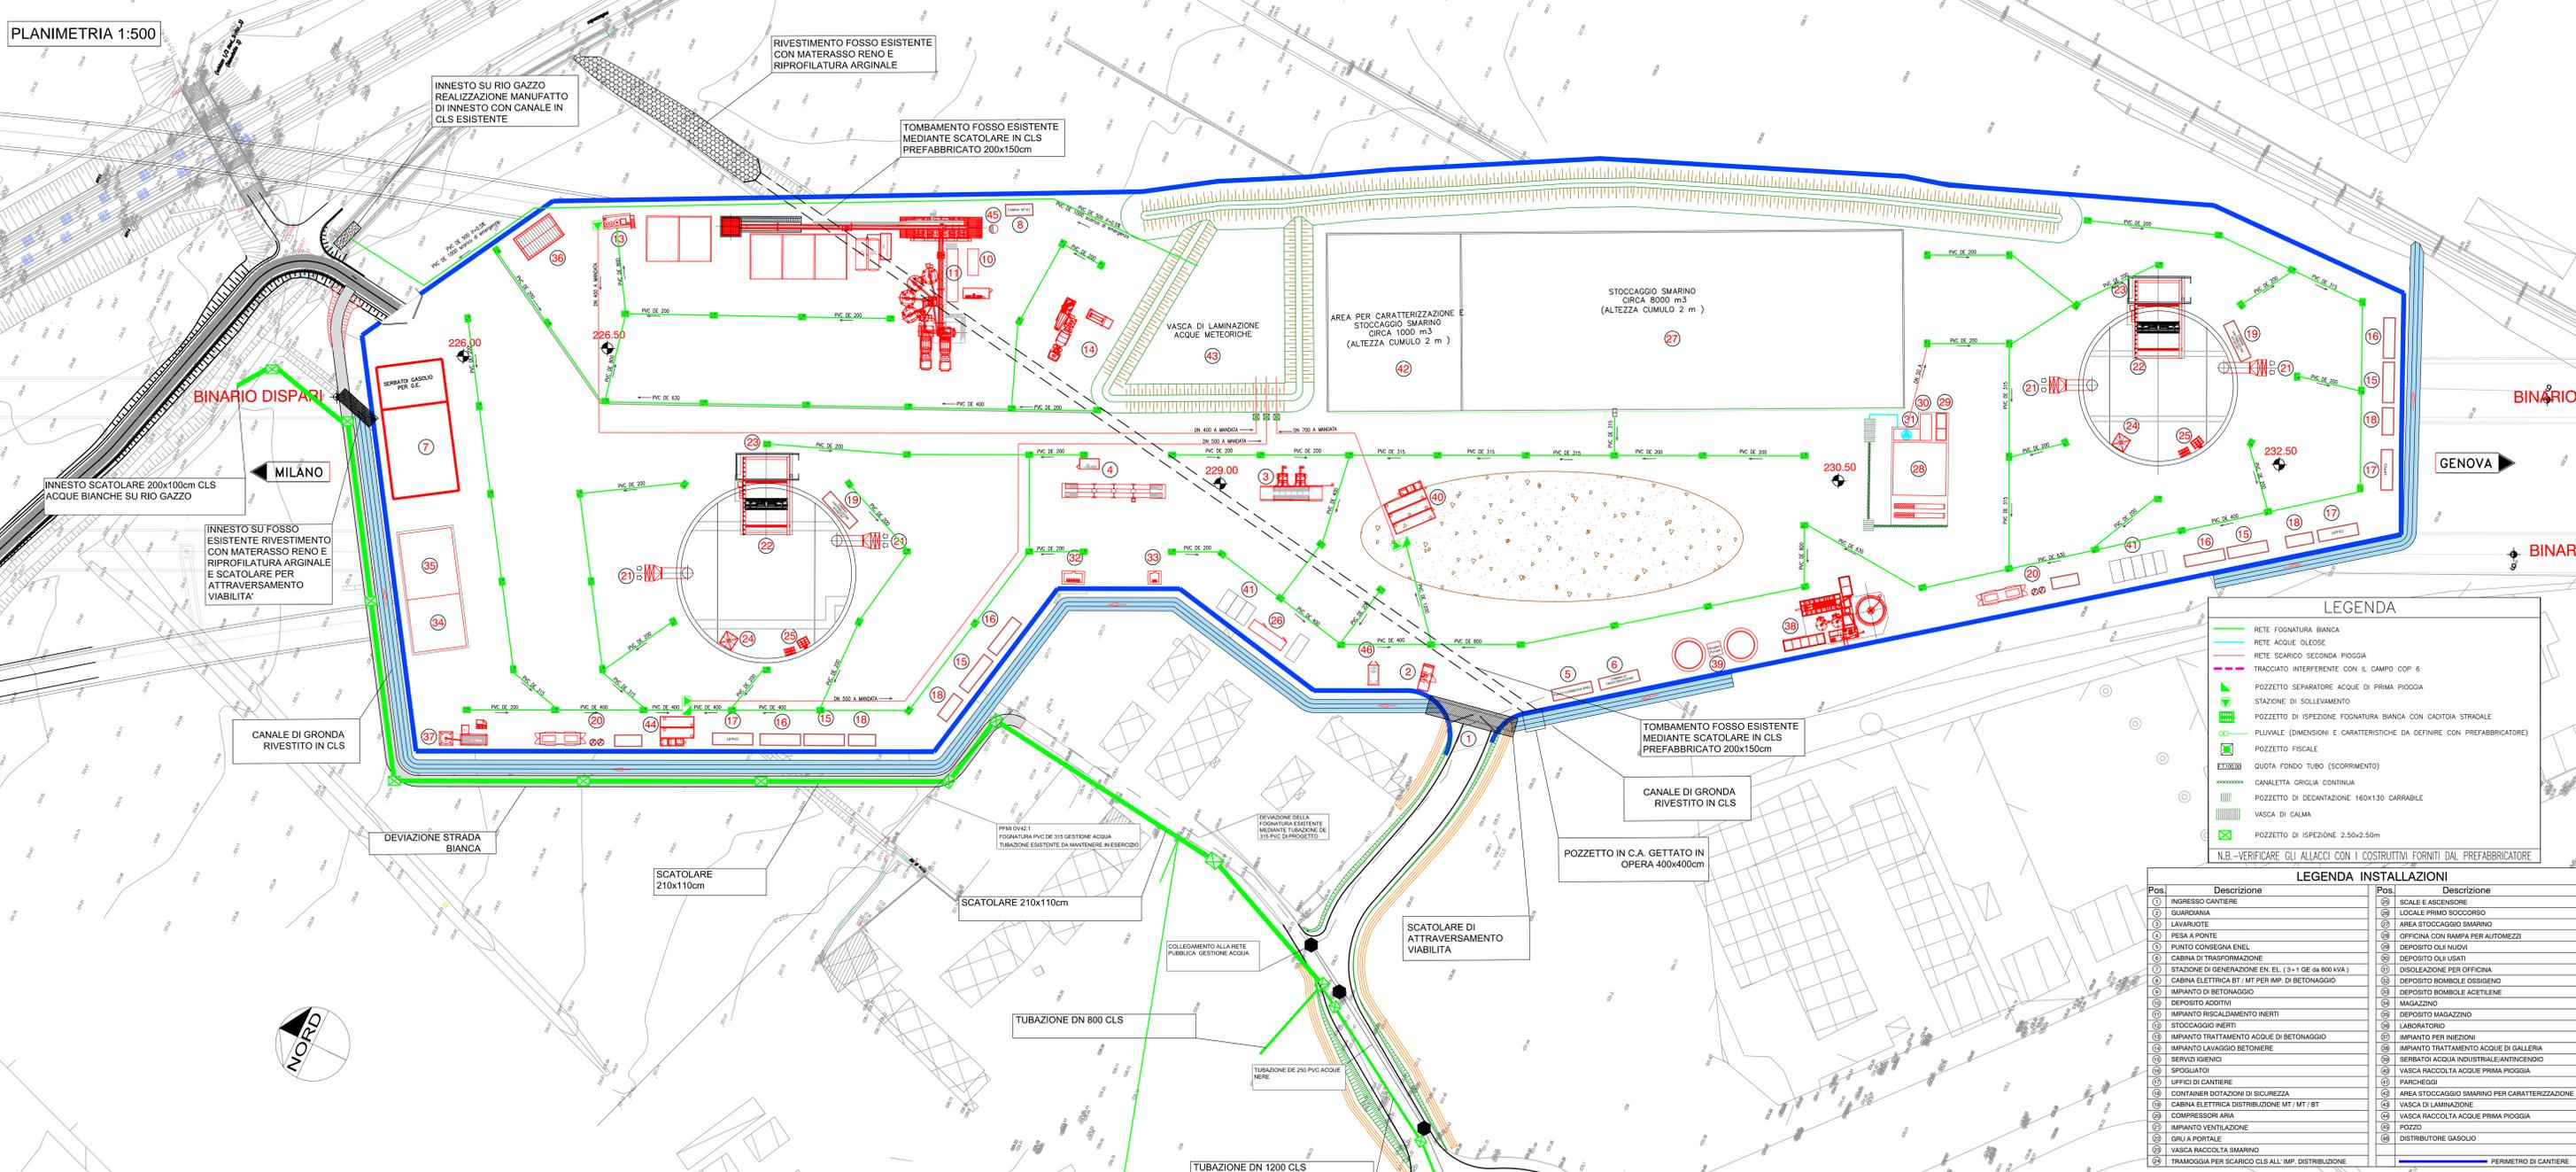






LEGENDA

- RETE FOGNATURA BIANCA
- RETE ACQUE OLEOSE
- RETE SCARICO SECONDA PIOGGIA
- TRACCIATO INTERFERENTE CON IL CAMPO COP 6
- POZZETTO SEPARATORE ACQUE DI PRIMA PIOGGIA
- STAZIONE DI SOLLEVAMENTO
- POZZETTO DI ISPEZIONE FOGNATURA BIANCA CON CADITOIA STRADALE
- PLUVIALE (DIMENSIONI E CARATTERISTICHE DA DEFINIRE CON PREFABBRICATORE)
- POZZETTO FISCALE
- QUOTA FONDO TUBO (SCORRIMENTO)
- CANALETTA GRIGLIA CONTINUA
- POZZETTO DI DECONTAMINAZIONE 160x130 CARRABILE
- VASCA DI CALMA
- POZZETTO DI ISPEZIONE 2.50x2.50m

N.B. - VERIFICARE GLI ALLACCI CON I COSTRUTTI FORNITI DAL PREFABBRICATORE.

LEGENDA INSTALLAZIONI

Pos.	Descrizione	Pos.	Descrizione
1	INGRESSO CANTIERE	27	SCALE E ASCENSORE
2	GUARDIANIA	28	LOCALE PRIMO SOCCORSO
3	LAVABIANCO	29	AREA STOCCAGGIO SMARINO
4	PESA A PONTE	30	OFFICINA CON RAMPA PER AUTOMEZZI
5	PUNTO CONSEGNA ENEL	31	DEPOSITO OLI NUOVI
6	CABINA DI TRASFORMAZIONE	32	DEPOSITO OLI USATI
7	STAZIONE DI GENERAZIONE EN EL (3+1 DE 80/80 VA)	33	DISOLUZIONE PER OFFICINA
8	CABINA ELETTRICA BT / MT PER IMP. DI BENTONAGGIO	34	DEPOSITO BOMBOLE E OSSIGENO
9	IMPIANTO DI BENTONAGGIO	35	DEPOSITO BOMBOLE ACETILENE
10	DEPOSITO ADDITIVI	36	MAGAZZINO
11	IMPIANTO RISCALDAMENTO INERTI	37	DEPOSITO MAGAZZINO
12	STOCCAGGIO INERTI	38	LABORATORIO
13	IMPIANTO TRATTAMENTO ACQUE DI BENTONAGGIO	39	IMPIANTO PER INIEZIONI
14	IMPIANTO LAVAGGIO BETONIERE	40	IMPIANTO TRATTAMENTO ACQUE DI GALLERIA
15	SERVIZI IGIENICI	41	SERBATOIO ACQUA INDUSTRIALE ANTINCENDIO
16	SPOGLIATOI	42	VASCA RACCOLTA ACQUE PRIMA PIOGGIA
17	UFFICI DI CANTIERE	43	LABORATORIO
18	PARCHESSEI	44	IMPIANTO PER INIEZIONI
19	CONTAINER DOTAZIONI DI SICUREZZA	45	AREA STOCCAGGIO SMARINO PER CARATTERIZZAZIONE
20	CABINA ELETTRICA DISTRIBUZIONE MT / MT / BT	46	VASCA DI LAMINAZIONE
21	COMPRESSORI ARIA	47	VASCA RACCOLTA ACQUE PRIMA PIOGGIA
22	IMPIANTO VENTILAZIONE	48	POZZO
23	GRU A PORTALE	49	DISTRIBUTORE GASOLIO
24	VASCA RACCOLTA SMARINO	50	PERIMETRO DI CANTIERE
25	TRAMOCCIA PER SCARICO CLS ALL'IMP. DISTRIBUZIONE		

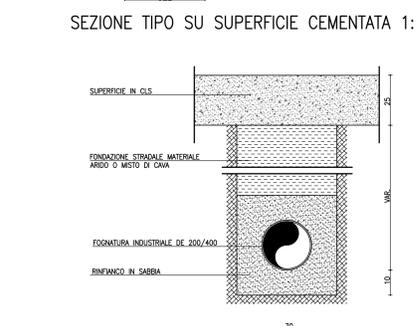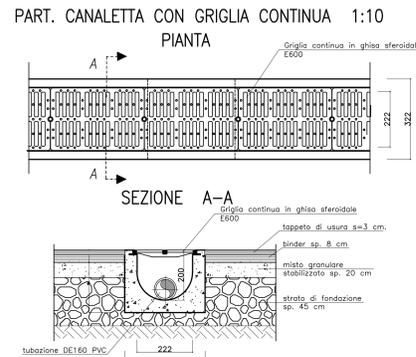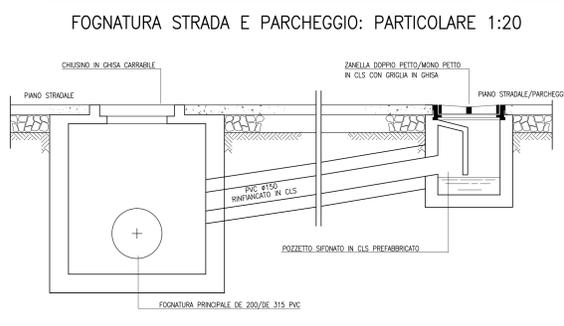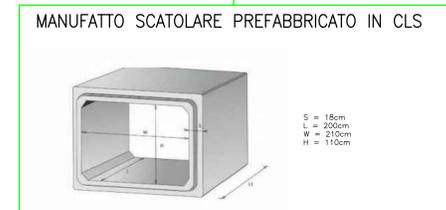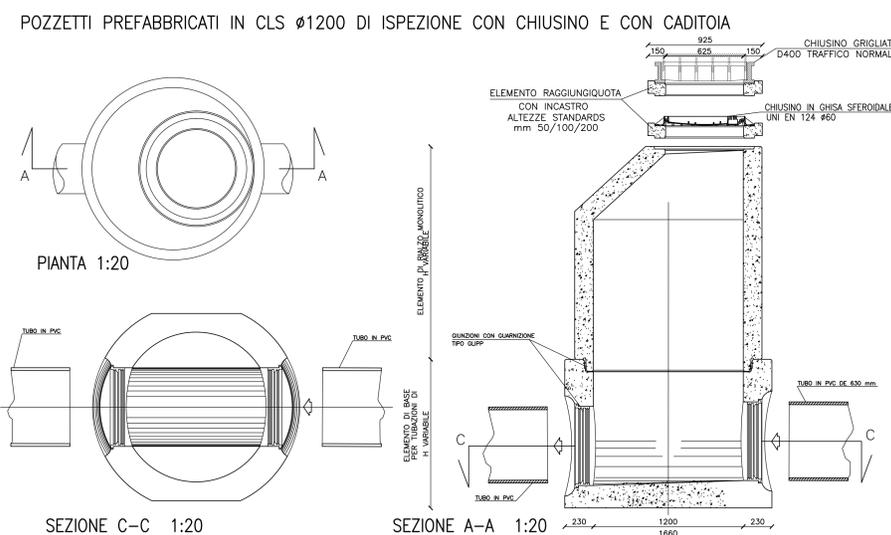

COMMITTENTE:

ALTA SORVEGLIANZA:

GENERAL CONTRACTOR:

INFRASTRUTTURE FERROVIARIE STRATEGICHE DEFINITE DALLA LEGGE OBIETTIVO N.443/01

TRATTA A.V./A.C. TERZO VALICO DEI GIOVI

PROGETTO ESECUTIVO

CA22 - CANTIERE OPERATIVO PERNIGOTTI COP6

SOTTOSERVIZI

RETE FOGNARIA ACQUE METEORICHE

PLANIMETRIA E PARTICOLARI COSTRUTTIVI

GENERAL CONTRACTOR	DIRETTORE LAVORI	SCALA:
COCIV		VARIE

COMMESSA: I|G|S|I | LOTTO: 0|1 | FASE: E | ENTE: C|V | TIPO DOC: A|Z | OPERA/DISCIPLINA: C|A|2|2|0|1 | PROG. N.: 1|0|2 | REV. A

Rev.	Descrizione emissione	Redatto	Data	Verificato	Data	Progettista	Data	IL PROGETTISTA
Adi	Prima Emissione	COCIV	25/07/2019	COCIV	25/07/2019	A. Micciglotto	25/07/2019	

Nome File: I50101-01-CV-A2-CA22-01-102-Adi
 GRUP: F51850000000000