




PARTICOLARE ALLACCIAMENTO ALL'UTENZA RETE IDROPOTABILE

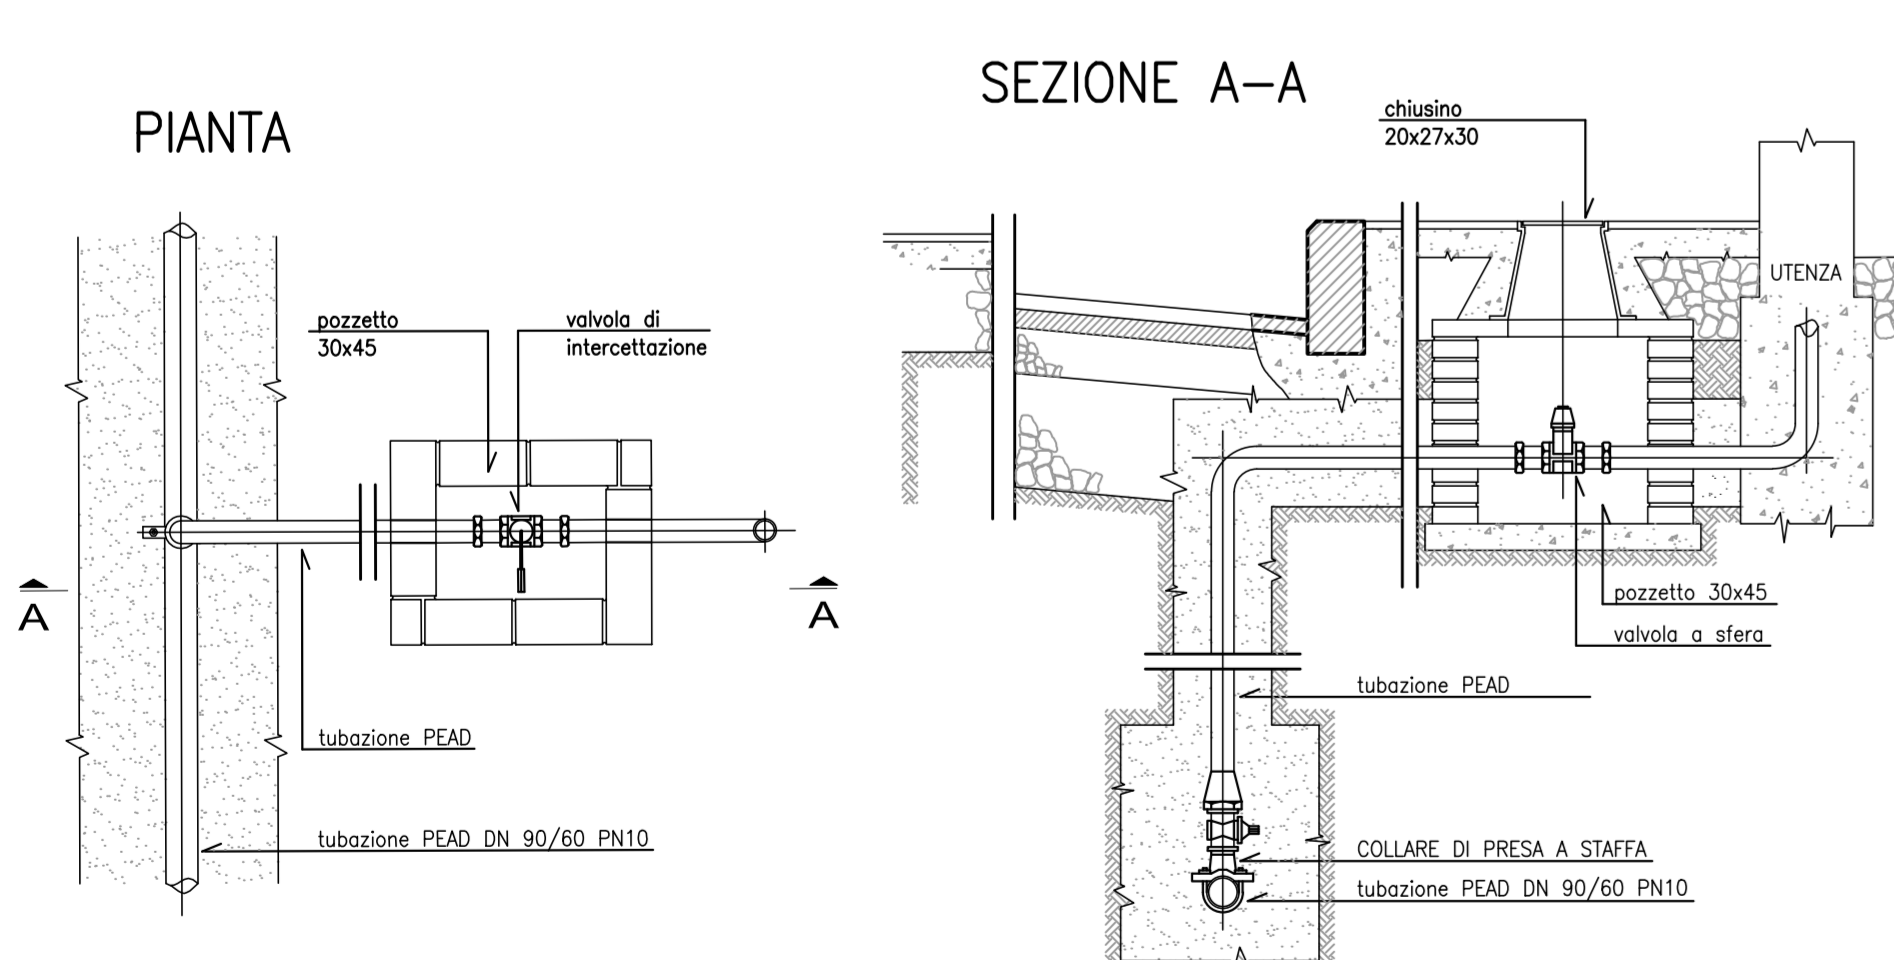


SEZIONE TIPO SU STRADA BITUMATA 1:10

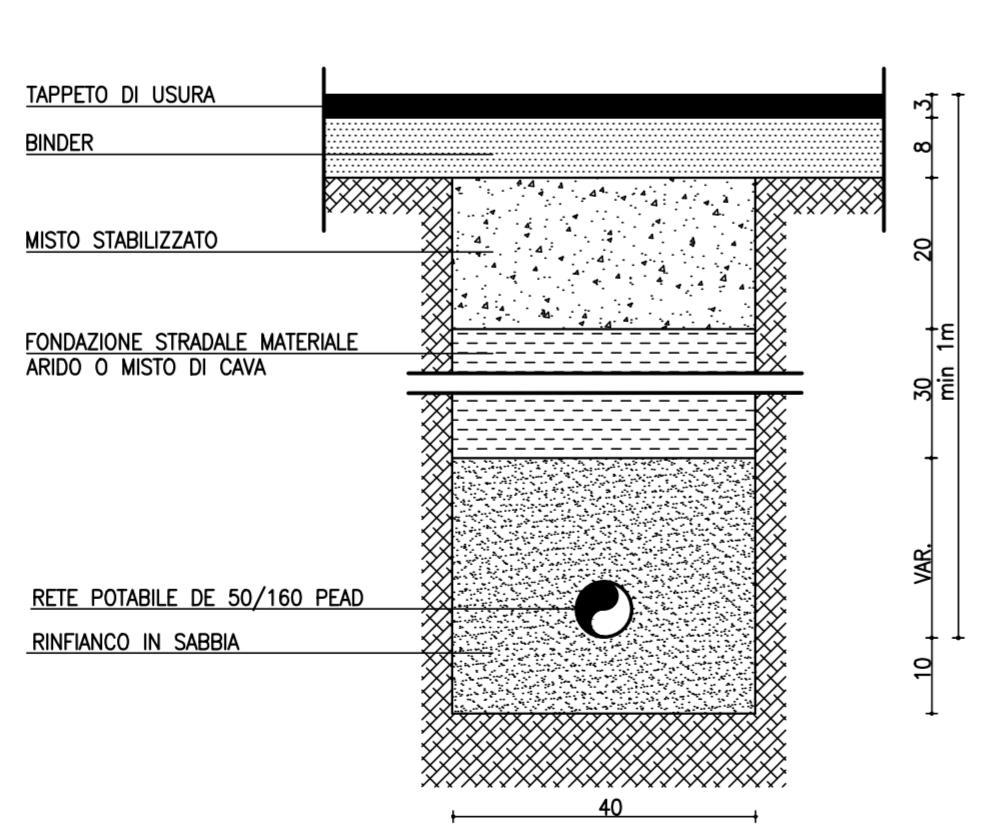


PARTICOLARE POZZETTO CON VALVOLA DI SEZIONAMENTO SEZIONI 1:20

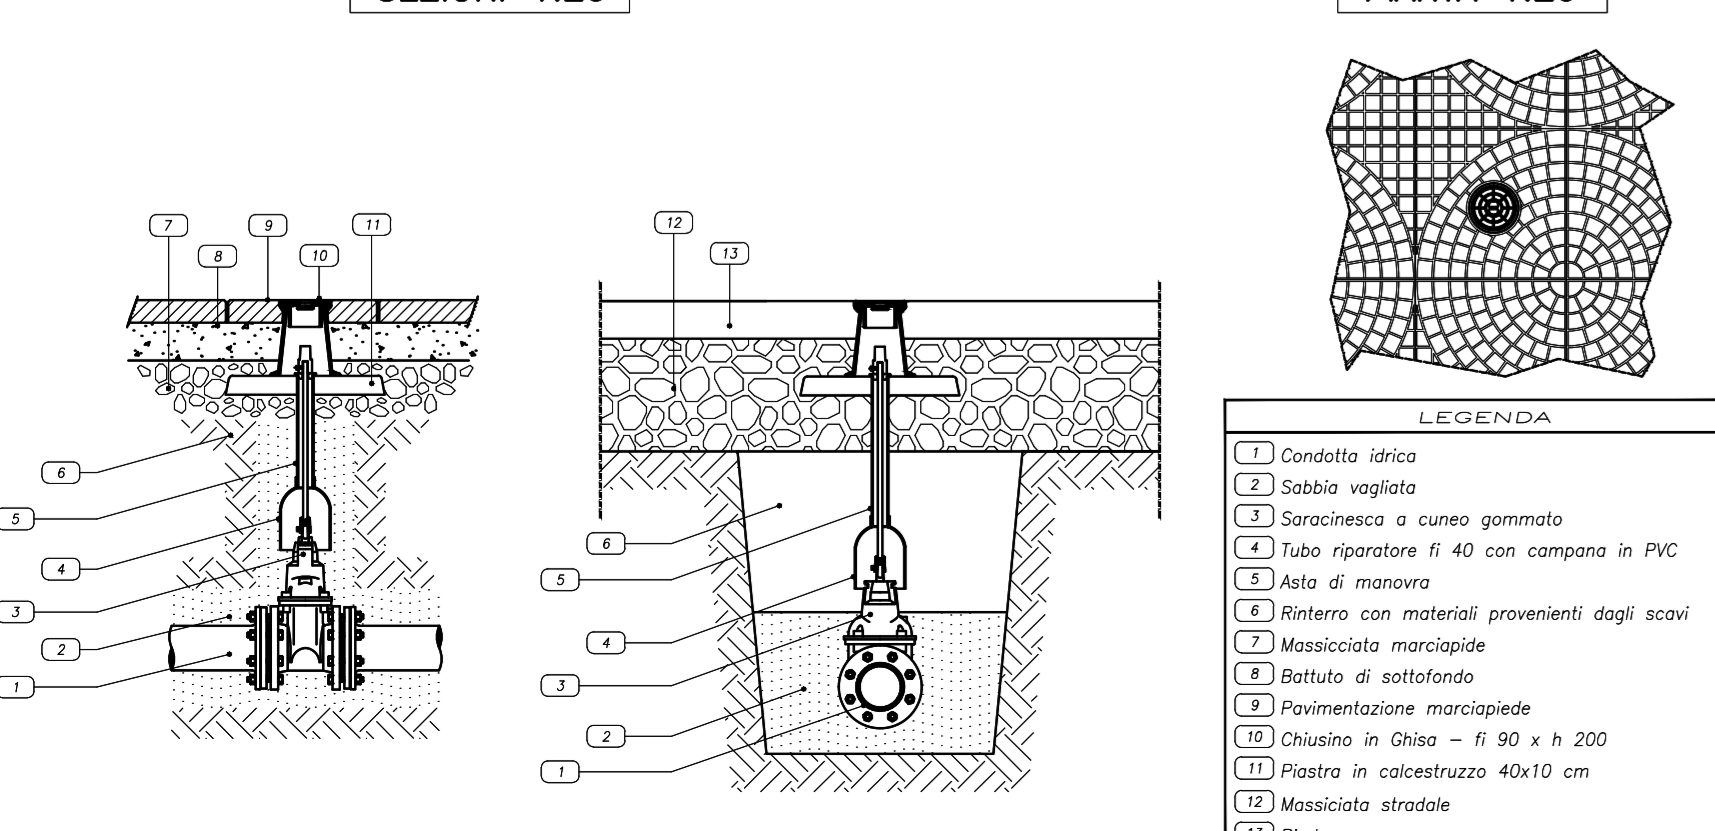

SEZIONE TIPO SU SUPERFICIE CEMENTATA 1:10

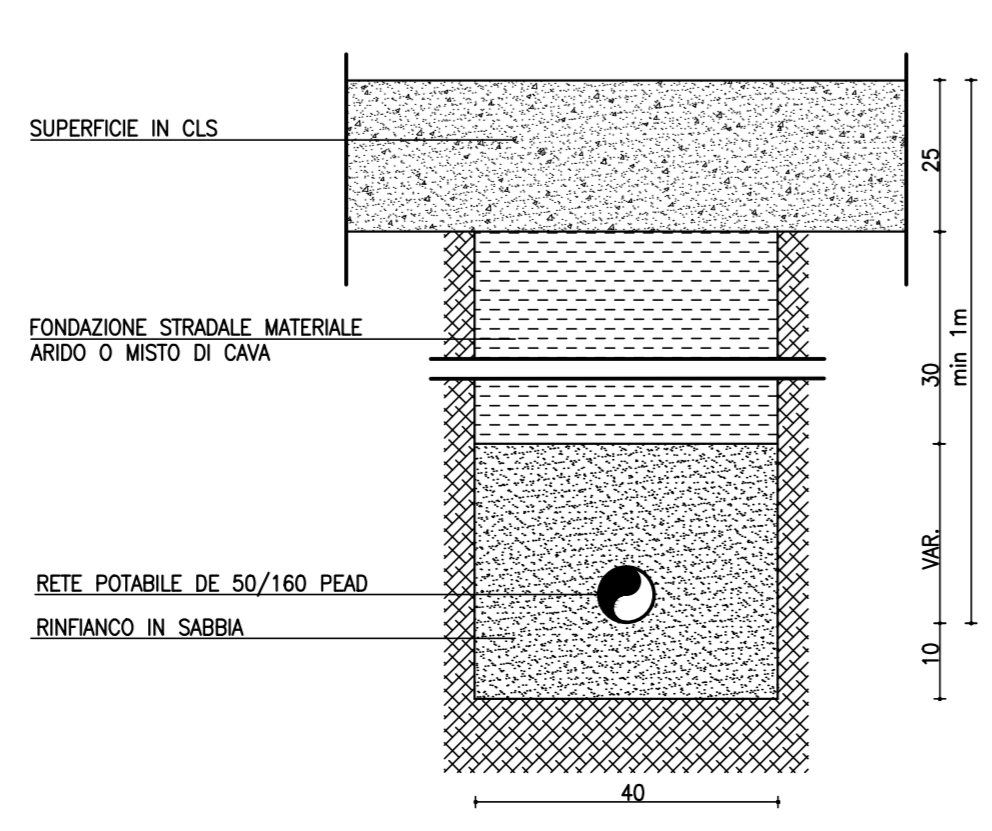

SCHEMA ACCUMULO E AUTOCLAVE UTENZE POTABILI RETE IDROPOTABILE

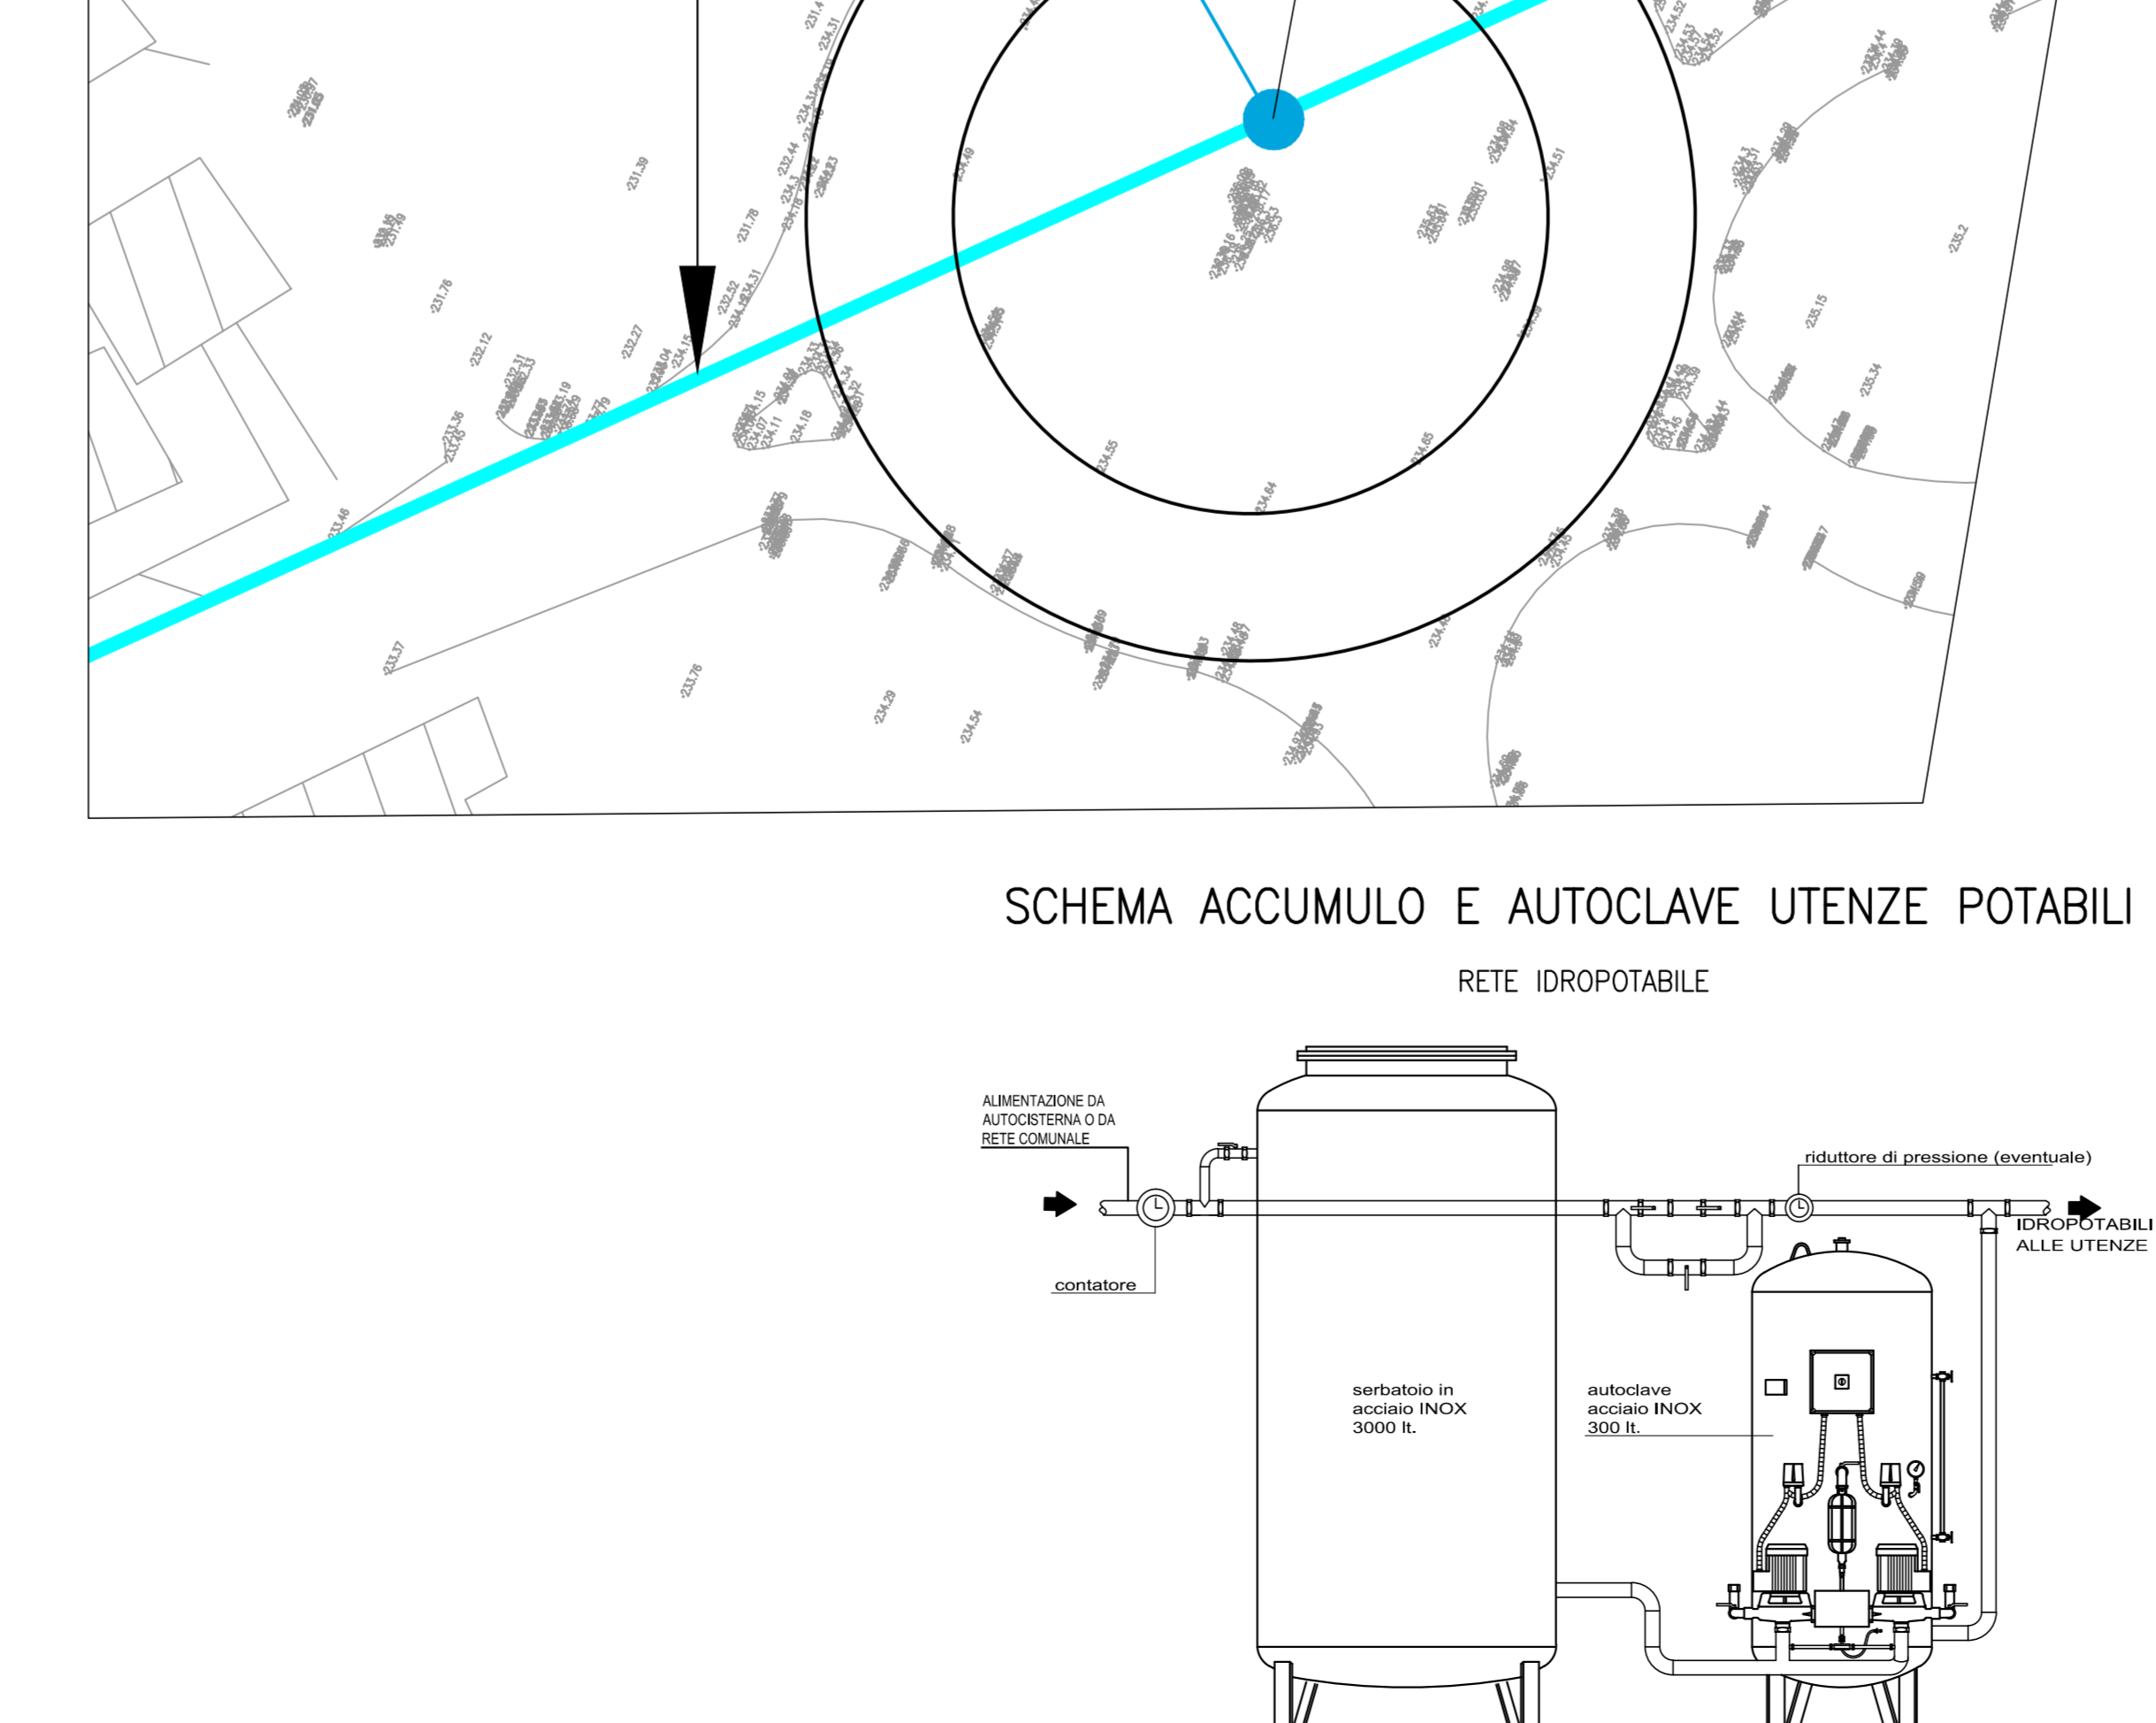

LEGENDA INSTALLAZIONI			
Pos. 01	INGRESSO CANTIERE	Pos. 28	SCALE E ASCENSORE
02	GUARDIANA	29	LOCALE PRIMO SOCCORSO
03	LAVABUOTE	30	OFFICINA CON RAMPA PER AUTOMEZZI
04	PESA A PONTE	31	DEPOSITO OLI NUOVI
05	PUNTO CONSEGNA ENEL	32	DEPOSITO OLI USATI
06	CABINA DI TRASFORMAZIONE	33	DISOLEAZIONE PER OFFICINA
07	STAZIONE DI GENERAZIONE EN EL (3+1 GE 6+800 KVA)	34	DEPOSITO BOMBOLE OSSIGENO
08	CABINA ELETTRICA BT / MT PER IMP. DI BETONAGGIO	35	DEPOSITO BOMBOLE ACETILENE
09	IMPIANTO DI BETONAGGIO	36	MAGAZZINO
10	DEPOSITO ADDITIVI	37	DEPOSITO MAGAZZINO
11	IMPIANTO RISCALDAMENTO INERTI	38	LABORATORIO
12	IMPIANTO TRATTAMENTO ACQUE DI BETONAGGIO	39	IMPIANTO PER INIEZIONI
13	IMPIANTO LAVAGGIO BETONIERE	40	IMPIANTO TRATTAMENTO ACQUE DI GALLERIA
14	SERVIZIO IGIENICO	41	SERBATOIO ACQUA INDUSTRIALE/ANTINCENDIO
15	SPIGOLATO	42	VASCA RACCOLTA ACQUE PRIMA PIOGGIA
16	UFFICI DI CANTIERE	43	PARCHIEGGI
17	CONTAINER DOTAZIONE DI SICUREZZA	44	AREA STOCCAGGIO SMARINO PER CARATTERIZZAZIONE
18	CABINA ELETTRICA DISTRIBUZIONE MT / MT / BT	45	VASCA DI LAMINAZIONE
19	COMPRESSORI ARIA	46	VASCA RACCOLTA ACQUE PRIMA PIOGGIA
20	IMPIANTO VENTILAZIONE	47	POZZO
21	GRU A PORTALE	48	DISTRIBUTORE GASOLIO
22	VASCA RACCOLTA ACQUE PRIMA PIOGGIA	49	TRAMOGGIA PER SCARICO CILS ALL'IMP. DISTRIBUZIONE
23	PERIMETRO DI CANTIERE		

LEGENDA	
—	RETE IDROPOTABILE PRINCIPALE DI DISTRIBUZIONE PEAD PN10
—	ALLACIO UTENZA IDROPOTABILE
●	POZZETTO DI ALLACCIAMENTO ALLA RETE PUBBLICA
●	POZZETTO CON VALVOLA DI SEZIONAMENTO/DIRAMAZIONE DI UTENZA/ISPEZIONE
□	CONTAINER DI UTENZA
●	CENTRALE DI ACCUMULO E RILANCIO 3000 L

N.B. - VERIFICARE GLI ALLACCI CON I COSTRUTTIVI FORNITI DAL PREFABBRICATORE

COMMITTENTE: **RFI** GRUPPO FERROVIE DELLO STATO ITALIANO

ALTA Sorveglianza: **ITALFERR** GRUPPO FERROVIE DELLO STATO ITALIANO

GENERAL CONTRACTOR: **COCLV**

INFRASTRUTTURE FERROVIARIE STRATEGICHE DEFINITE DALLA LEGGE OBIETTIVO N.443/01

TRATTA A.V.A.C. TERZO VALICO DEI GIOVI PROGETTO ESECUTIVO

CA22 - CANTIERE OPERATIVO PERNIGOTTI COP6

SOTTOSERVIZI
RETE ACQUA POTABILE
PLANIMETRIA E PARTICOLARI COSTRUTTIVI

GENERAL CONTRACTOR	DIRETTORE LAVORI	SCALA:
COCLV Ing. M. Milano		VARIE

COMMESSA	LOTTO	FASE	ENTE	TIPO DOC.	OPERASCRIPCIÓN	PROG.	REV.
I G 5 1	0 1	E	CV	A Z	C A 2 2 0 1	I 0 3	A

PROGETTAZIONE	Rev.	Descrizione emissione	Redatto	Data	Verificato	Data	Progettista	Data	IL PROGETTISTA
AD1	1	Prima emissione	COCLV	25/07/2019	COCLV	25/07/2019	A. Manacorda	25/07/2019	

Nome File: 1011116-CA22-CA21-103-AD1
CLP: F3116220000000