



RIPROFILATURA FOSSO IN TERRA ESISTENTE – TIPOLOGICO

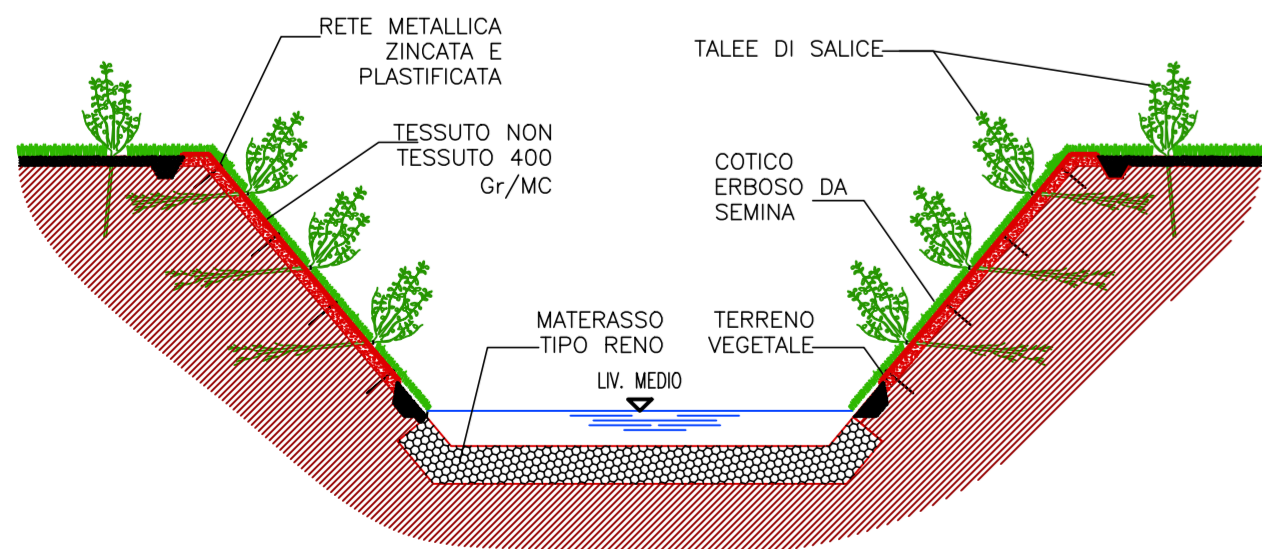

CANALE DI GRONDA IN CLS – TIPOLOGICO

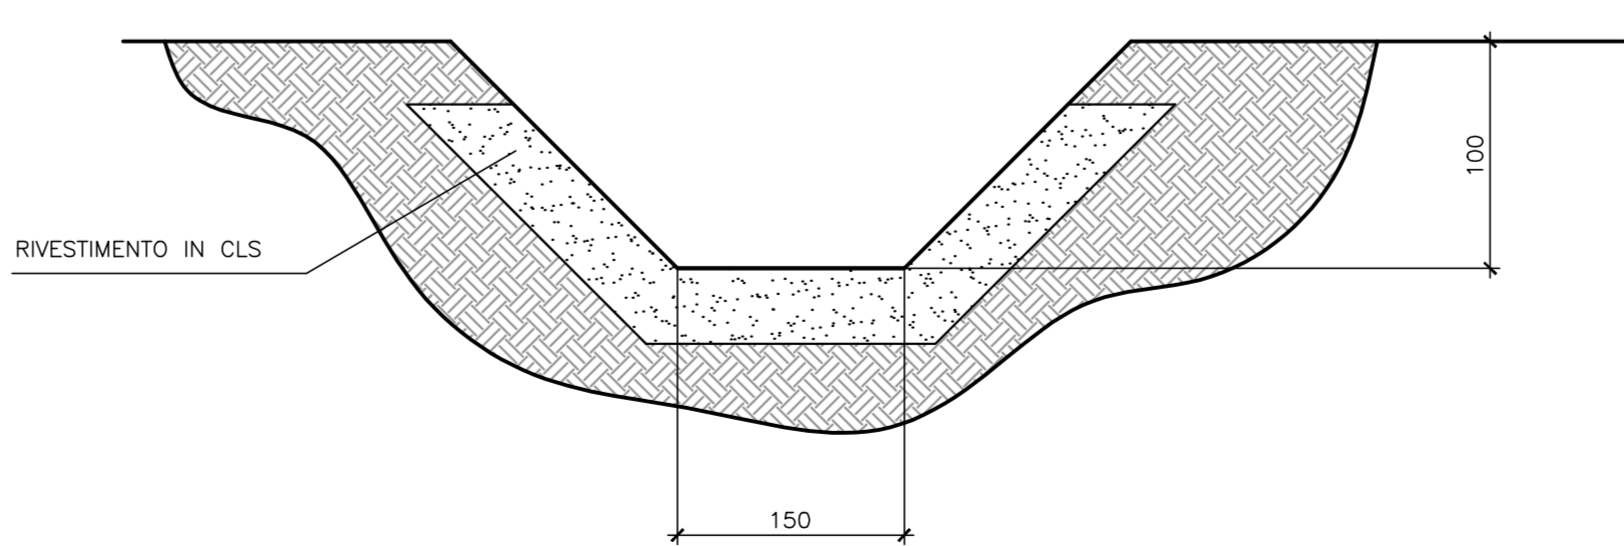

LEGENDA INSTALLAZIONI			
Pos.	Descrizione	Pos.	Descrizione
01	INGRESSO CANTIERE	29	SCALE E ASCENSORI
02	GUARDIANA	30	LOCALE PRIMO SOCCORSO
03	LAVABUOTE	31	AREA STOCCAGGIO SMARINO
04	PESA A PONTE	32	OFFICINA CON RAMPA PER AUTOMEZZI
05	PUNTO CONSEGNA ENEL	33	DEPOSITO OLI NUOVI
06	CABINA DI TRASFORMAZIONE	34	DEPOSITO OLI USATI
07	STAZIONE DI GENERAZIONE EN. EL. (3+1 GE da 800 kVA)	35	DISOLEAZIONE PER OFFICINA
08	CABINA ELETTRICA BT / MT PER IMP. DI BETONAGGIO	36	DEPOSITO BOMBOLE OSSIGENO
09	IMPIANTO DI BETONAGGIO	37	DEPOSITO BOMBOLE ACETILENE
10	DEPOSITO ADDITIVI	38	MAGAZZINO
11	IMPIANTO RISCALDAMENTO INERTI	39	DEPOSITO MAGAZZINO
12	STOCAGGIO INERTI	40	LABORATORIO
13	IMPIANTO TRATTAMENTO ACQUE DI BETONAGGIO	41	IMPIANTO PER INIEZIONI
14	IMPIANTO LAVAGGIO BETONIERE	42	IMPIANTO TRATTAMENTO ACQUE DI GALLERIA
15	SERVIZIO BIENGI	43	SERBATOIO ACQUA INDUSTRIALE ANTINCENDIO
16	SPOGLIATOI	44	VASCA RACCOLTA ACQUE PRIMA PIOGGIA
17	UFFICI DI CANTIERE	45	PARCHIEGGI
18	CONTAINER DOTAZIONI DI SICUREZZA	46	AREA STOCCAGGIO SMARINO PER CARATTERIZZAZIONE
19	CABINA ELETTRICA DISTRIBUZIONE MT / MT / BT	47	VASCA DI LAMINAZIONE
20	COMPRESSORI ARIA	48	VASCA RACCOLTA ACQUE PRIMA PIOGGIA
21	IMPIANTO VENTILAZIONE	49	POZZO
22	GRU A PORTALE	50	DISTRIBUTORE GASOLIO
23	VASCA RACCOLTA SMARINO		
24	TRAMOGGIA PER SCARICO CLS ALL'IMP. DISTRIBUZIONE		
			PERIMETRO DI CANTIERE

COMMITTENTE: **RFI** GRUPPO FERROVIE DELLO STATO ITALIANO

ALTA Sorveglianza: **ITALFERR** GRUPPO FERROVIE DELLO STATO ITALIANO

GENERAL CONTRACTOR: **CODIV**

INFRASTRUTTURE FERROVIARIE STRATEGICHE DEFINITE DALLA LEGGE OBIETTIVO N.443/01

TRATTA A.V.A.C. TERZO VALICO DEI GIOVI
PROGETTO ESECUTIVO

CA22 - CANTIERE OPERATIVO PERNGOTTI COP6

SISTEMAZIONI IDRAULICHE
PLANIMETRIA E PARTICOLARI COSTRUTTIVI

GENERAL CONTRACTOR Cociv Ing. M. Milano	DIRETTORE LAVORI	SCALA: VARIE
COMMESSA 1651	LOTTO 01	FASE E
ENTE CIV	TIPO DOC. AZ	OPERASUBCIPILA CA2201
PROG. PROGETTAZIONE 107	REV. A	

Rev.	Descrizione emissione	Redatto	Data	Verificato	Data	Progettista	Data	IL PROGETTISTA
001	Prima Emissione	COCIV	25/07/2019	COCIV	25/07/2019	A. Mancarella	25/07/2019	COCIV Codiv s.p.a. - Via Salaria 427, 00198 Roma, Italia P. 06/77111111 - F. 06/77111111

Nome File: 101/01-E-CA22-CA2201-107-A00
CLP: F3116220000000