



PIANTA
scala 1:100

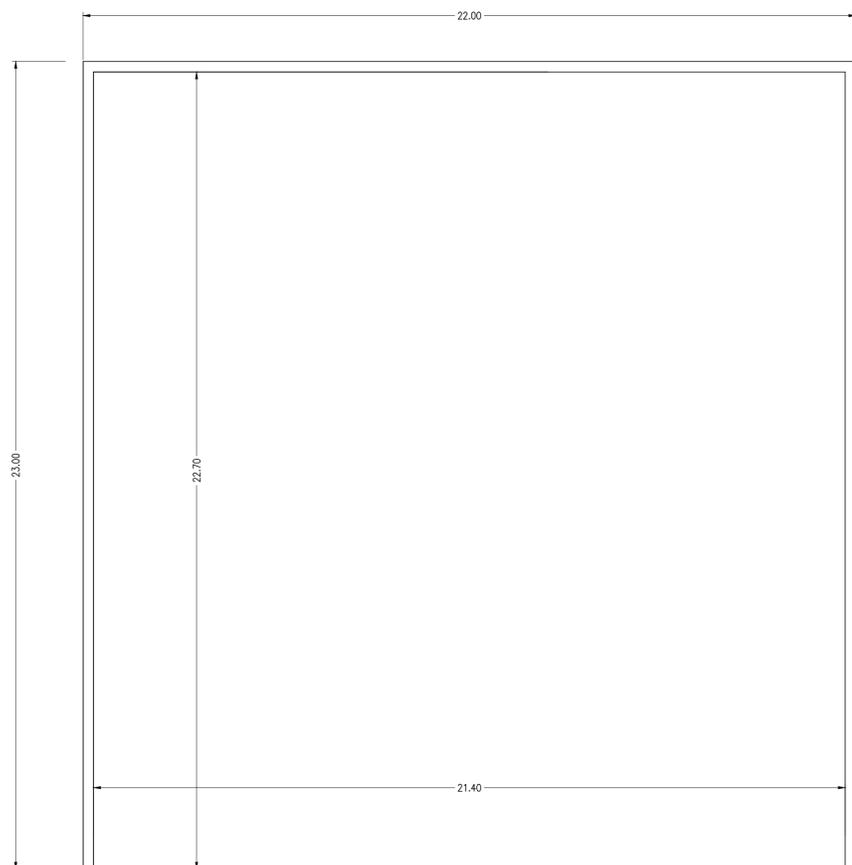


SEZIONE TRASVERSALE

scala 1:20
le quote sono espresse in cm
e sono riferite al pannello di altezza 3.50m

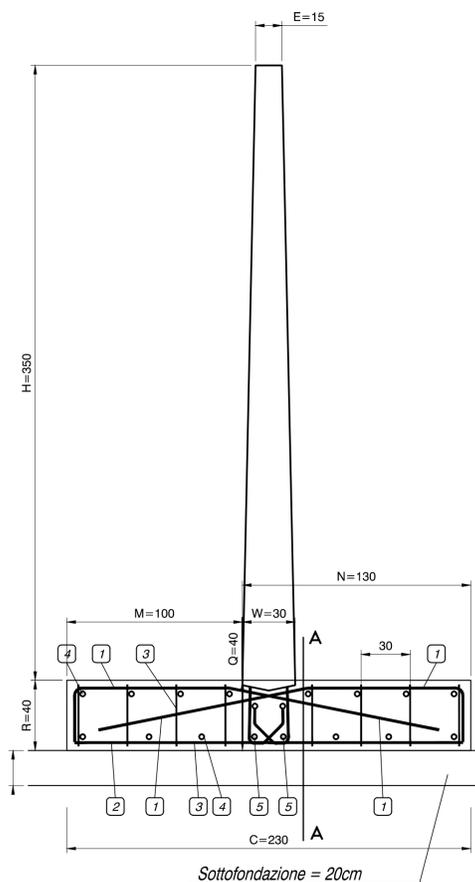


SEZIONE A-A

scala 1:20

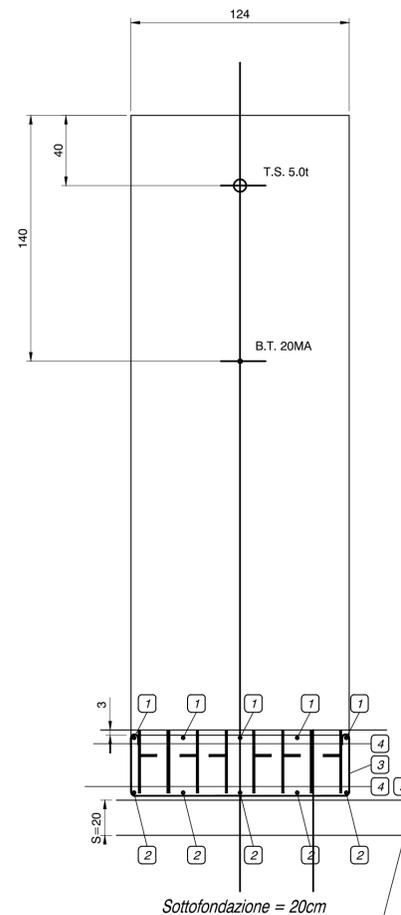


SEZIONE TIPO DIVISORIO H=3.50

scala 1:20

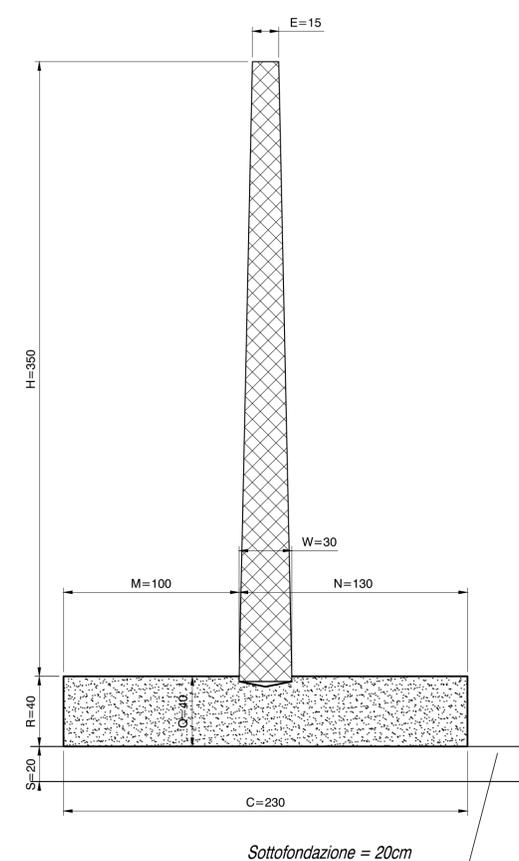

SEZIONE TRASVERSALE DIVISORI

scala 1:100

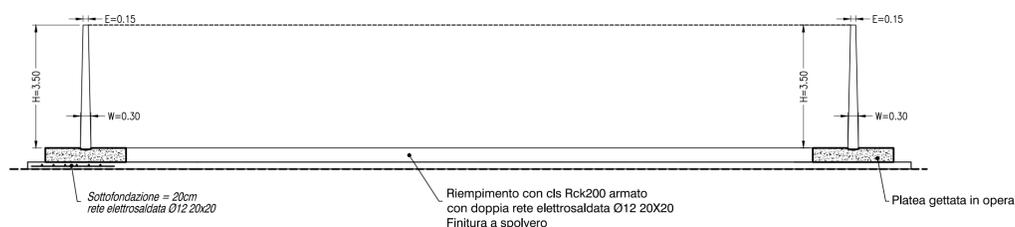

PROSPETTO TIPO DIVISORI

scala 1:100


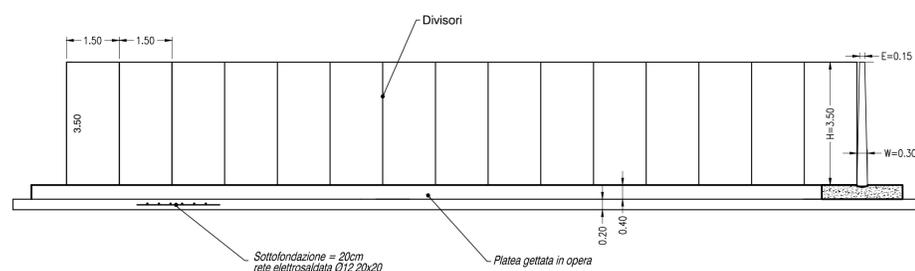


TABELLA DELLE DIMENSIONI

H	Dimensioni in metri								Cetti in Peso del	
	Elevazione	Platea						opera	prefabbr.	
m	h9	E	W	C	M	N	Q	R	mc/m	t
3.50	3.53	0.15	0.30	2.30	1.00	1.30	0.40	0.40	0.92	2.461
2.75	2.78	0.18	0.30	2.00	0.85	1.15	0.40	0.35	0.76	2.072
2.00	2.03	0.21	0.30	1.70	0.70	1.00	0.40	0.30	0.61	1.607
1.25	1.28	0.25	0.30	1.40	0.55	0.85	0.40	0.25	0.48	1.067

PIANTA PLATEA
scala 1:20

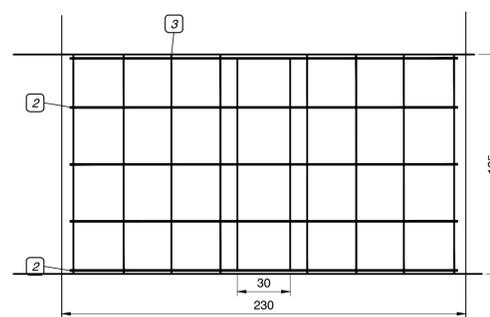


MATERIALI

CLS C30/35
ACCIAIO B450C
MAGRONE C15/20 SPESSORE: 15-20cm
COPRIFERRO MINIMO 3CM
TIRAFONDI: VITE CLASSE 8.8 - DADO 6S
ACCIAIO PER CARPENTERIE: Fe 360
INCIDENZA FERRO: 150 Kg/mc.

SCHEMA ARMATURE PLATEA

scala 1:20
le quote sono espresse in cm
e sono riferite al pannello di altezza 3.50m
Quantità per una platea di larghezza 1.25

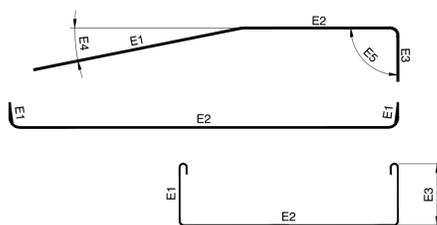

- 1 5+5 Ø14 4 Correnti 14Ø12 L = 600
sovrapposizione 40Ø
- 2 5 Ø14 5 Correnti 20Ø20 L = 600
sovrapposizione 40Ø
- 3 Staffe 8 Ø8

COMMITTENTE:



ALTA Sorveglianza:



GENERAL CONTRACTOR:



INFRASTRUTTURE FERROVIARIE STRATEGICHE DEFINITE DALLA
LEGGE OBIETTIVO N.443/01

TRATTA A.V./A.C. TERZO VALICO DEI GIOVI
PROGETTO ESECUTIVO

CA22 - CANTIERE OPERATIVO PERNIGOTTI COP6

AREA CARATTERIZZAZIONE E STOCCAGGIO SMARINO
PIANTA, SEZIONI E PARTICOLARI

GENERAL CONTRACTOR Consorzio Cociv Ing. N. Maestro		DIRETTORE LAVORI		SCALA: VARIE
COMMESSA IG 5 1	LOTTO 0 1	FASE E	ENTE C V	TIPO DOC. A Z
OPERA/DISCIPLINA C A 2 2 0 1		PROGR. 1 0 8	REV. A	
PROGETTAZIONE				
Rev.	Descrizione emissione	Redatto	Data	Verificato
A00	Prima Emissione	COCIV	25/07/2019	COCIV
				Data
				Progettista
				Integratore
				Data
				IL PROGETTISTA
 Dott. Ing. A. Mancarella Ordine Ingegneri Prov. TO n. 6271 R				
n. Elab.		Nome File: I051-01-E-CVAZ-CA22-01-108-A00 CUP: F81H9200000008		