



**ILLUMINAZIONE GENERALE
ARMATURA DI TIPO STRADALE
(MONTAGGIO SU PALO)**


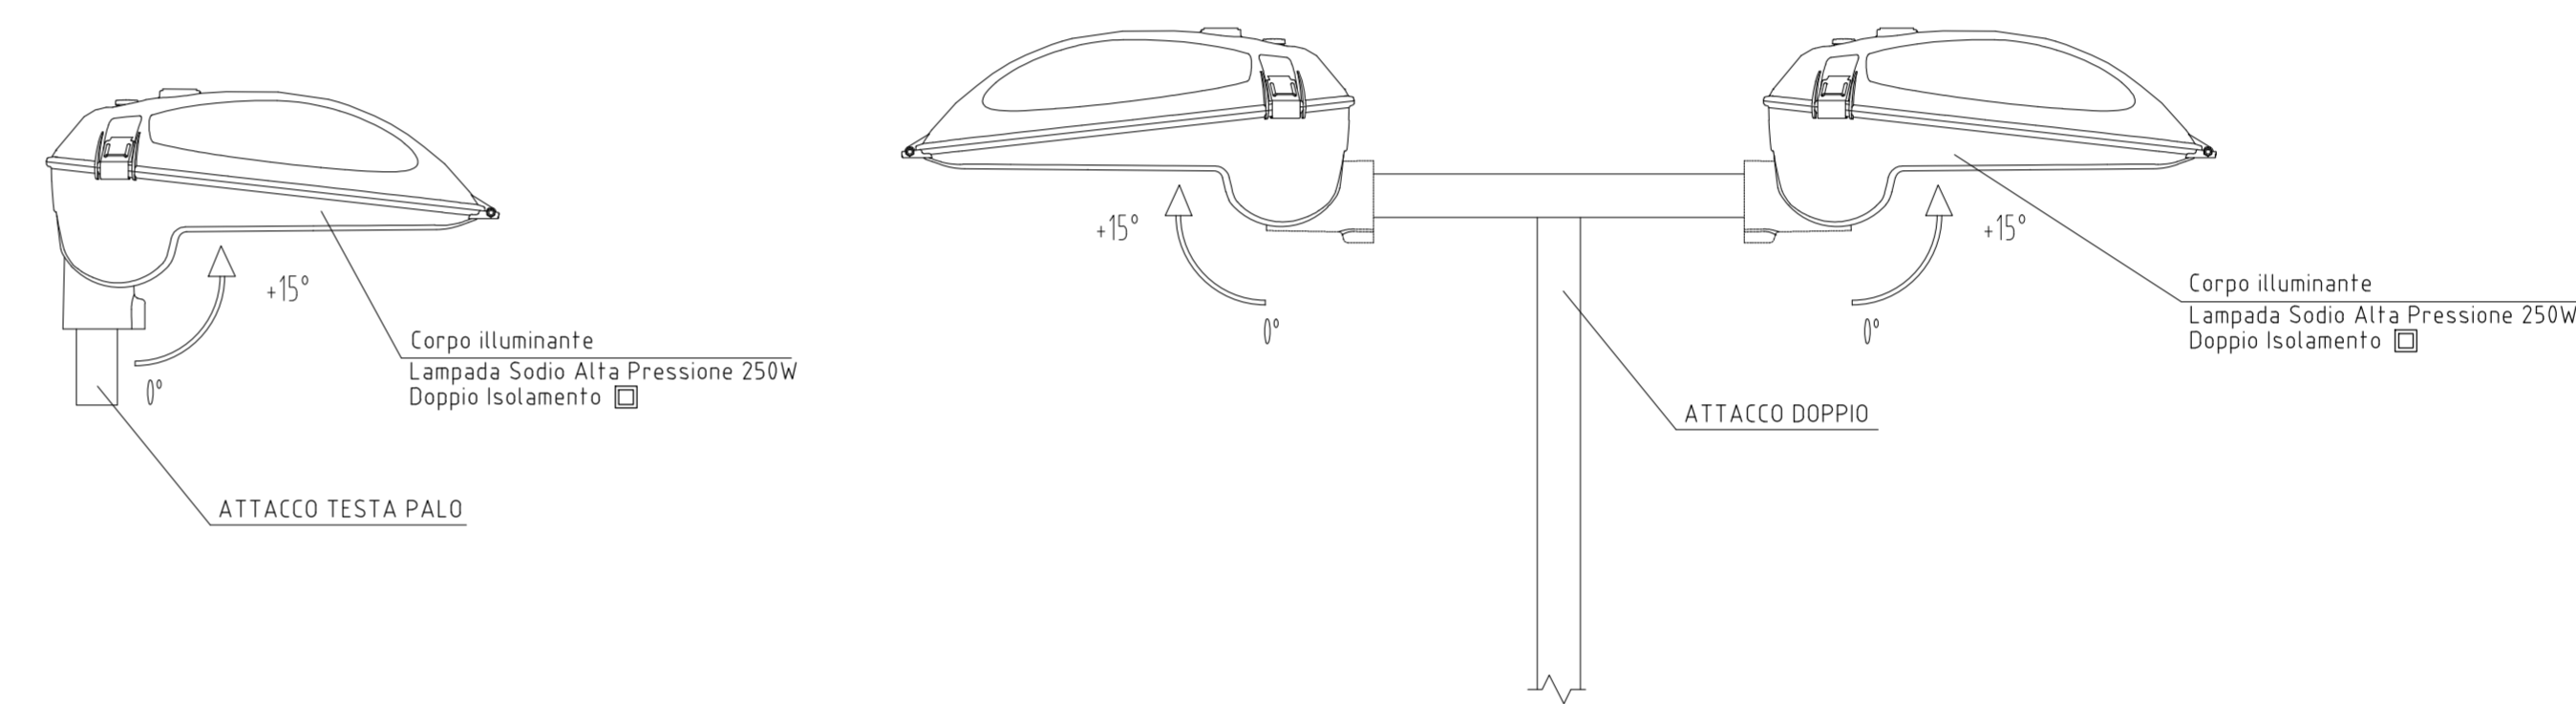


**TIPICO BASAMENTO
TORRE FARO**

N.B. LE QUOTE DEL BASAMENTO
E LE CARATTERISTICHE DEL FISSAGGIO SONO DA
INTENDERSI INDICATIVE E SOGGETTE A VERIFICA
DA PARTE DELLA DITTA INSTALLATRICE

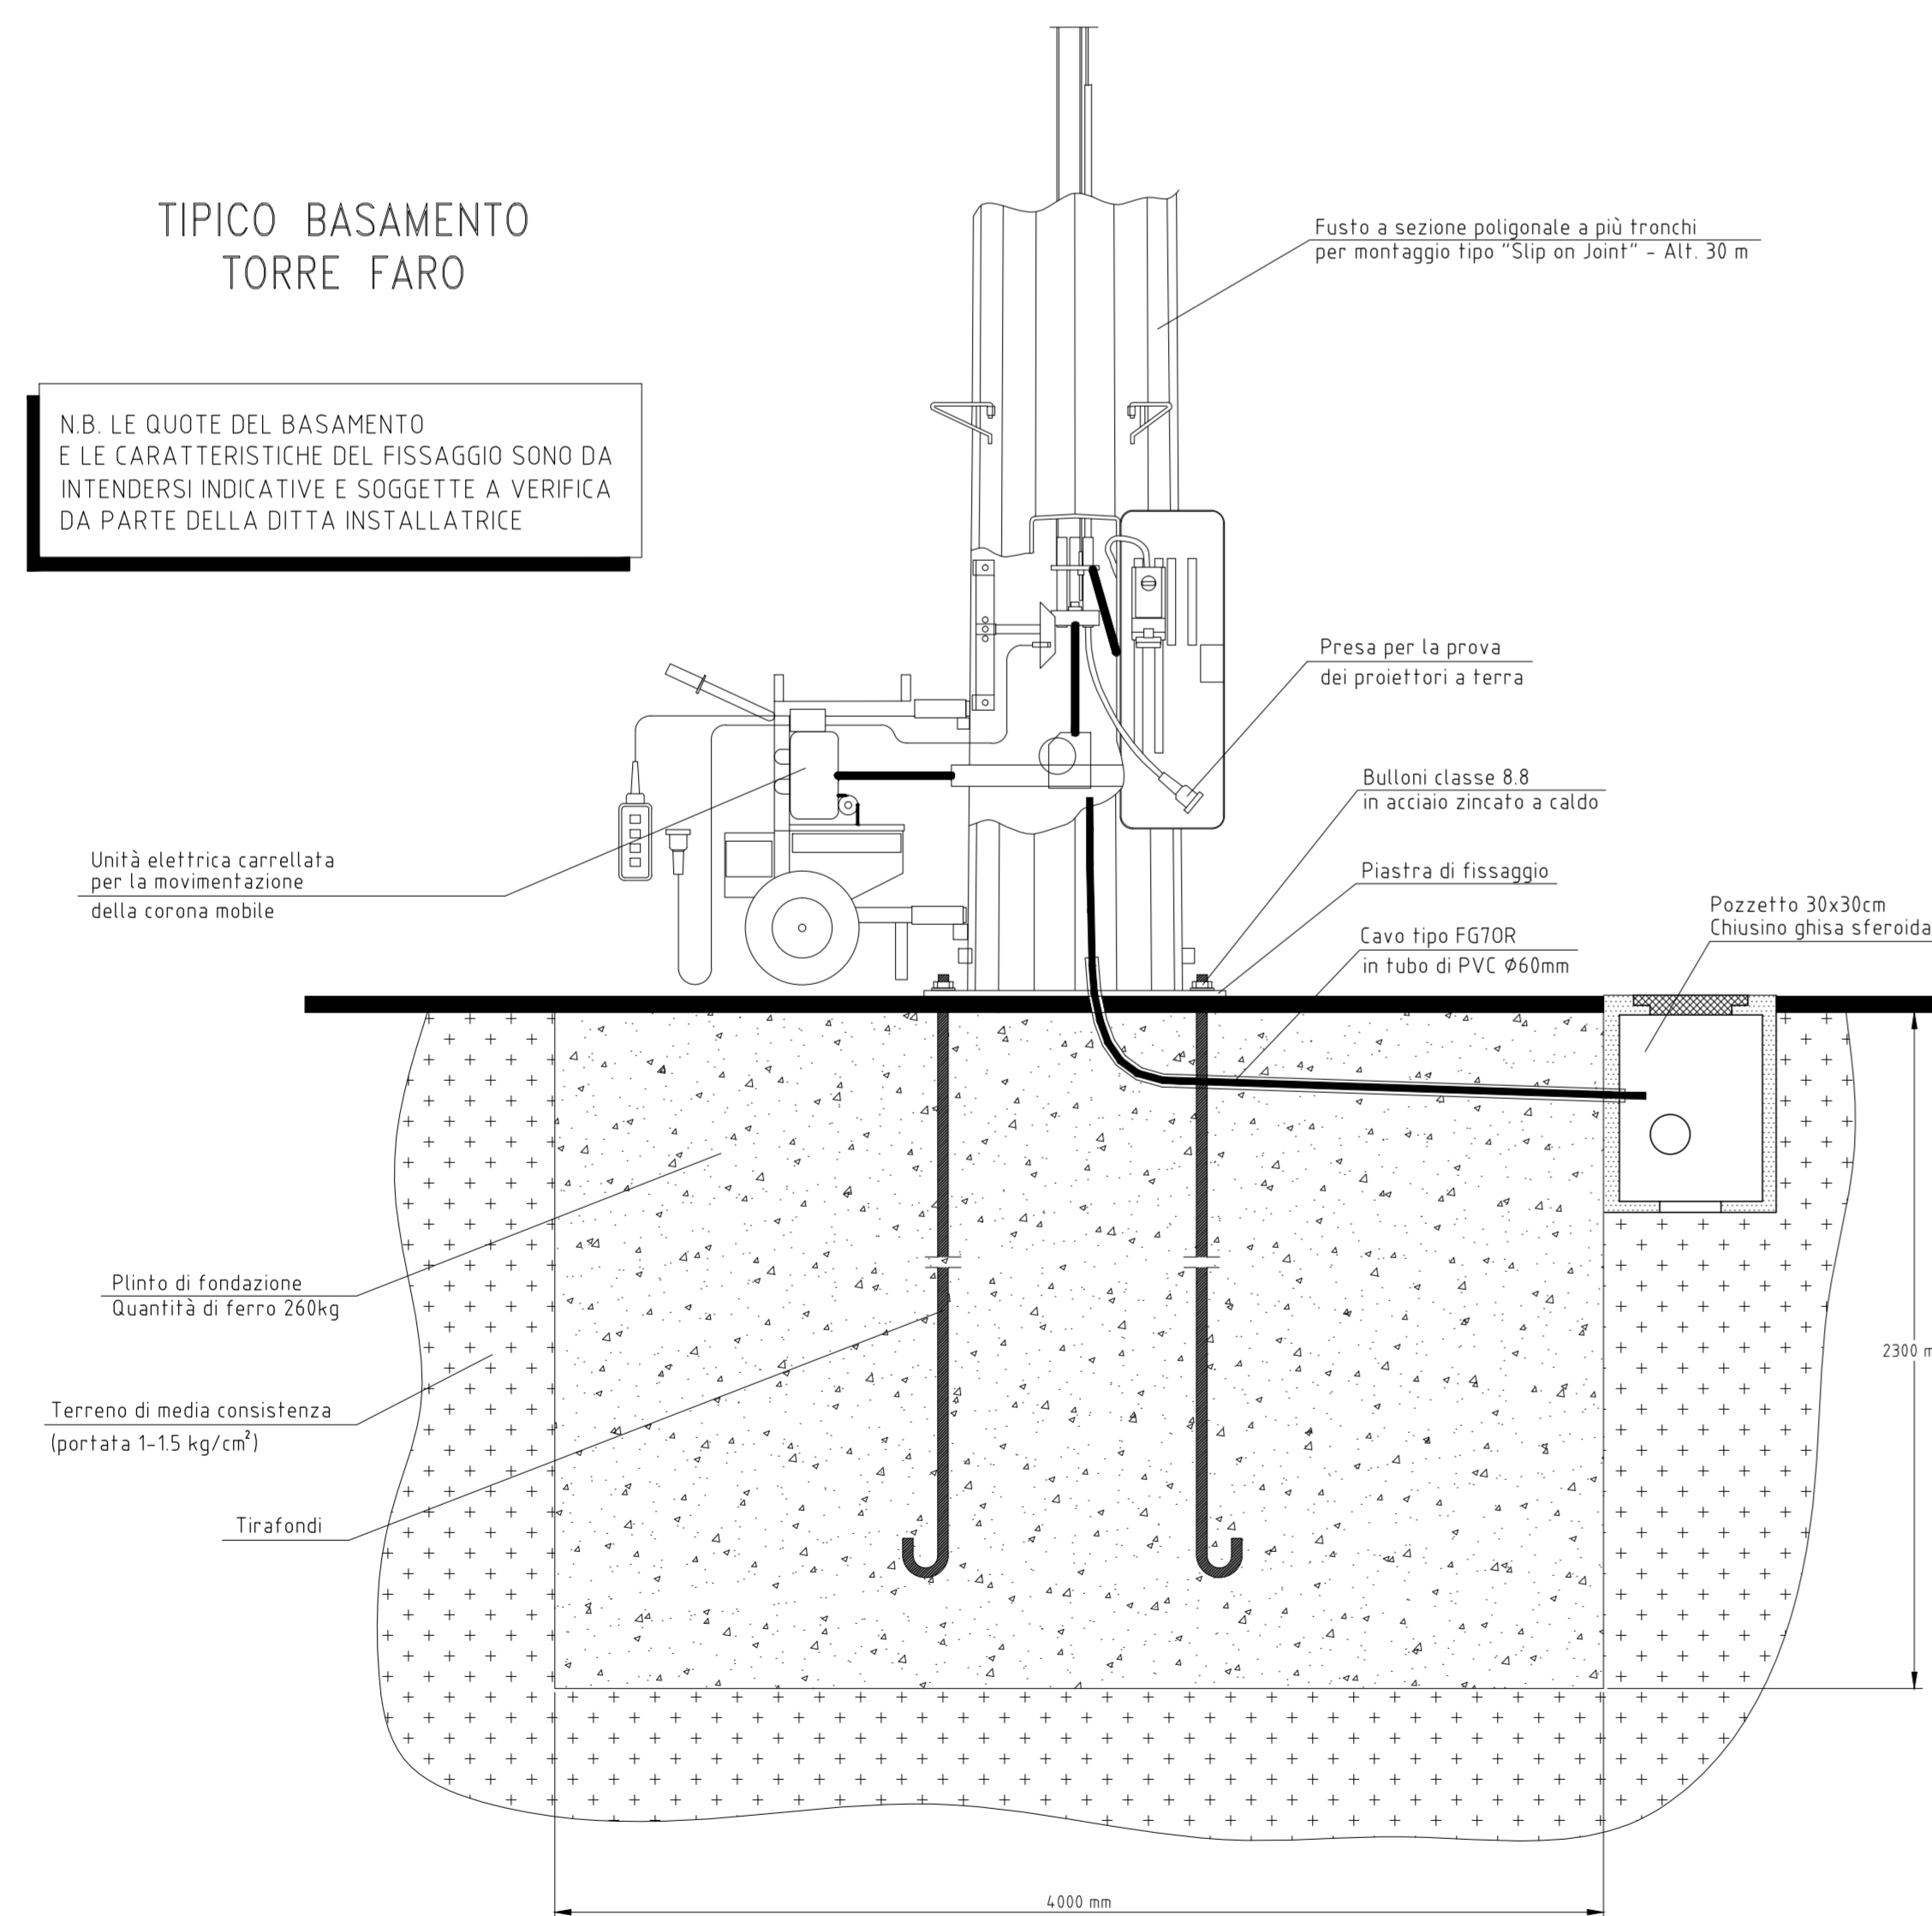

**PARTICOLARE
TIRAFONDI**

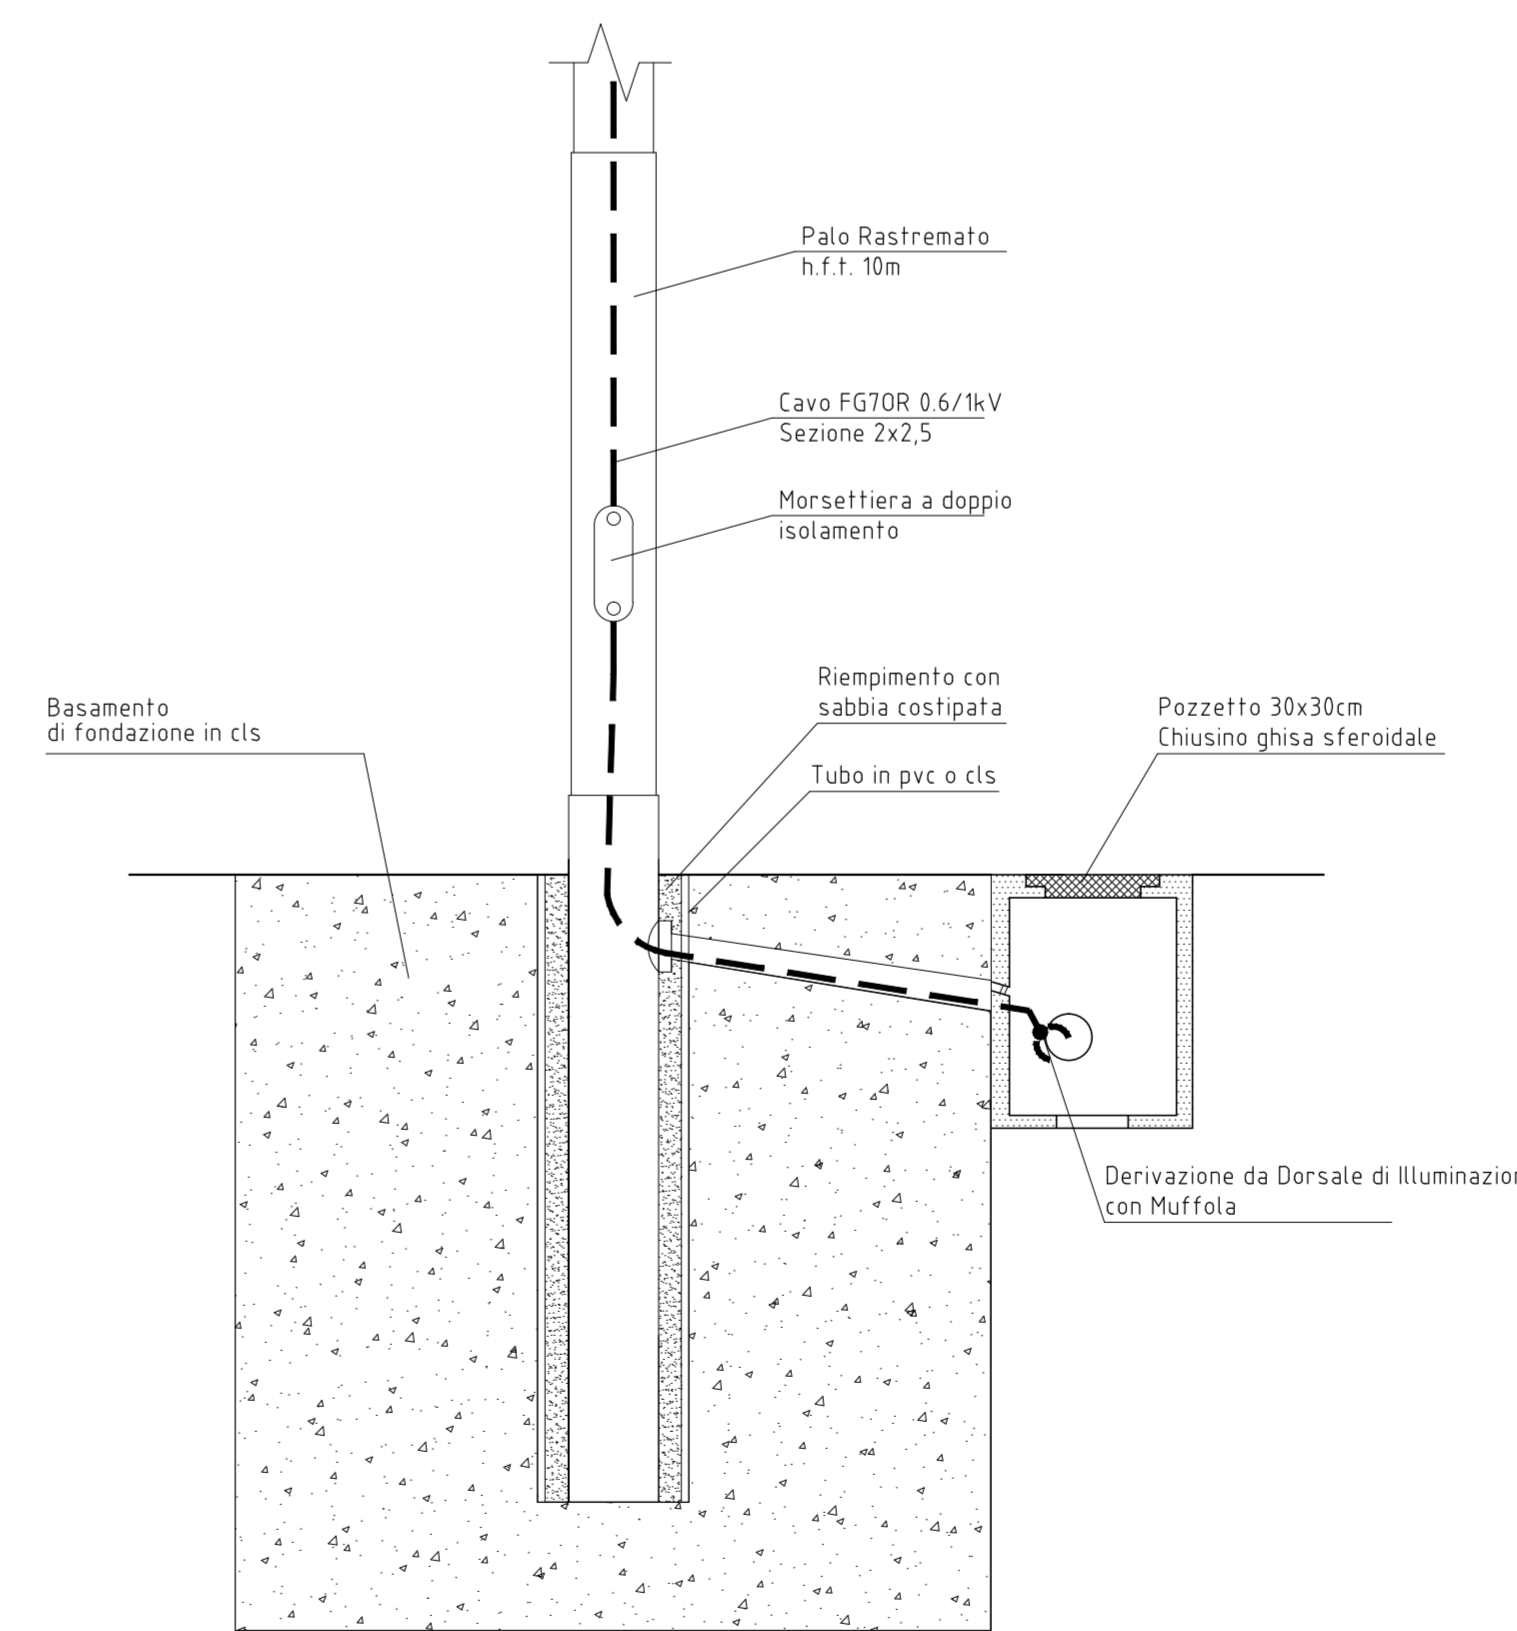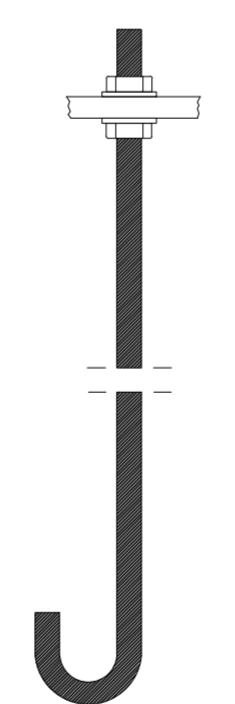

COMMITTENTE:  **RFI**
RETE FERROVIARIA ITALIANA
GRUPPO FERROVIE DELLO STATO ITALIANE

ALTA Sorveglianza:  **ITALFERR**
GRUPPO FERROVIE DELLO STATO ITALIANE

GENERAL CONTRACTOR:  **COCLV**
Costruzioni e Impianti s.p.a.

INFRASTRUTTURE FERROVIARIE STRATEGICHE DEFINITE DALLA
LEGGE OBIETTIVO N.443/01
TRATTA A.V./A.C. TERZO VALICO DEI GIOVI
PROGETTO ESECUTIVO

CA22 - CANTIERE OPERATIVO PERNIGOTTI COP6

ILLUMINAZIONE ESTERNA
PARTICOLARI

GENERAL CONTRACTOR	DIRETTORE LAVORI	SCALA:
Coociv Via S. Maria		VARIE

COMMESSA	LOTTO	FASE	ENTE	TIPO DOC.	OPERACDISCIPLINA	PROGR.	REV.
I G 5 1	0 1	E	C V	B Z	C A 2 2 0 1	1 0 9	A

Rev.	Descrizione emissione	Redatto	Data	Verificato	Data	Progettista	Data	IL PROGETTISTA
A00	Prima Emissione	COCLV	25/07/2019	COCLV	25/07/2019	A. Mancini	25/07/2019	

Nome File: IGS51-E-CV-EZ-CA22-01-109-A00
CLP: F3116220000000