LEGENDA	
25	DISPOSITIVO DI SINCRONIZZAZIONE
27	RELE' DI MINIMA TENSIONE
32	RELE' A INVERSIONE DI POTENZA
50	RELE' DI MASSIMA CORRENTE – ISTANTANEO
51	RELE' DI MASSIMA CORRENTE – RITARDATO
51N	RELE' MASSIMA CORRENTE OMOPOLARE – RITARDATO
59	RELE' MASSIMA TENSIONE
59Vo	RELE' MASSIMA TENSIONE OMOPOLARE
67	RELE' DIREZIONALE DI MASSIMA CORRENTE
81	RELE' MINIMA/MASSIMA FREQUENZA
90	REGOLATORE DI COSFI
90J	REGOLATORE DI POTENZA ATTIVA
kWh	SISTEMA MISURA ENERGIA ATTIVA TRIFASE USO UTIF
MC	MORSETTIERA DI MISURA
2V	DOPPIO VOLTMETRO
S	SINCRONOSCOPIO
2Hz	DOPPIO FREQUENZIMETRO
Yo	BOBINA DI APERTURA
Yc	BOBINA DI CHIUSURA
Yu	BOBINA DI MINIMA TENSIONE
*	FUNZIONE SVOLTA DAL P.L.C.

NOTA PER INTERRUTTORI SF6

DEVONO ESSERE DOTATI DI :

- MOTORE CARICA MOLLE 230Vca
- BOBINA APERTURA 230Vca
- BOBINA DI CHIUSURA 230Vca
- BOBINA MINIMA TENSIONE 230Vca
- CONTATTO AUX APERTO/CHIUSO
- CONTATTO AUX MOLLE CARICHE
- CONTATTO AUX APERTURA INTERRUTTORE PER INTERVENTO RELE' MAX CORRENTE

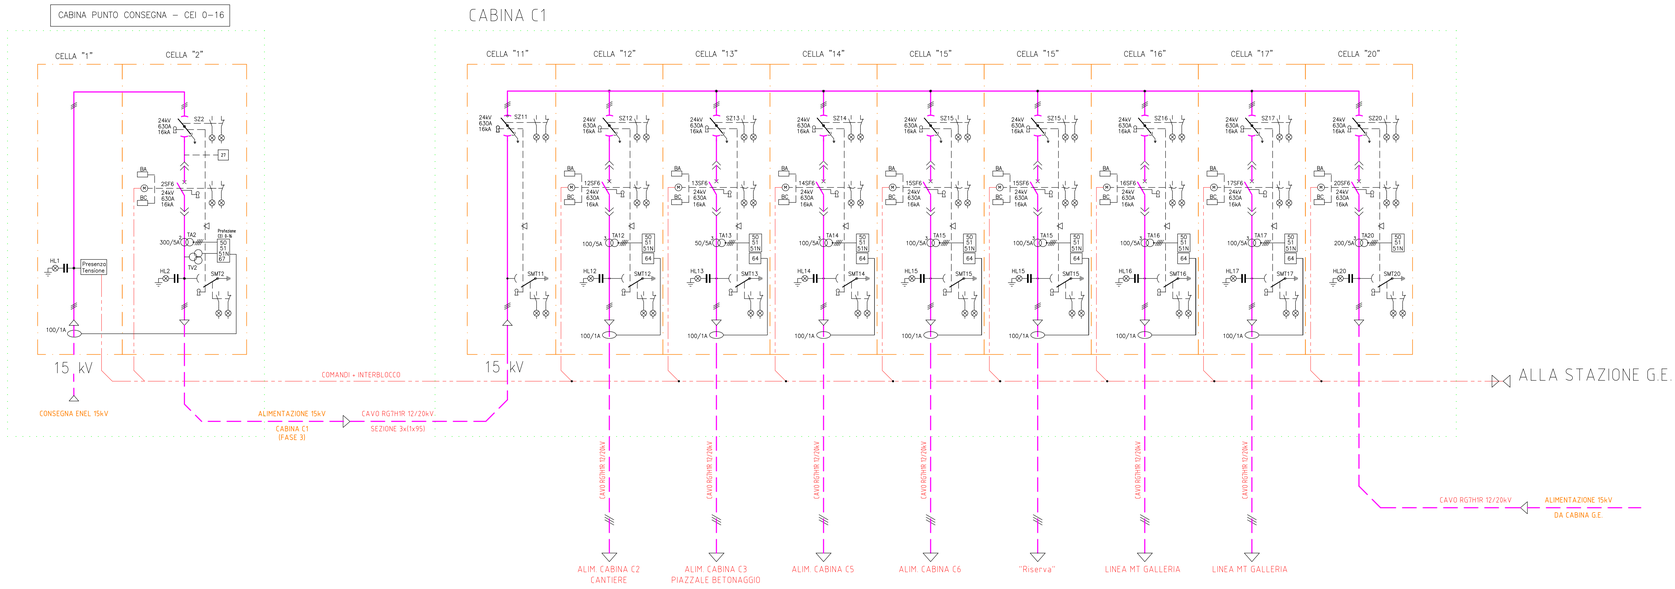

COMMITTENTE:

RFI RETE FERROVIARIA ITALIANA
GRUPPO FERROVIE DELLO STATO ITALIANE

ALTA SORVEGLIANZA:

ITALFERR
GRUPPO FERROVIE DELLO STATO ITALIANE

GENERAL CONTRACTOR:

Consorzio Cociv, Collegamenti Integrati Veloci

INFRASTRUTTURE FERROVIARIE STRATEGICHE DEFINITE DALLA LEGGE OBIETTIVO N.443/01

TRATTA A.V./A.C. TERZO VALICO DEI GIOVI
PROGETTO ESECUTIVA

CA22 - CANTIERE OPERATIVO PERNIGOTTI COP6

SCHEMA ELETTRICO GENERALE CABINE MT - PC E C1

GENERAL CONTRACTOR	DIRETTORE LAVORI	SCALA:
Consorzio Cociv Ing. N. Mesiro		-

COMMESSA	LOTTO	FASE	ENTE	TIPO DOC.	OPERA/DISCIPLINA	PROGR.	REV.
I G 5 1	0 1	E	C V	D X	C A 2 2 0 1	1 0 2	A

PROGETTAZIONE

Rev.	Descrizione emissione	Redatto	Data	Verificato	Data	Progettista Integratore	Data	IL PROGETTISTA
A00	Prima Emissione	COCIV	25/07/2019	COCIV	25/07/2019	A. Mancarella	25/07/2019	Dott. Ing. Nicola Mesiro, Ordine degli Ingegneri Prov. TO n. 6271 N

n. Elab.

Nome File: 1951-01-E-CV-DX-CA22-01-102-A00

CUP: F81H92000000008