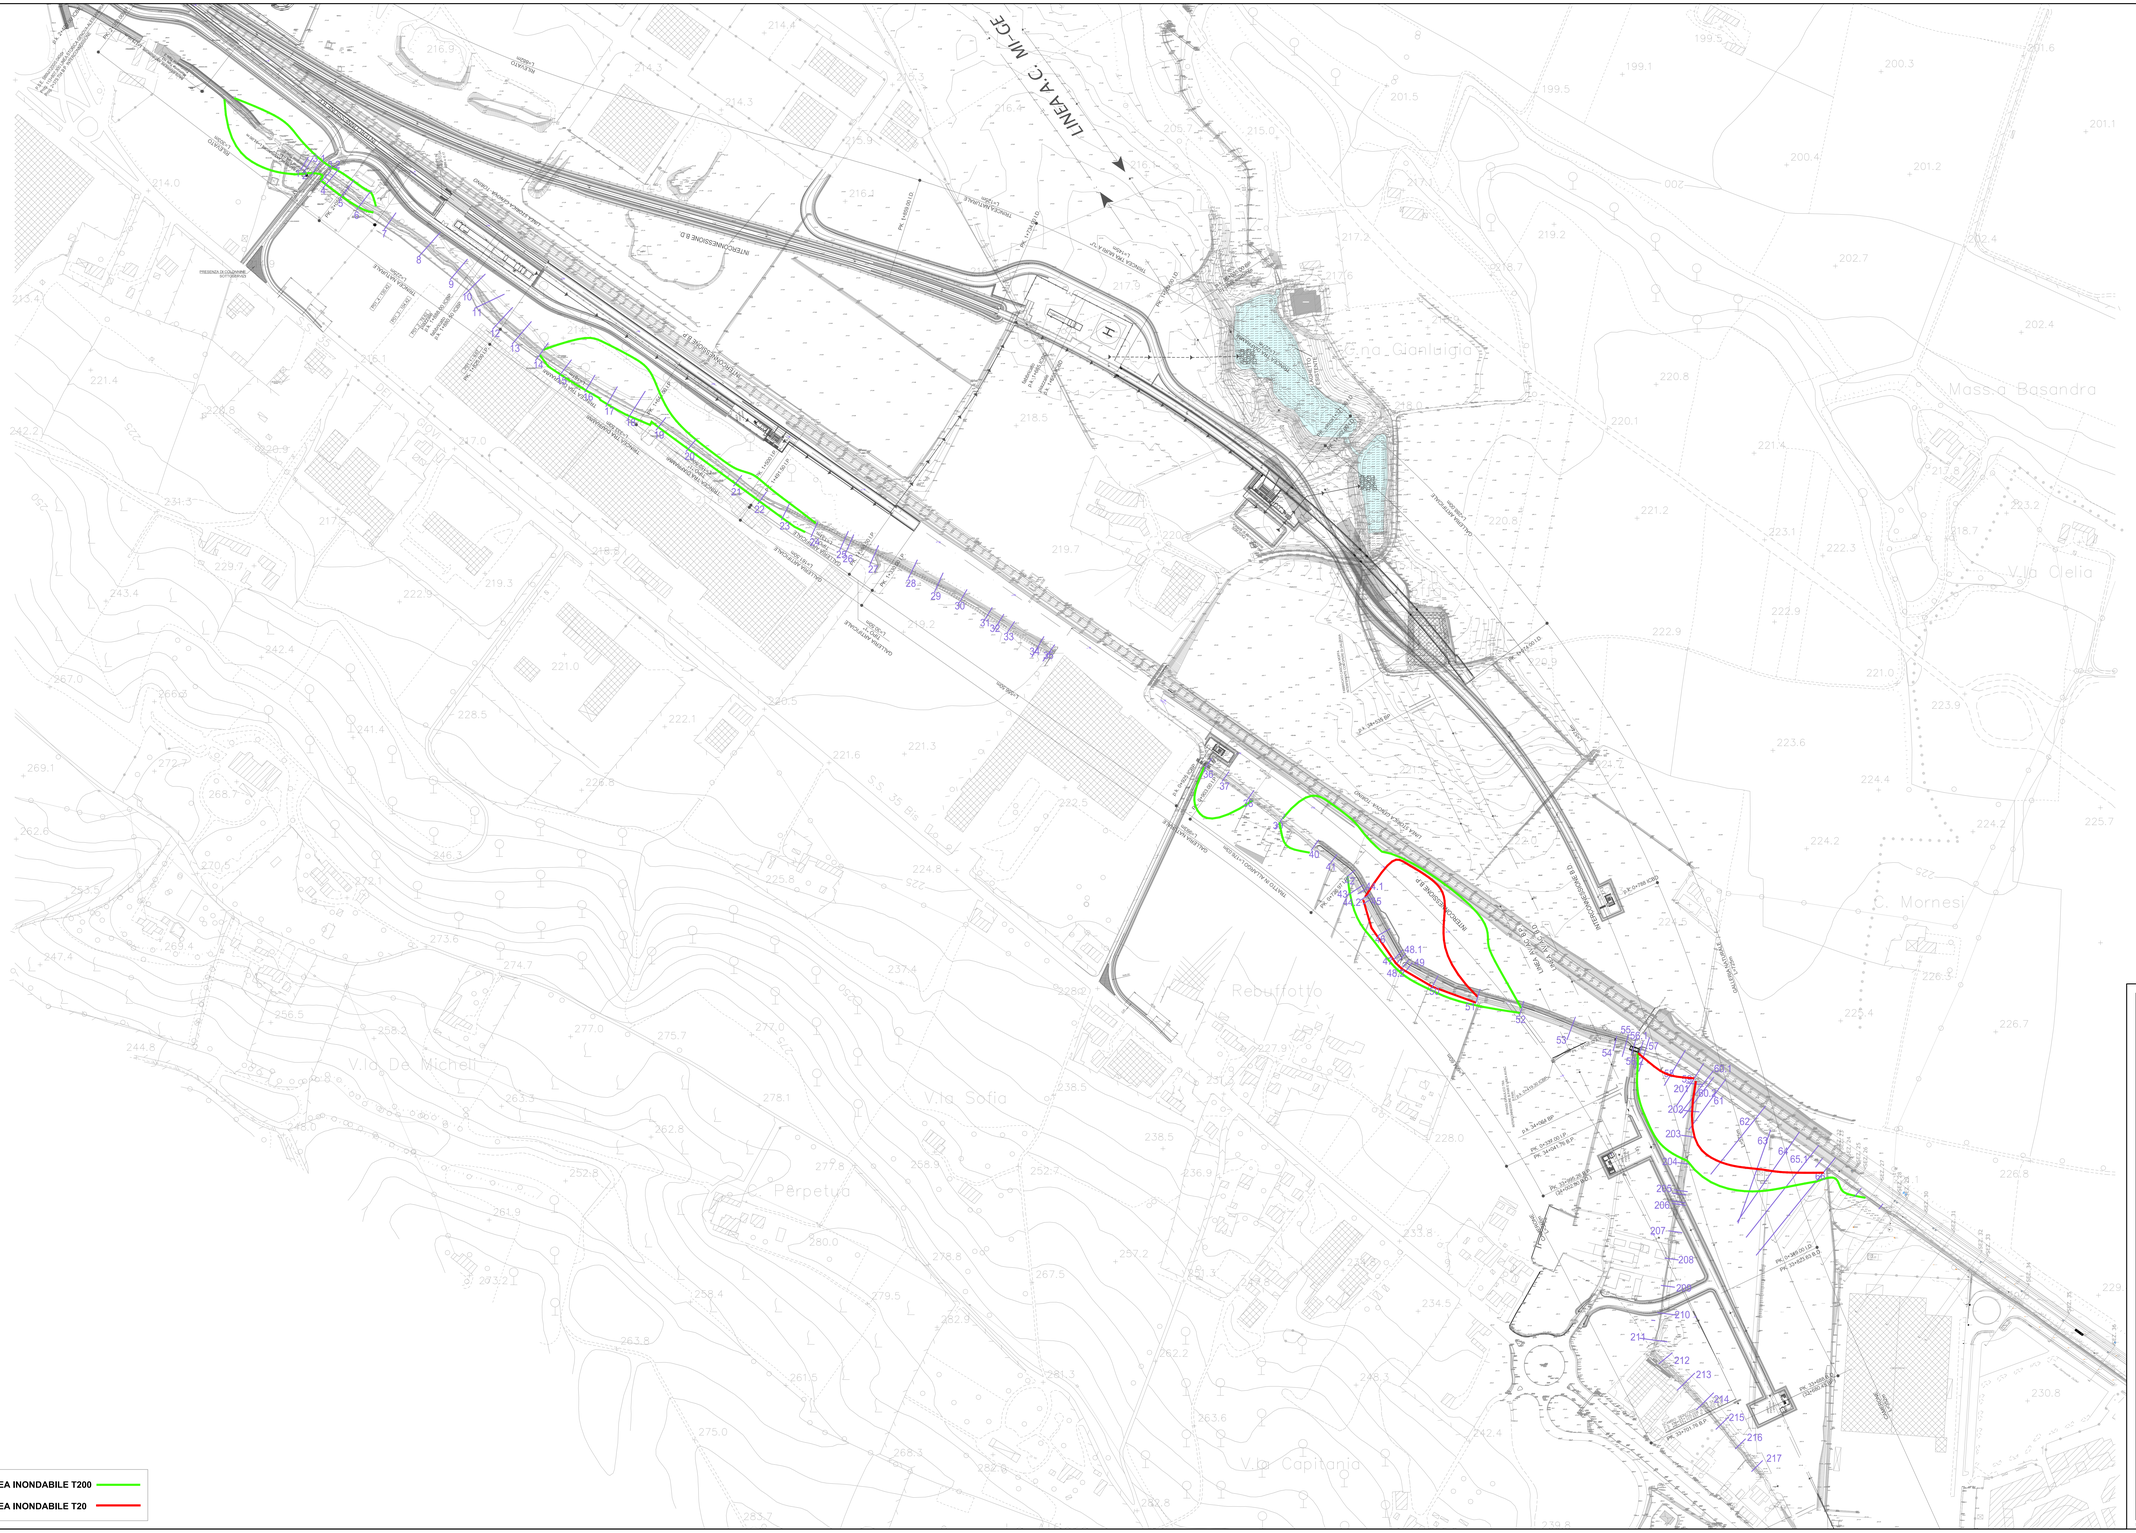


COMMITTENTE:

RFI RETE FERROVIARIA ITALIANA
GRUPPO FERROVIE DELLO STATO ITALIANE

ALTA SORVEGLIANZA:

ITALFERR
GRUPPO FERROVIE DELLO STATO ITALIANE

GENERAL CONTRACTOR:

COCIV
Consorzio Cooperativo Integrati Valbo

INFRASTRUTTURE FERROVIARIE STRATEGICHE DEFINITE DALLA LEGGE OBIETTIVO N.443/01

TRATTA A.V./A.C. TERZO VALICO DEI GIOVI
PROGETTO ESECUTIVO

CA22 - Cantiere Operativo Pernigotti Cop6

Studio idraulico Rio Gazzo Ante e Post Operam
Planimetria con indicazione aree inondabili - Stato di progetto

| GENERAL CONTRACTOR | DIRETTORE LAVORI | SCALA: |
|---|---|---|
| Consorzio **Cociv** Ing. N. Maestro | | 1:2000 |

| COMMESSA | LOTTO | FASE | ENTE | TIPO DOC. | OPERA/DISCIPLINA | PROGR. | REV. |
|---|---|---|---|---|---|---|---|
| I G 5 1 | 0 1 | E | C V | P 6 | C A 2 2 0 1 | 1 0 2 | A |

PROGETTAZIONE

| Rev. | Descrizione emissione | Redatto | Data | Verificato | Data | Progettista Integrativo | Data | IL PROGETTISTA |
|---|---|---|---|---|---|---|---|---|
| A00 | Prima emissione | COCIV | 25/07/2019 | COCIV | 25/07/2019 | A. Mancarella | 25/07/2019 | Dott. Ing. Alessandro Mancarella Ordine Ingegneri Torino n. 6271 A |

n. Elab.

Nome File: IG51-01-E-CV-PB-CA22-01-102-A00
CUP: F81H92000000008

Scala di plot: 1: