


SEZIONE TIPOLOGICA CARROPONTE POZZI  
SEZIONE B-B

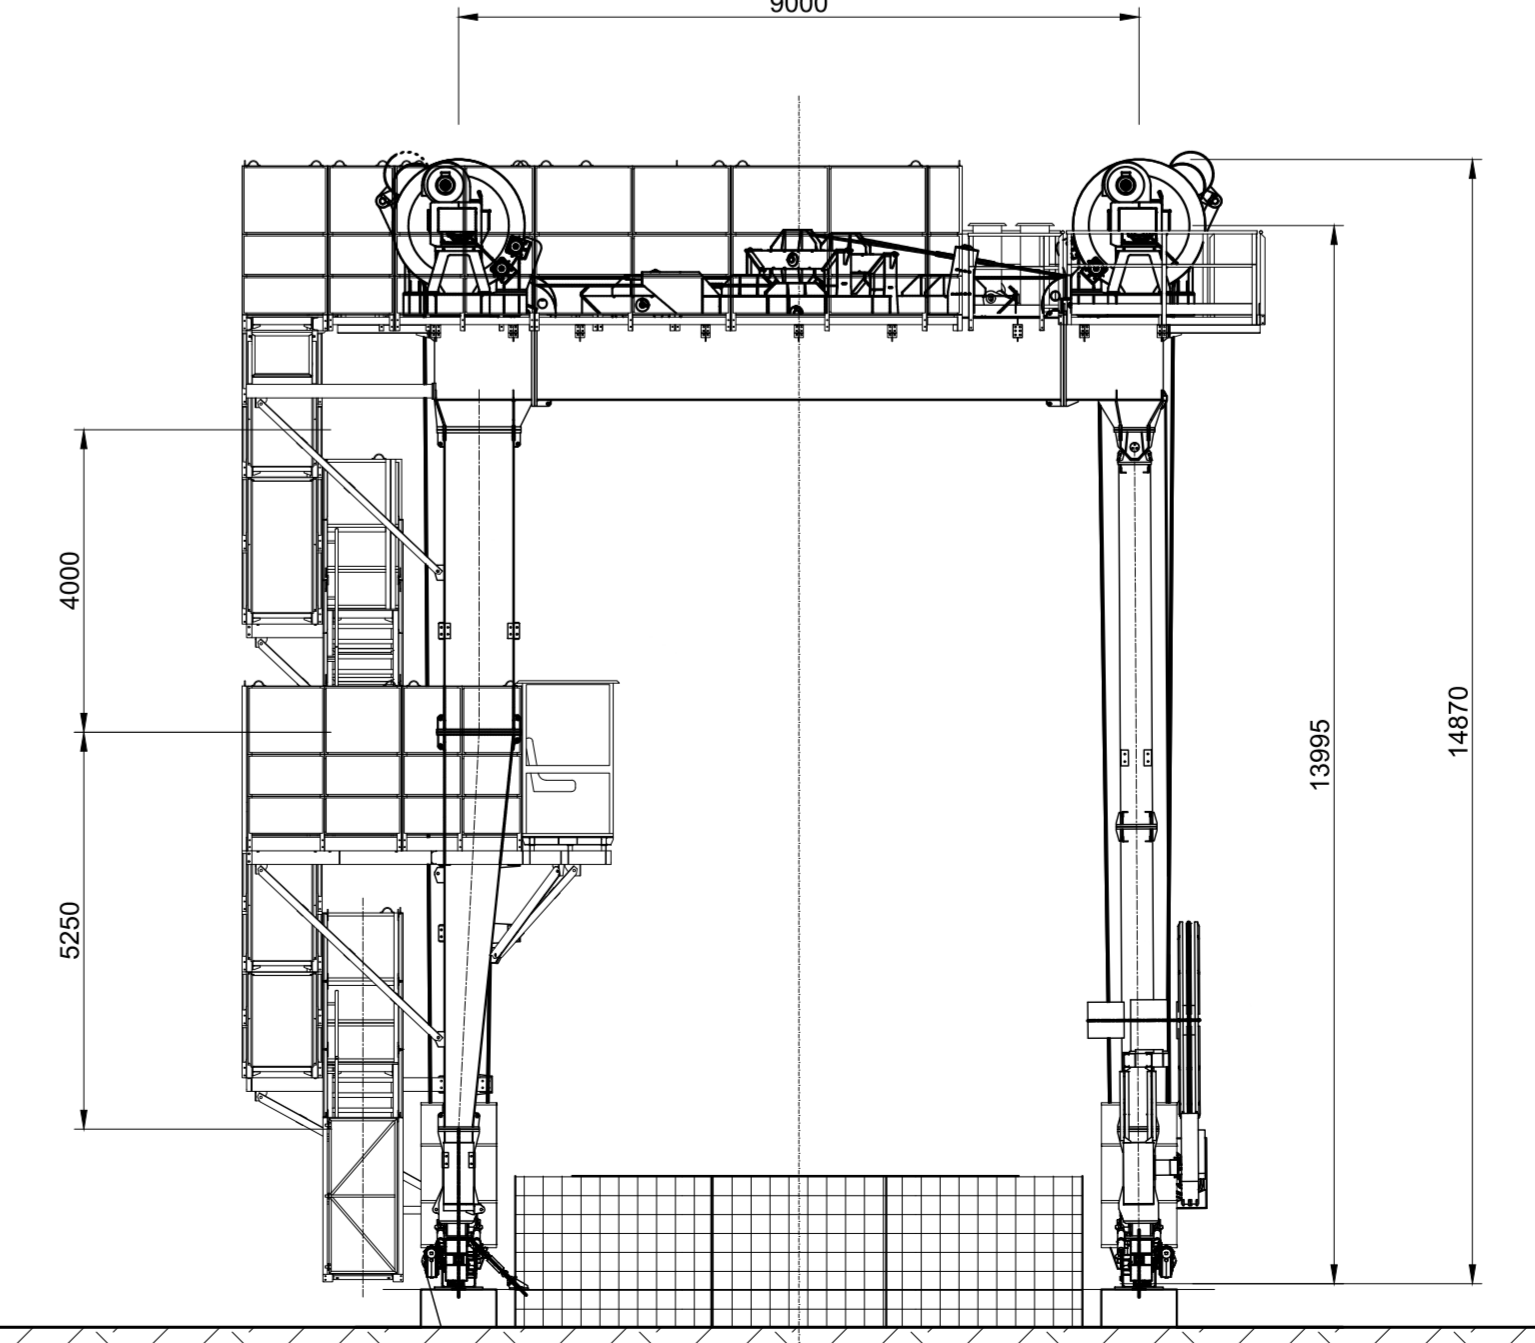

**LEGENDA INSTALLAZIONI**

Pos.	Descrizione	Pos.	Descrizione
1	INGRESSO CANTIERE	29	SCALE E ASCENSORE
2	GUARDARANA	30	LOCALE PRIMO SOCCORSO
3	LAVABIANCHI	31	AREA STOCCAGGIO SMARINO
4	PESA A PONTE	32	UFFICIO CON RAMPA PER AUTOMEZZI
5	PUNTO CONSEGNA ENEL	33	DEPOSITO OLI NUOVI
6	CABINA DI TRASFORMAZIONE	34	DEPOSITO OLI USATI
7	STAZIONE DI GENERAZIONE EN. EL. (3+1 GE. 50 800 kVA)	35	DISSOLUZIONE PER OFFICINA
8	CABINA ELETTRICA BT / MT PER IMP. DI BETONAGGIO	36	DEPOSITO BOMBOLE OSSIGENO
9	IMPIANTO DI BETONAGGIO	37	DEPOSITO BOMBOLE ACETILENE
10	DEPOSITO ADOTTI	38	MAGAZZINO
11	IMPIANTO RISCALDAMENTO INERTI	39	DEPOSITO MAGAZZINO
12	STOCCAGGIO INERTI	40	LABORATORIO
13	IMPIANTO TRATTAMENTO ACQUE DI BETONAGGIO	41	IMPIANTO PER INIEZIONI
14	IMPIANTO LAVAGGIO BETONIERE	42	IMPIANTO TRATTAMENTO ACQUE DI GALLERIA
15	SERVIZIO IGIENICI	43	SERBATOI ACQUA INDUSTRIALE/ANTINCENDIO
16	SPIGOLANTI	44	VASCA RACCOLTA ACQUE PRIMA PIOGGIA
17	UFFICI DI CANTIERE	45	PARCHEGGI
18	CONTAINER DOTAZIONI DI SICUREZZA	46	AREA STOCCAGGIO SMARINO PER CARATTERIZZAZIONE
19	CABINA ELETTRICA DISTRIBUZIONE MT / MT / BT	47	VASCA DI LAMINAZIONE
20	COMPRESSORI ARIA	48	VASCA RACCOLTA ACQUE PRIMA PIOGGIA
21	IMPIANTO VENTILAZIONE	49	POZZI
22	GRU A PORTALE	50	DISTRIBUTORE GASOLIO
23	VASCA RACCOLTA SMARINO	51	PERIMETRO DI CANTIERE
24	TRAMOGGIA PER SCARICO CLS ALL'IMP. DISTRIBUZIONE		

COMMITTENTE: **RFI** RETE FERROVIARIA ITALIANA GRUPPO FERROVIE DELLO STATO ITALIANO

ALTA Sorveglianza: **ITALFERR** GRUPPO FERROVIE DELLO STATO ITALIANO

GENERAL CONTRACTOR: **COOIV** Gruppo Costruzioni e Impianti

INFRASTRUTTURE FERROVIARIE STRATEGICHE DEFINITE DALLA LEGGE OBIETTIVO N.443/01  
TRATTA A.V./A.C. TERZO VALICO DEI GIOVI  
PROGETTO ESECUTIVO

CA22 - CANTIERE OPERATIVO PERNIGOTTI COP6

PLANIMETRIA CON INDICAZIONE OPERE GLOBALI DI PROGETTO

GENERAL CONTRACTOR	DIRETTORE LAVORI	SCALA:
<b>Coiv</b> Ing. N. Meoni		1:500

COMPRESA	LOTTO	FASE	ENTE	TIPO DOC.	OPERAZIONE/PIANA	PROG.	REV.
1	5	1	E	CV	P8	CA22	01
						1	0
						1	0

Rev.	Descrizione emissione	Redatto	Data	Verificato	Data	Progettista	Data	IL PROGETTISTA
A00	Prima Emissione	COOIV	25/07/2019	COOIV	25/07/2019	A. Meoni	25/07/2019	

Nome File: I05141-E-CV-PR-CA22-01-100-A00  
CUP: F81H2000000008