




SEZIONE C-C scala 1:100

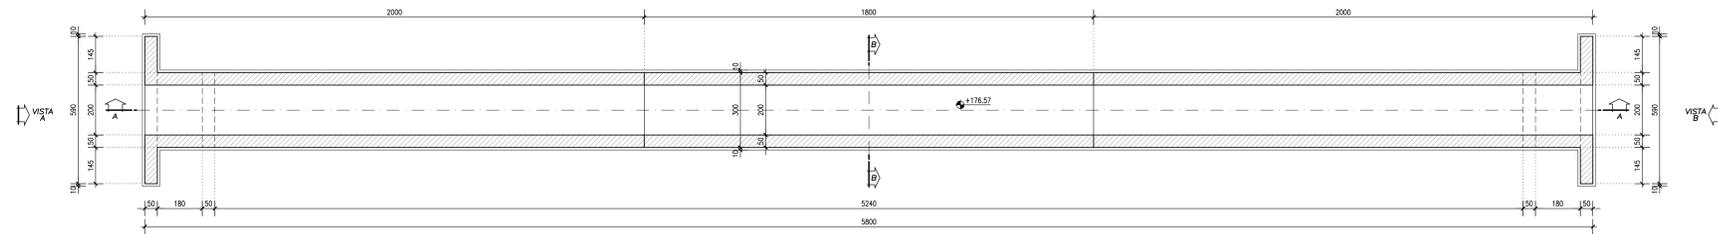


SEZIONE A-A scala 1:100

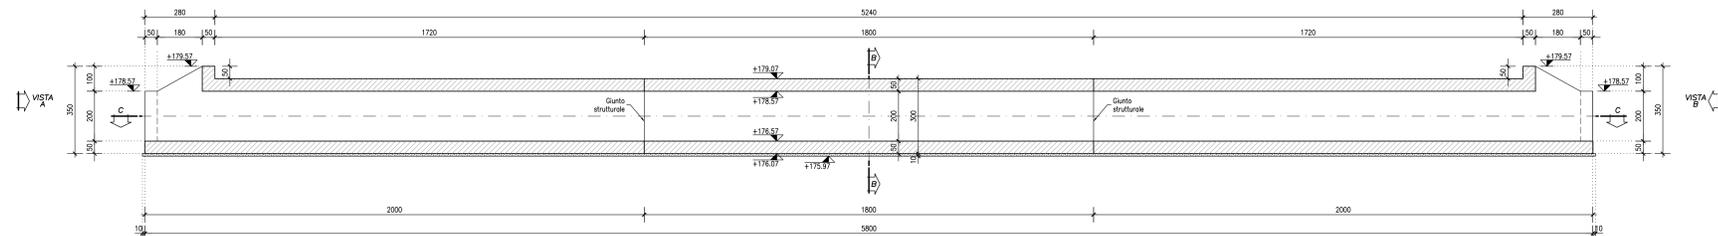


SEZIONE B-B scala 1:50

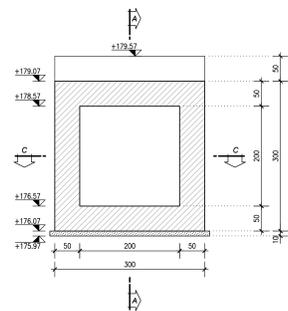


PROSPETTO A scala 1:50

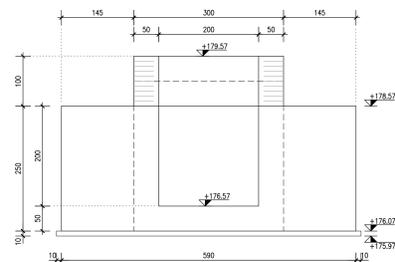


PROSPETTO B scala 1:50

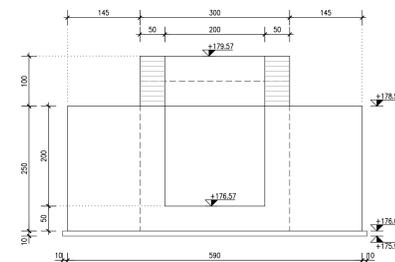

PIANTA MURI D'ALA scala 1:50

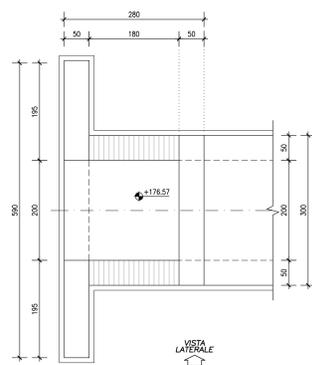

VISTA LATERALE MURI D'ALA scala 1:50

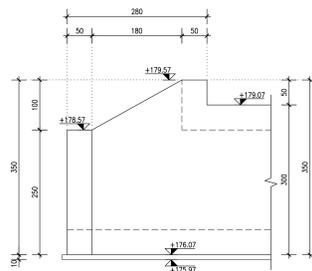

INCIDENZA FERRI

Fondazioni:150 Kg/mc
Elevazioni:150 Kg/mc

NOTA

Per la tabella materiali si fa riferimento all'elaborato
IG51-00-E-CV-TT-OC00-00-001

COMMITTENTE:



ALTA SORVEGLIANZA:



GENERAL CONTRACTOR:



INFRASTRUTTURE FERROVIARIE STRATEGICHE DEFINITE DALLA
LEGGE OBIETTIVO N.443/01
TRATTA A.V./A.C. TERZO VALICO DEI GIOVI
PROGETTO ESECUTIVO

Rampa Sud Cavalcavferrovia SP 152 Linea III Valico - tratto 0
Tombino Scatolare Pk 0+425

Carpenteria

GENERAL CONTRACTOR Consorzio Cociv Via N. Mezzano	DIRETTORE LAVORI	SCALA: 1:50
---	------------------	----------------

COMMESSA	LOTTO	FASE	ENTE	TIPO DOC	OPERADISCIPLINA	PROGE	REV.
IG51	04	E	CV	BB	IR1J0X	101	A

Rev.	Descrizione emissione	Redatto	Data	Verificato	Data	Progettista	Data	IL PROGETTISTA
A00	Prima emissione	COCIV	24/07/2019	COCIV	24/07/2019	[Signature]	24/07/2019	[Signature]