



CANALE TRAPEZOIDALE IN TERRA
b=0,50 m - SPONDE 1:1 (H:V)

SEZIONE TRASVERSALE scala 1:20

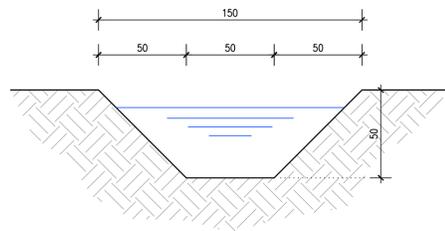


CANALE TRAPEZOIDALE IN TERRA
b=1,00 m - SPONDE 1:1 (H:V)

SEZIONE TRASVERSALE scala 1:20

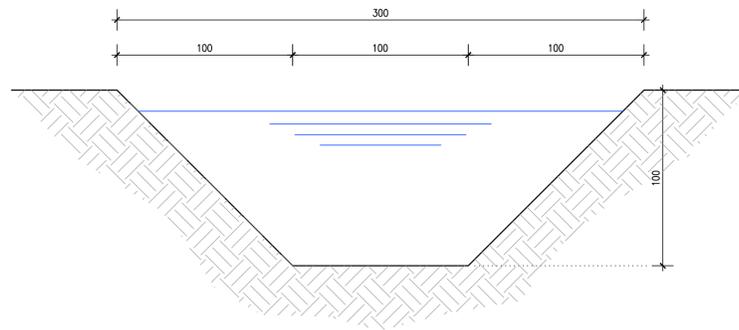


CANALE TRAPEZOIDALE IN TERRA
b=0,80 m - SPONDE 1:1 (H:V)

SEZIONE TRASVERSALE scala 1:20

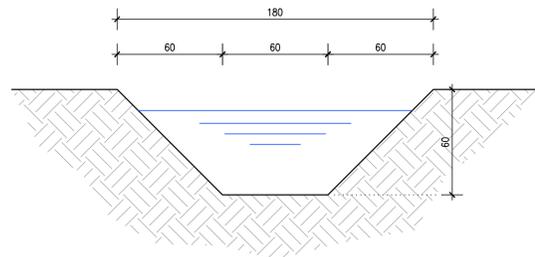


CANALE TRAPEZOIDALE IN TERRA
b=1,50 m - SPONDE 1:1 (H:V)

SEZIONE TRASVERSALE scala 1:20

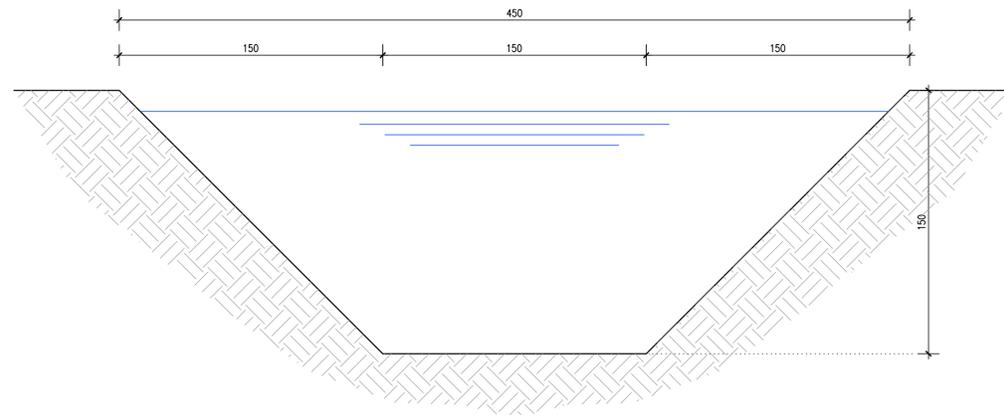


CANALE TRAPEZOIDALE
IN TERRA b=0,80 m - SPONDE 1:1 (H:V)

SEZIONE TRASVERSALE scala 1:20

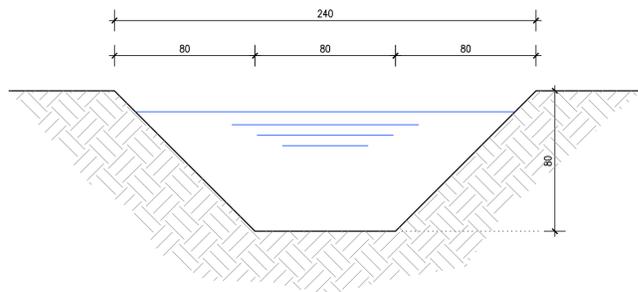


CANALETTA RETTANGOLARE PREFABBRICATA
b=0,20 m h=0,40 m



SEZIONE TRASVERSALE scala 1:20

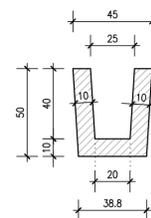



PARTICOLARI EMBRICI IN CLS
VIBROCOMPRESSO scala 1:10

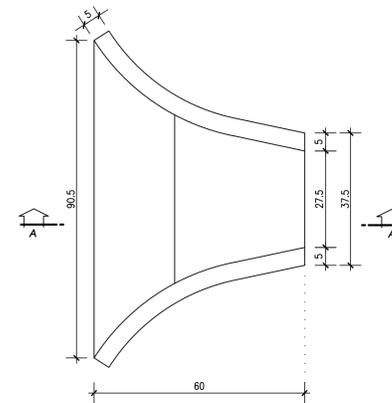

SEZIONE A-A scala 1:10

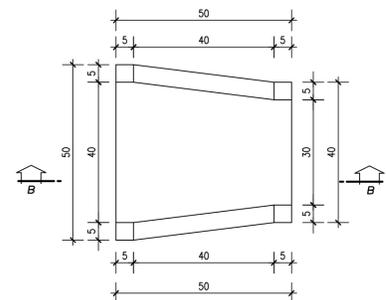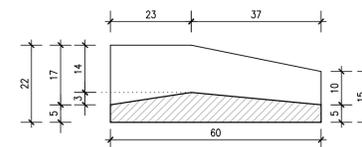


SEZIONE B-B scala 1:10

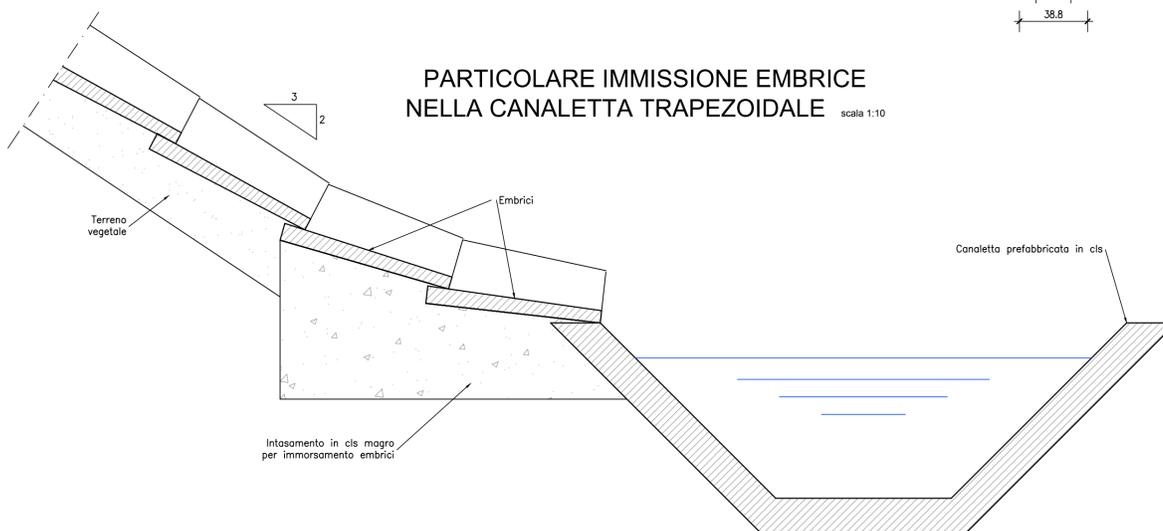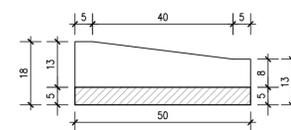

PARTICOLARE IMMISSIONE EMBRICE
NELLA CANALETTA TRAPEZOIDALE scala 1:10

PARTICOLARE SEZIONE TUBAZIONE
PVC Ø 400 scala 1:10

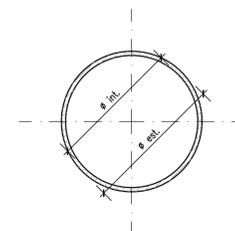

| |
|---------------------|
| TUBI PVC SNB SDR 34 |
| Ø int. (mm) 376.60 |
| Ø est. (mm) 400.00 |

COMMITTENTE:
RFI RETE FERROVIARIA ITALIANA
GRUPPO FERROVIE DELLO STATO ITALIANE

ALTA SORVEGLIANZA:
ITALFERR
GRUPPO FERROVIE DELLO STATO ITALIANE

GENERAL CONTRACTOR:
COCIV
Consorzio Collegamenti Integrati Valchi

INFRASTRUTTURE FERROVIARIE STRATEGICHE DEFINITE DALLA
LEGGE OBIETTIVO N.443/01

TRATTA A.V./A.C. TERZO VALICO DEI GIOVI
PROGETTO ESECUTIVO

Rampa Sud Cavalcaferrovia SP 152 Linea III Valico - tratto 0

Particolari Costruttivi - Idraulica

| | | |
|---|-------------------------|--|
| GENERAL CONTRACTOR Cociv Ing. N. Melstro | DIRETTORE LAVORI | SCALA: varie |
| COMMESSA I G 5 1 | LOTTO 0 4 | FASE E |
| ENTE C V | TIPO DOC. B Z | OPERA/DISCIPLINA I R 1 J 0 3 |
| PROGR. 1 0 1 | REV. A | |

| Rev. | Descrizione emissione | Redatto | Data | Verificato | Data | Progettista | Data | IL PROGETTISTA |
|------|-----------------------|---------|------------|------------|------------|--------------|------------|--|
| A00 | Prima emissione | COCIV | 24/07/2019 | COCIV | 24/07/2019 | A.Mancarella | 24/07/2019 | COCIV Ing. N. Melstro Codice Professione: 6801 n. 6271 R |

n. Elab. Nome File: I051-04-E-CV-02-IR1J-03-101-A00
CUP: F81H52000000008