

PLANIMETRIA DI PROGETTO IR1J scala 1:1000

COMUNE:
NOVI LIGURE


VIABILITA' IR1K
L=494.75m

CAVALCAFERROVIA
IV14 L=50.00m

VIABILITA' IR1J
L=473.48m

Prog	Allargamento della carreggiata in curva (m)
0.00	0.00
15.88	0.00
120.88	0.69
133.55	0.69
198.55	0.00
238.85	0.00
323.85	0.37
420.17	0.37
505.17	0.00
934.53	0.00
965.54	0.00
1018.23	0.00

QUADRO D'INSIEME

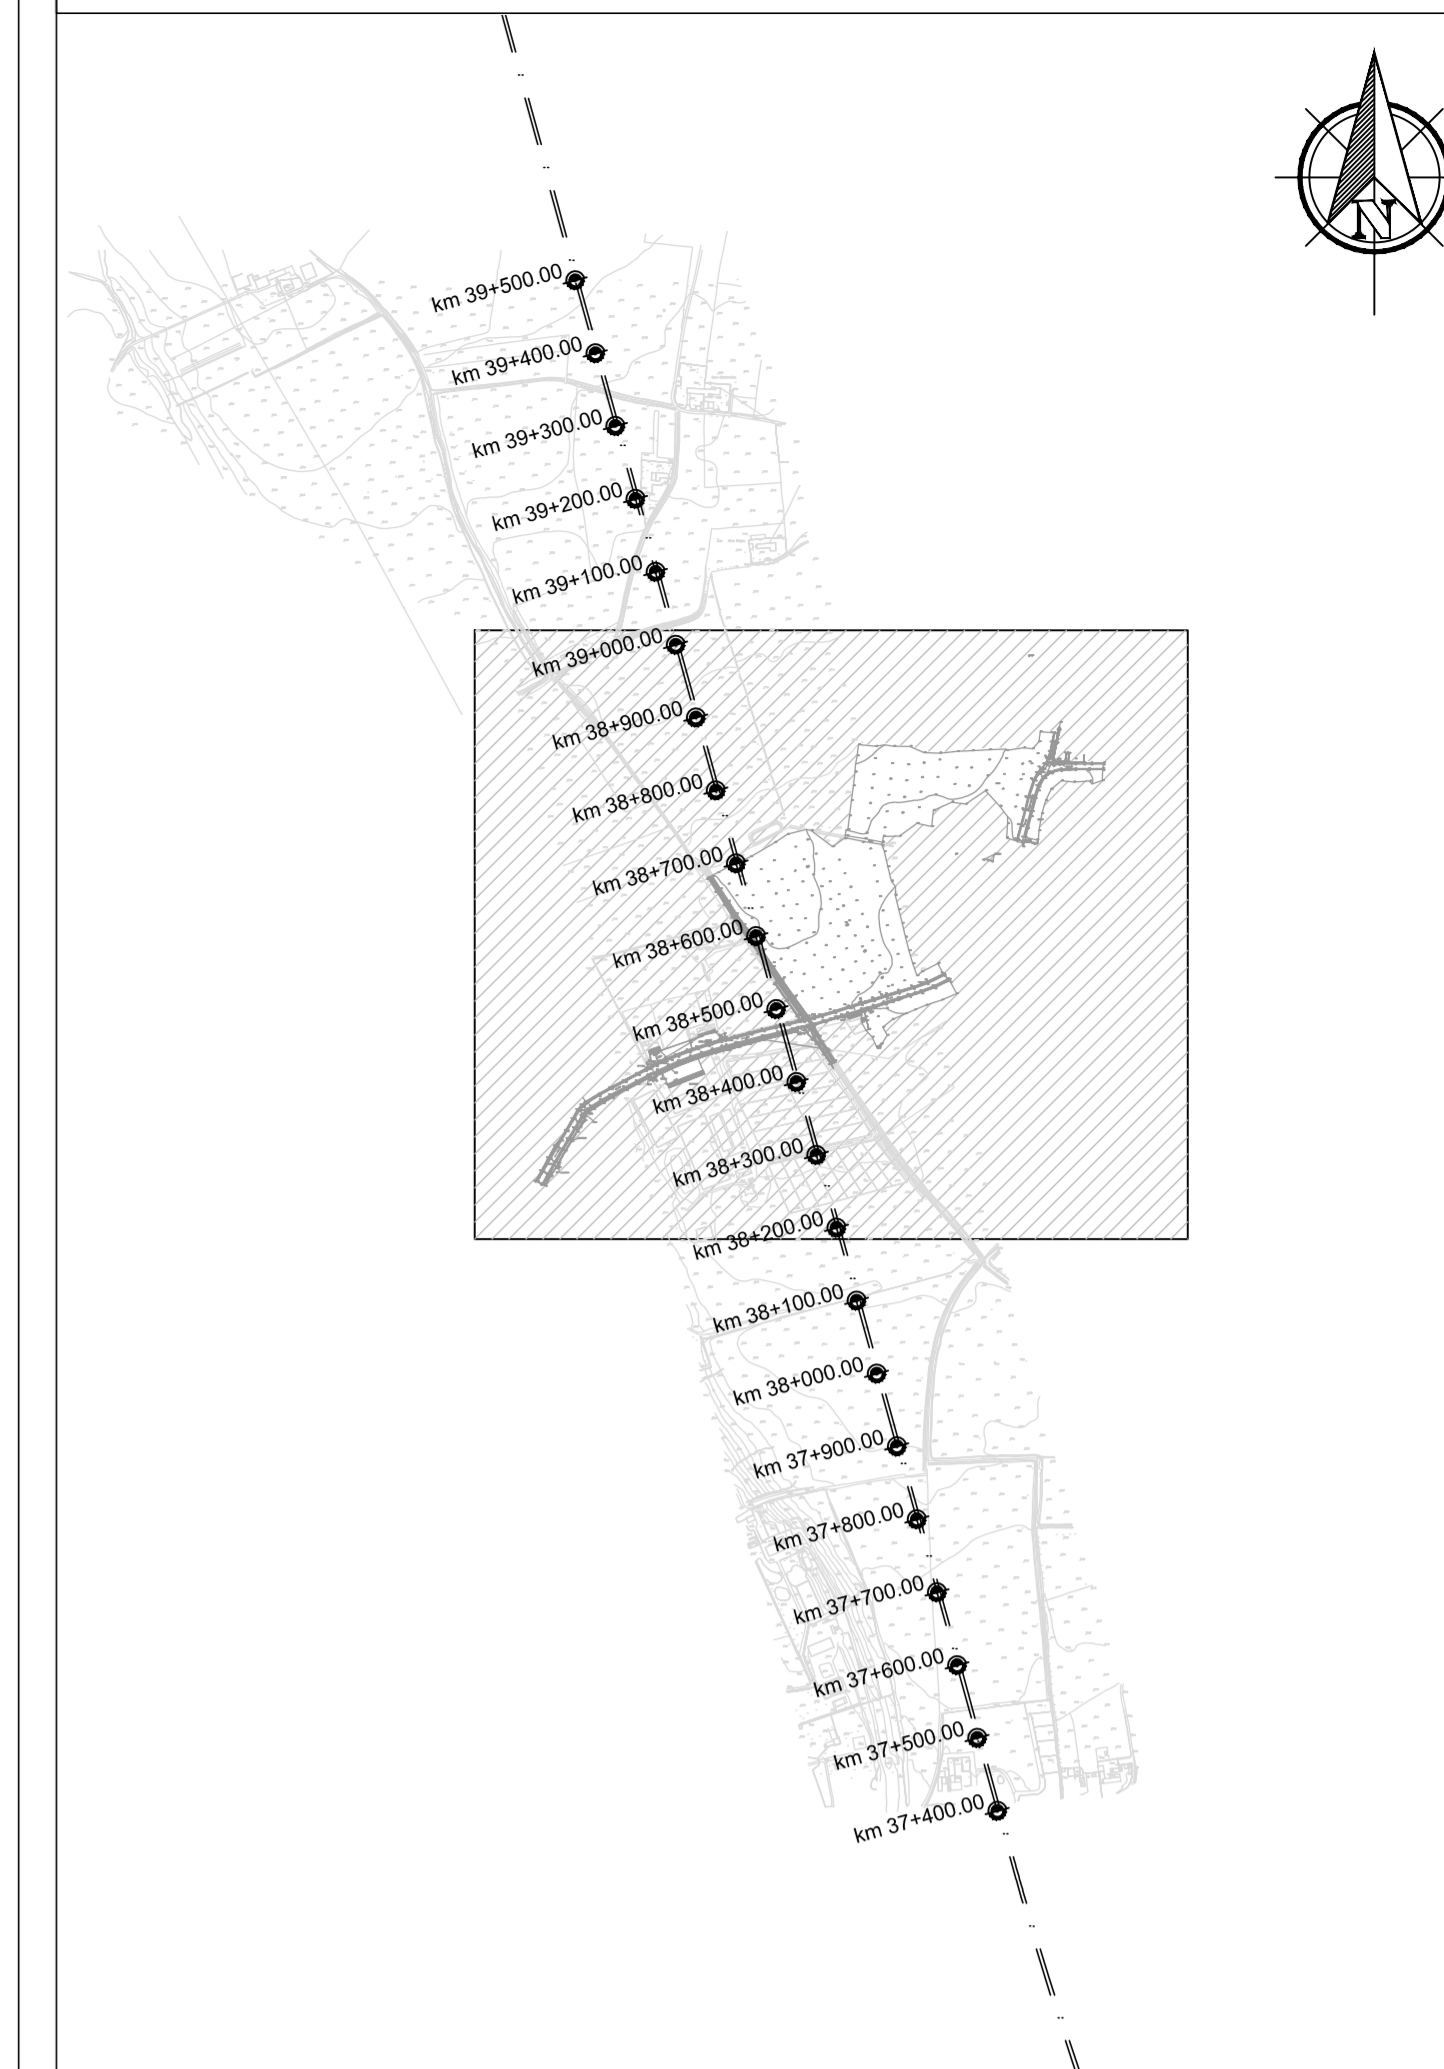

LEGENDA

— ASSE DI TRACCIAMENTO

COMMITTENTE:



ALTA Sorveglianza:



GENERAL CONTRACTOR:



INFRASTRUTTURE FERROVIARIE STRATEGICHE DEFINITE DALLA
LEGGE OBIETTIVO N.443/01
TRATTA A.V./A.C. TERZO VALICO DEI GIOVI
PROGETTO ESECUTIVO

Rampa Sud Cavalcaferrovia SP 152 Linea III Valico - tratto O

Planimetria Di Progetto

GENERAL CONTRACTOR Cociv Via N. Mezzo		DIRETTORE LAVORI		SCALA: 1:1000
COMMESSA I G 5 1	LOTTO 0 4	FASE E	ENTE C V	TIPO DOC. P 7
OPERA/DISCIPLINA I R 1 J 0 0		PROG. 1 0 1	REV. A	

Rev.	Descrizione emissione	Redatto	Data	Verificato	Data	Progettista	Data	IL PROGETTISTA
ADD	Prima emissione	COCIV	24/07/2019	COCIV	24/07/2019	A. Mancarella	24/07/2019	