


PLANIMETRIA DI TRACCIAMENTO IR1J scala 1:1000

COMUNE:
NOVI LIGURE

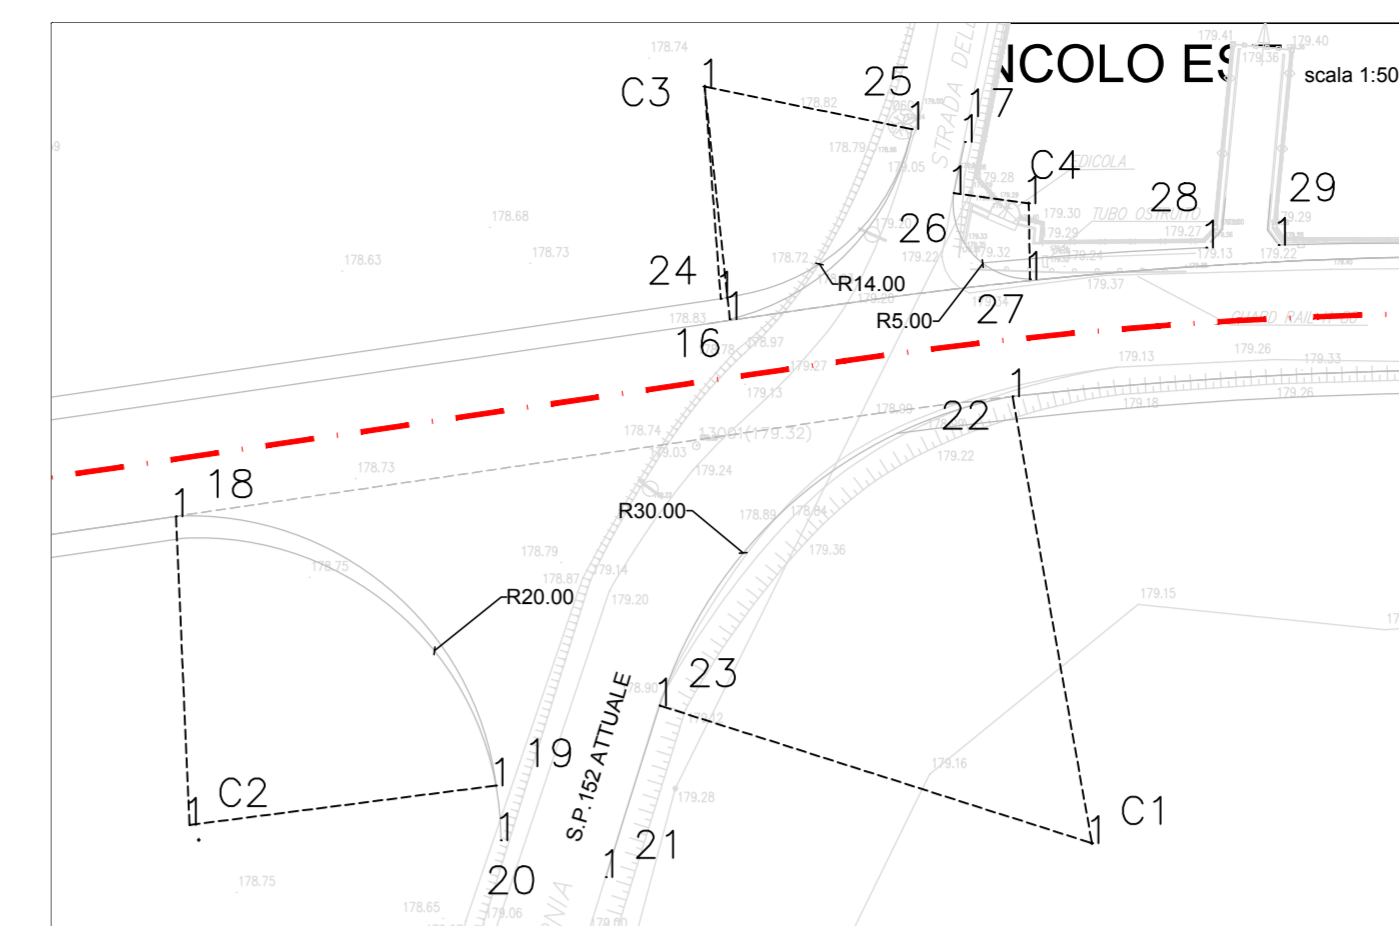


LEGGENDA
— ASSE DI TRACCIAMENTO

Prog	Allargamento della carreggiata in curva (m)
0.00	0.00
95.88	0.00
120.88	0.69
133.55	0.69
198.55	0.00
238.85	0.00
323.85	0.37
420.17	0.37
505.17	0.00
934.53	0.00
960.54	0.00
1018.23	0.00

Nome	Ascissa	Ordinata
1	46533.3120	186720.8750
2	46560.0000	186737.7500
3	46518.9170	186732.0500
4	46518.3756	186731.1620
5	46533.8770	186730.9500
6	46534.3903	186733.9401
7	46538.8637	186731.8638
8	46532.1904	186736.9935
9	46534.7282	186741.5463
10	46542.2711	186739.0039
11	46547.1519	186738.6298
12	46538.0578	186746.9813
13	46542.2235	186750.0771
14	46551.6949	186762.2334
15	46561.9559	186743.4959
16	47114.6990	187101.0596
17	47130.2438	187172.7588
18	47078.0773	187148.0088
19	47099.3309	187130.2553
20	47099.5272	187126.5753
21	47156.4640	187162.1034
22	47133.3821	187165.9501
23	47110.0438	187138.4990
24	47114.0598	187162.3896
25	47126.7157	187173.6006
26	47120.9505	187166.3732
27	47134.5323	187163.6910
28	47146.1653	187167.7748
29	47150.9654	187161.6501

Nome	Ascissa	Ordinata
C1	47138.6283	187128.3024
C2	47078.0651	187127.5953
C3	47113.0028	187178.4981
C4	47134.4236	187169.6903
C5	46502.2238	186750.2143
C6	46545.0178	186746.5019
C7	46552.6989	186969.2324

V-2	C-1	V-2	V-3	C-2	V-3	C-3
A: 30.623	R: 130.000	A: 30.603	A: 32.432	R: 222.000	A: 32.432	R: 300.000
L: 30.000	L: 127.660	L: 30.000	L: 30.000	L: 111.354	L: 30.000	L: 141.033
m: 0.800	m: 1.669	m: 0.800	m: 1.669	m: 1.669	m: 1.669	m: 1.669
T: 83.395	T: 86.959	T: 83.395	T: 86.959	T: 86.959	T: 86.959	T: 86.959
TC: 16.726	TC: 16.726	TC: 16.726	TC: 16.726	TC: 16.726	TC: 16.726	TC: 16.726

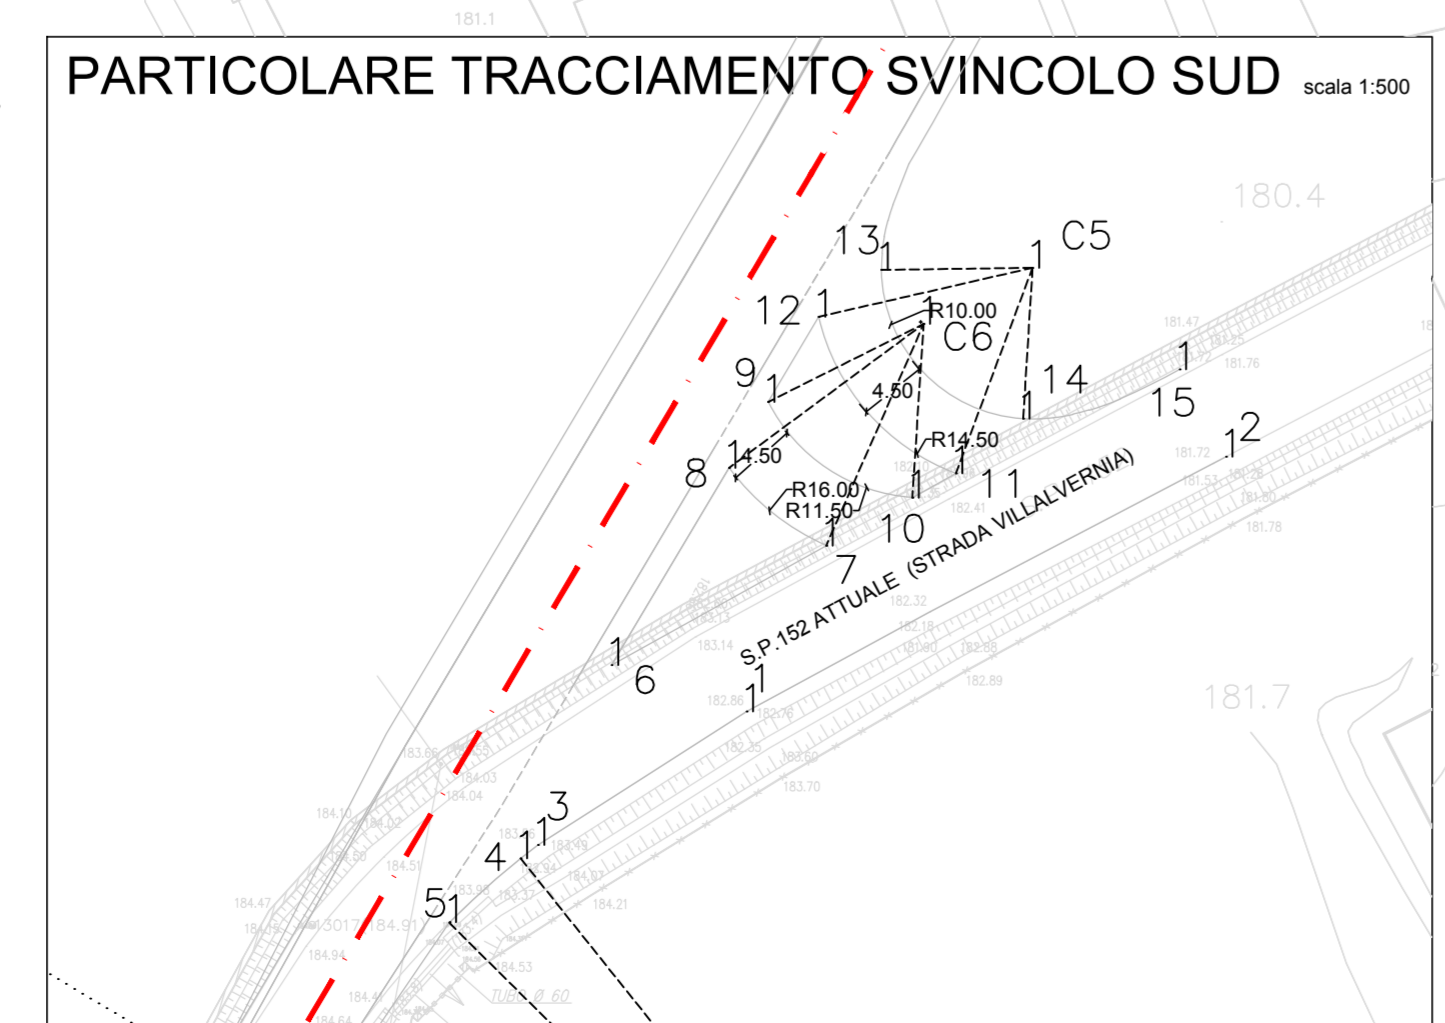

COMMITTENTE: **RFI**
RETE FERROVIARIA ITALIANA
GRUPPO FERROVIE DELLO STATO ITALIANE

ALTA Sorveglianza: **ITALFERR**
GRUPPO FERROVIE DELLO STATO ITALIANE

GENERAL CONTRACTOR: **CODIV**
Codiv Engineering & Project

INFRASTRUTTURE FERROVIARIE STRATEGICHE DEFINITE DALLA LEGGE OBIETTIVO N.443/01
TRATTA A.V./A.C. TERZO VALICO DEI GIOVI
PROGETTO ESECUTIVO

Rampa Sud Cavalcaferrovia SP 152 Linea III Valico - tratto O

Planimetria Di Tracciamento

GENERAL CONTRACTOR Codiv Via N. Mezzo	DIRETTORE LAVORI	SCALA: 1:1000
COMMESSA I G 5 1	LOTTO 0 4	FASE E
ENTE C V	TIPO DOC. P 7	OPERA/DISCIPLINA I R 1 J 0 0
PROG. 1 0 2	REV. A	

Rev.	Descrizione emissione	Redatto	Data	Verificato	Data	Progetto	Data
ADD	Prima emissione	CODIV	24/07/2019	CODIV	24/07/2019	A. Mancarella	24/07/2019

Nome File: 1031346.CAD.IT 01100.103.000
CUP: F81H2000000008