

PLANIMETRIA DI PROGETTO BARRIERE DI SICUREZZA IR1J scala 1:1000

COMUNE:  
NOVI LIGURE


VIABILITA' IR1K  
L=494.75m

CAVALCAFERROVIA  
IV14 L=50.00m

VIABILITA' IR1J  
L=473.48m

VILLALVERNIA

QUADRO D'INSIEME

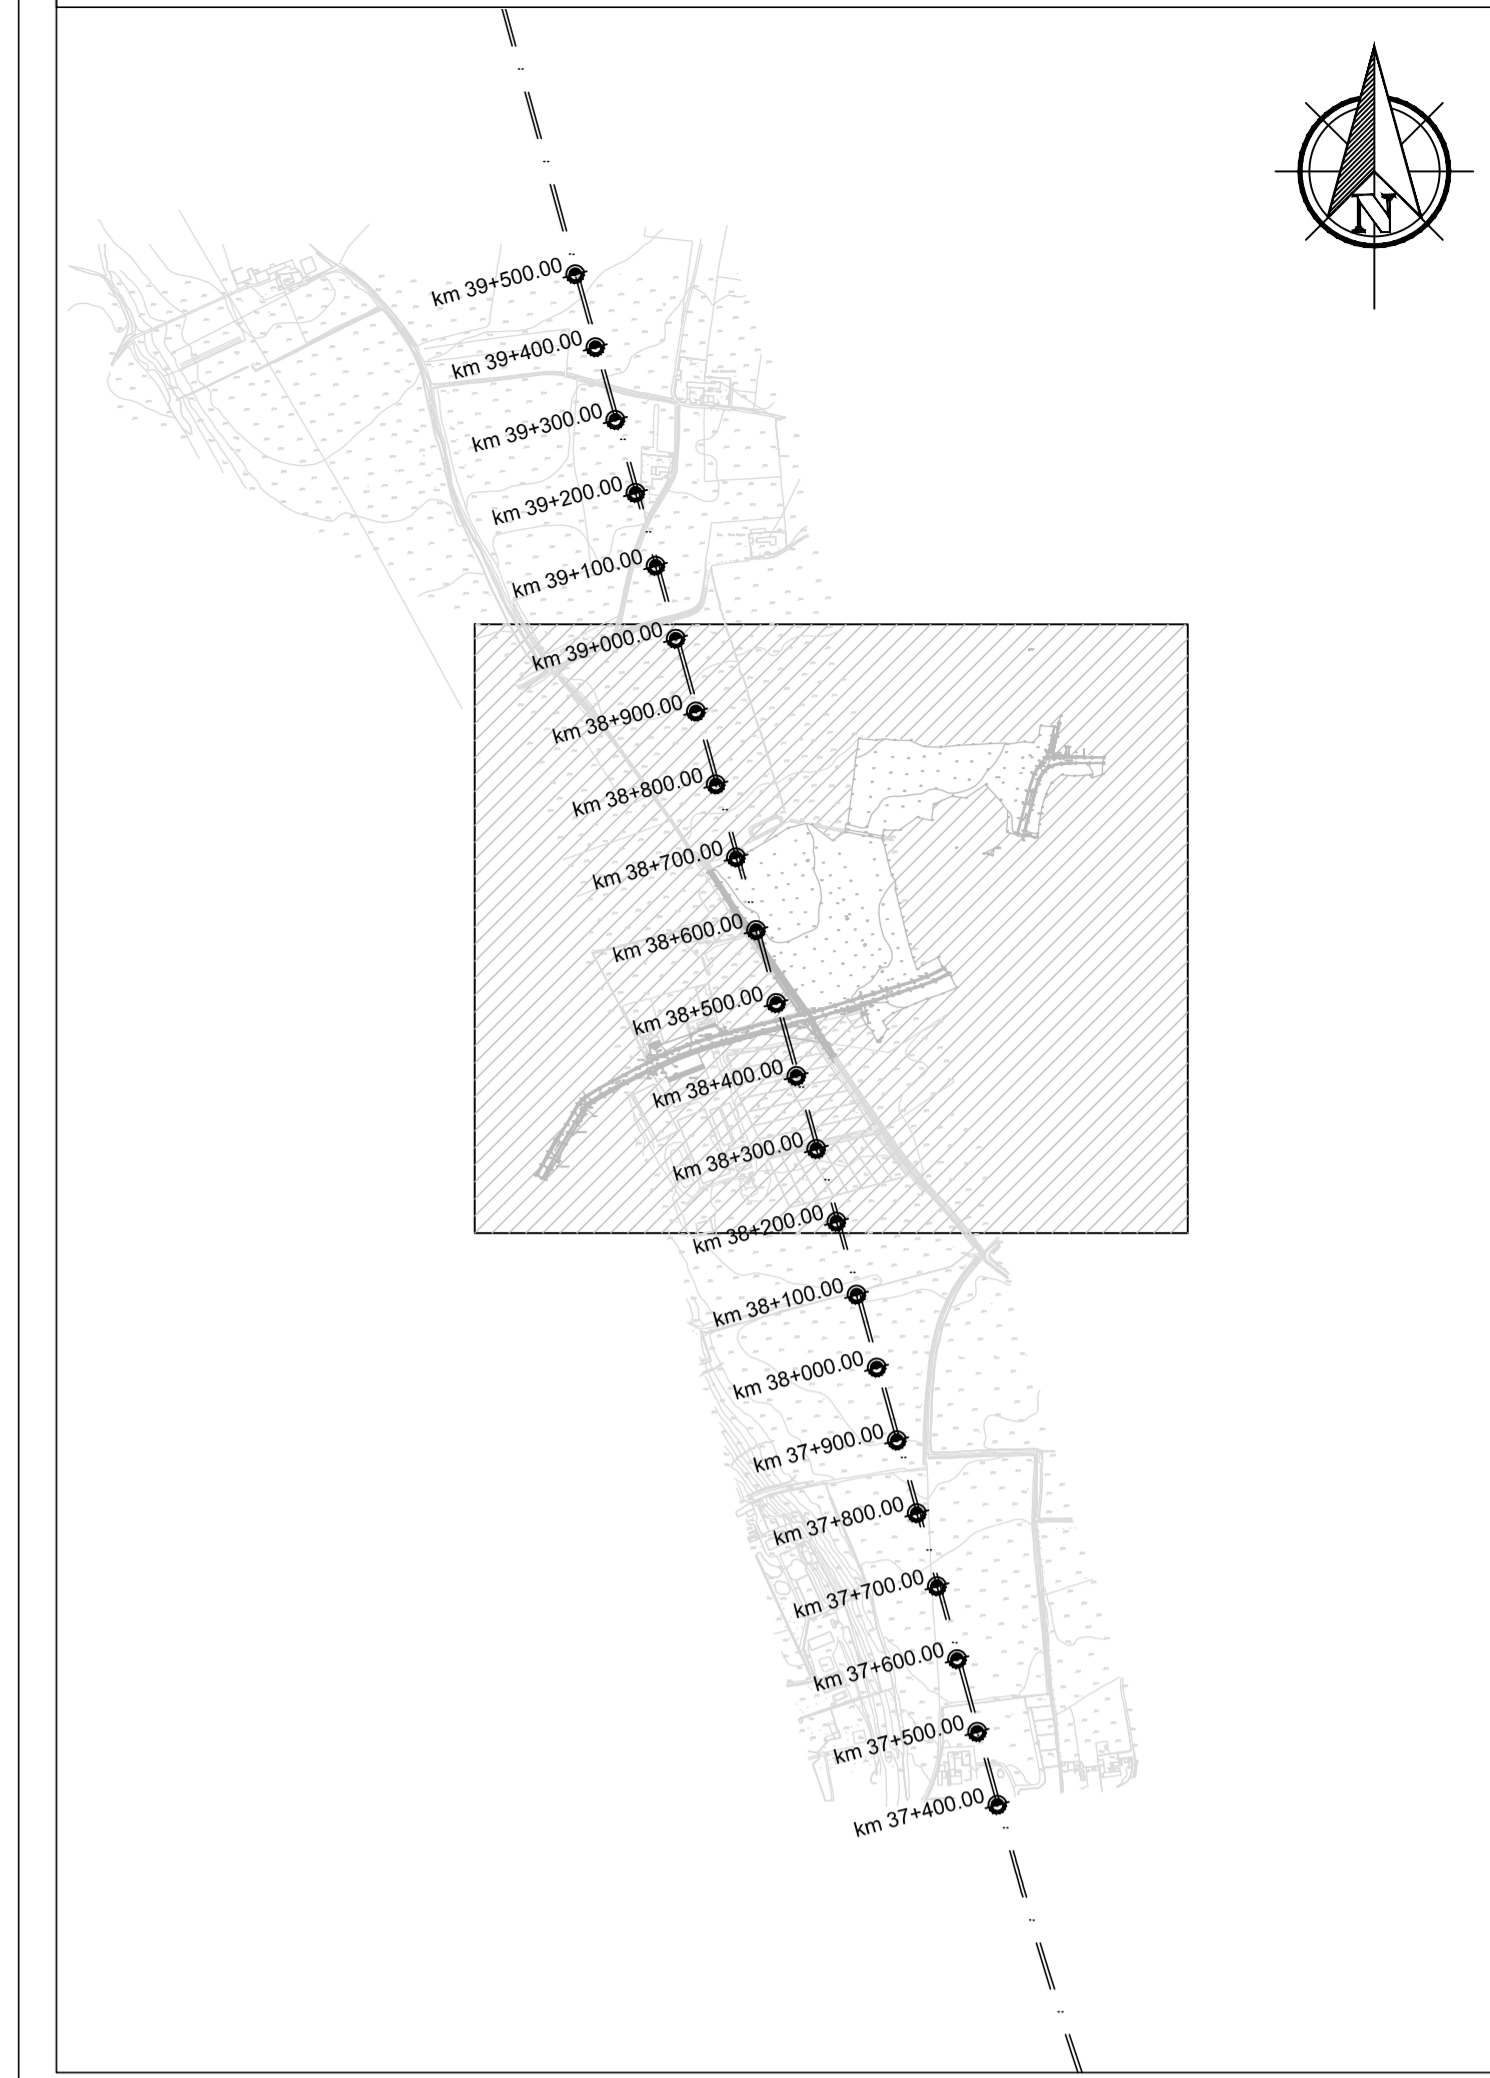

**LEGENDA BARRIERE**

- H2 BL (BORDO LATERALE) - W5
- TRANSIZIONE H2 BL - H3 BL
- H3 BL (BORDO LATERALE) - W5
- TRANSIZIONE H3 BL - H4 BP
- H4 BP (BORDO PONTE) - W4
- RETE DI PROTEZIONE

**LEGENDA**

- ASSE DI TRACCIAMENTO

**TABELLA BARRIERE**

TIPO	H2 BL		TRANSIZIONE H2 BL - H3 BL		H3 BL		TRANSIZIONE H3 BL - H4 BP		H4 BP		RETE DI PROTEZIONE	
	SX	DX	SX	DX	SX	DX	SX	DX	SX	DX	SX	DX
LATO	147.50	123.00	440.50	438.50	442.50	451.00	454.00	453.00	473.50	473.50		
	132.00	109.50	(309.5m)	(2m)	(2m)	(10m)	(10m)	(2m)	(20m)	(20m)		
ESTENSIONE PER TRATTO (m)	557.50	557.50	555.50	557.50	545.50	545.50	543.50	543.50	523.50	523.50	453.50	453.50
IR1J	748.00	748.00	(309.5m)	(2m)	(2m)	(10m)	(10m)	(2m)	(20m)	(20m)	(80m)	(80m)
IR1K	190.50	190.50	(190.5m)	(2m)	(2m)	(10m)	(10m)	(2m)	(20m)	(20m)		

COMMITTENTE: **RFI** RETE FERROVIARIA ITALIANA GRUPPO FERROVIE DELLO STATO ITALIANO

ALTA Sorveglianza: **ITALFERR** GRUPPO FERROVIE DELLO STATO ITALIANO

GENERAL CONTRACTOR: **CODIV** Gruppo Egitto Infra

INFRASTRUTTURE FERROVIARIE STRATEGICHE DEFINITE DALLA LEGGE OBIETTIVO N.443/01

TRATTA A.V./A.C. TERZO VALICO DEI GIOVI  
PROGETTO ESECUTIVO

Rampa Sud Cavalcaferrovia SP 152 Linea III Valico - tratto 0

Planimetria Barriere Di Sicurezza

GENERAL CONTRACTOR: **Cociv** Gruppo Egitto Infra

DIRETTORE LAVORI: [ ]

SCALA: 1:1000

COMMESSA: **IG51** LOTTO: **04** FASE: **E** ENTE: **CV** TIPO DOC: **P7** OPERA/DISCIPLINA: **IR1J00** PROG: **103** REV: **A**

PROGETTAZIONE

Rev.	Descrizione emissione	Redatto	Data	Verificato	Data	Progettista	Data	IL PROGETTISTA
ADD	Prima emissione	COCIV	24/07/2019	COCIV	24/07/2019	A.Mancarella	24/07/2019	[ ]

Nome File: 103154.E.CUI.F1.01.00.103.A00  
CLP: F81H2000000008