DETTAGLIO 1
SCALA 1:50
DETAIL 1
SCALE 1:50

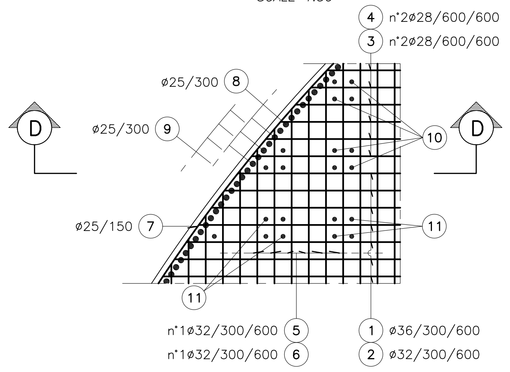

PIANTA DI RIFERIMENTO
SCALA 1:1000
REFERENCE PLAN
SCALE 1:1000

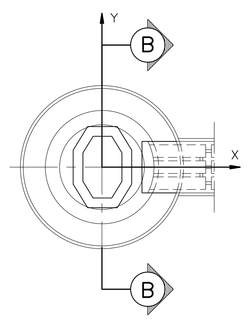

PIANTA DI RIFERIMENTO PER ARMATURA VERTICALE
SCALA 1:1000
REFERENCE PLAN FOR VERTICAL REINFORCEMENT
SCALE 1:1000

SEZIONE A–A
SCALA 1:100
SECTION A–A
SCALE 1:100

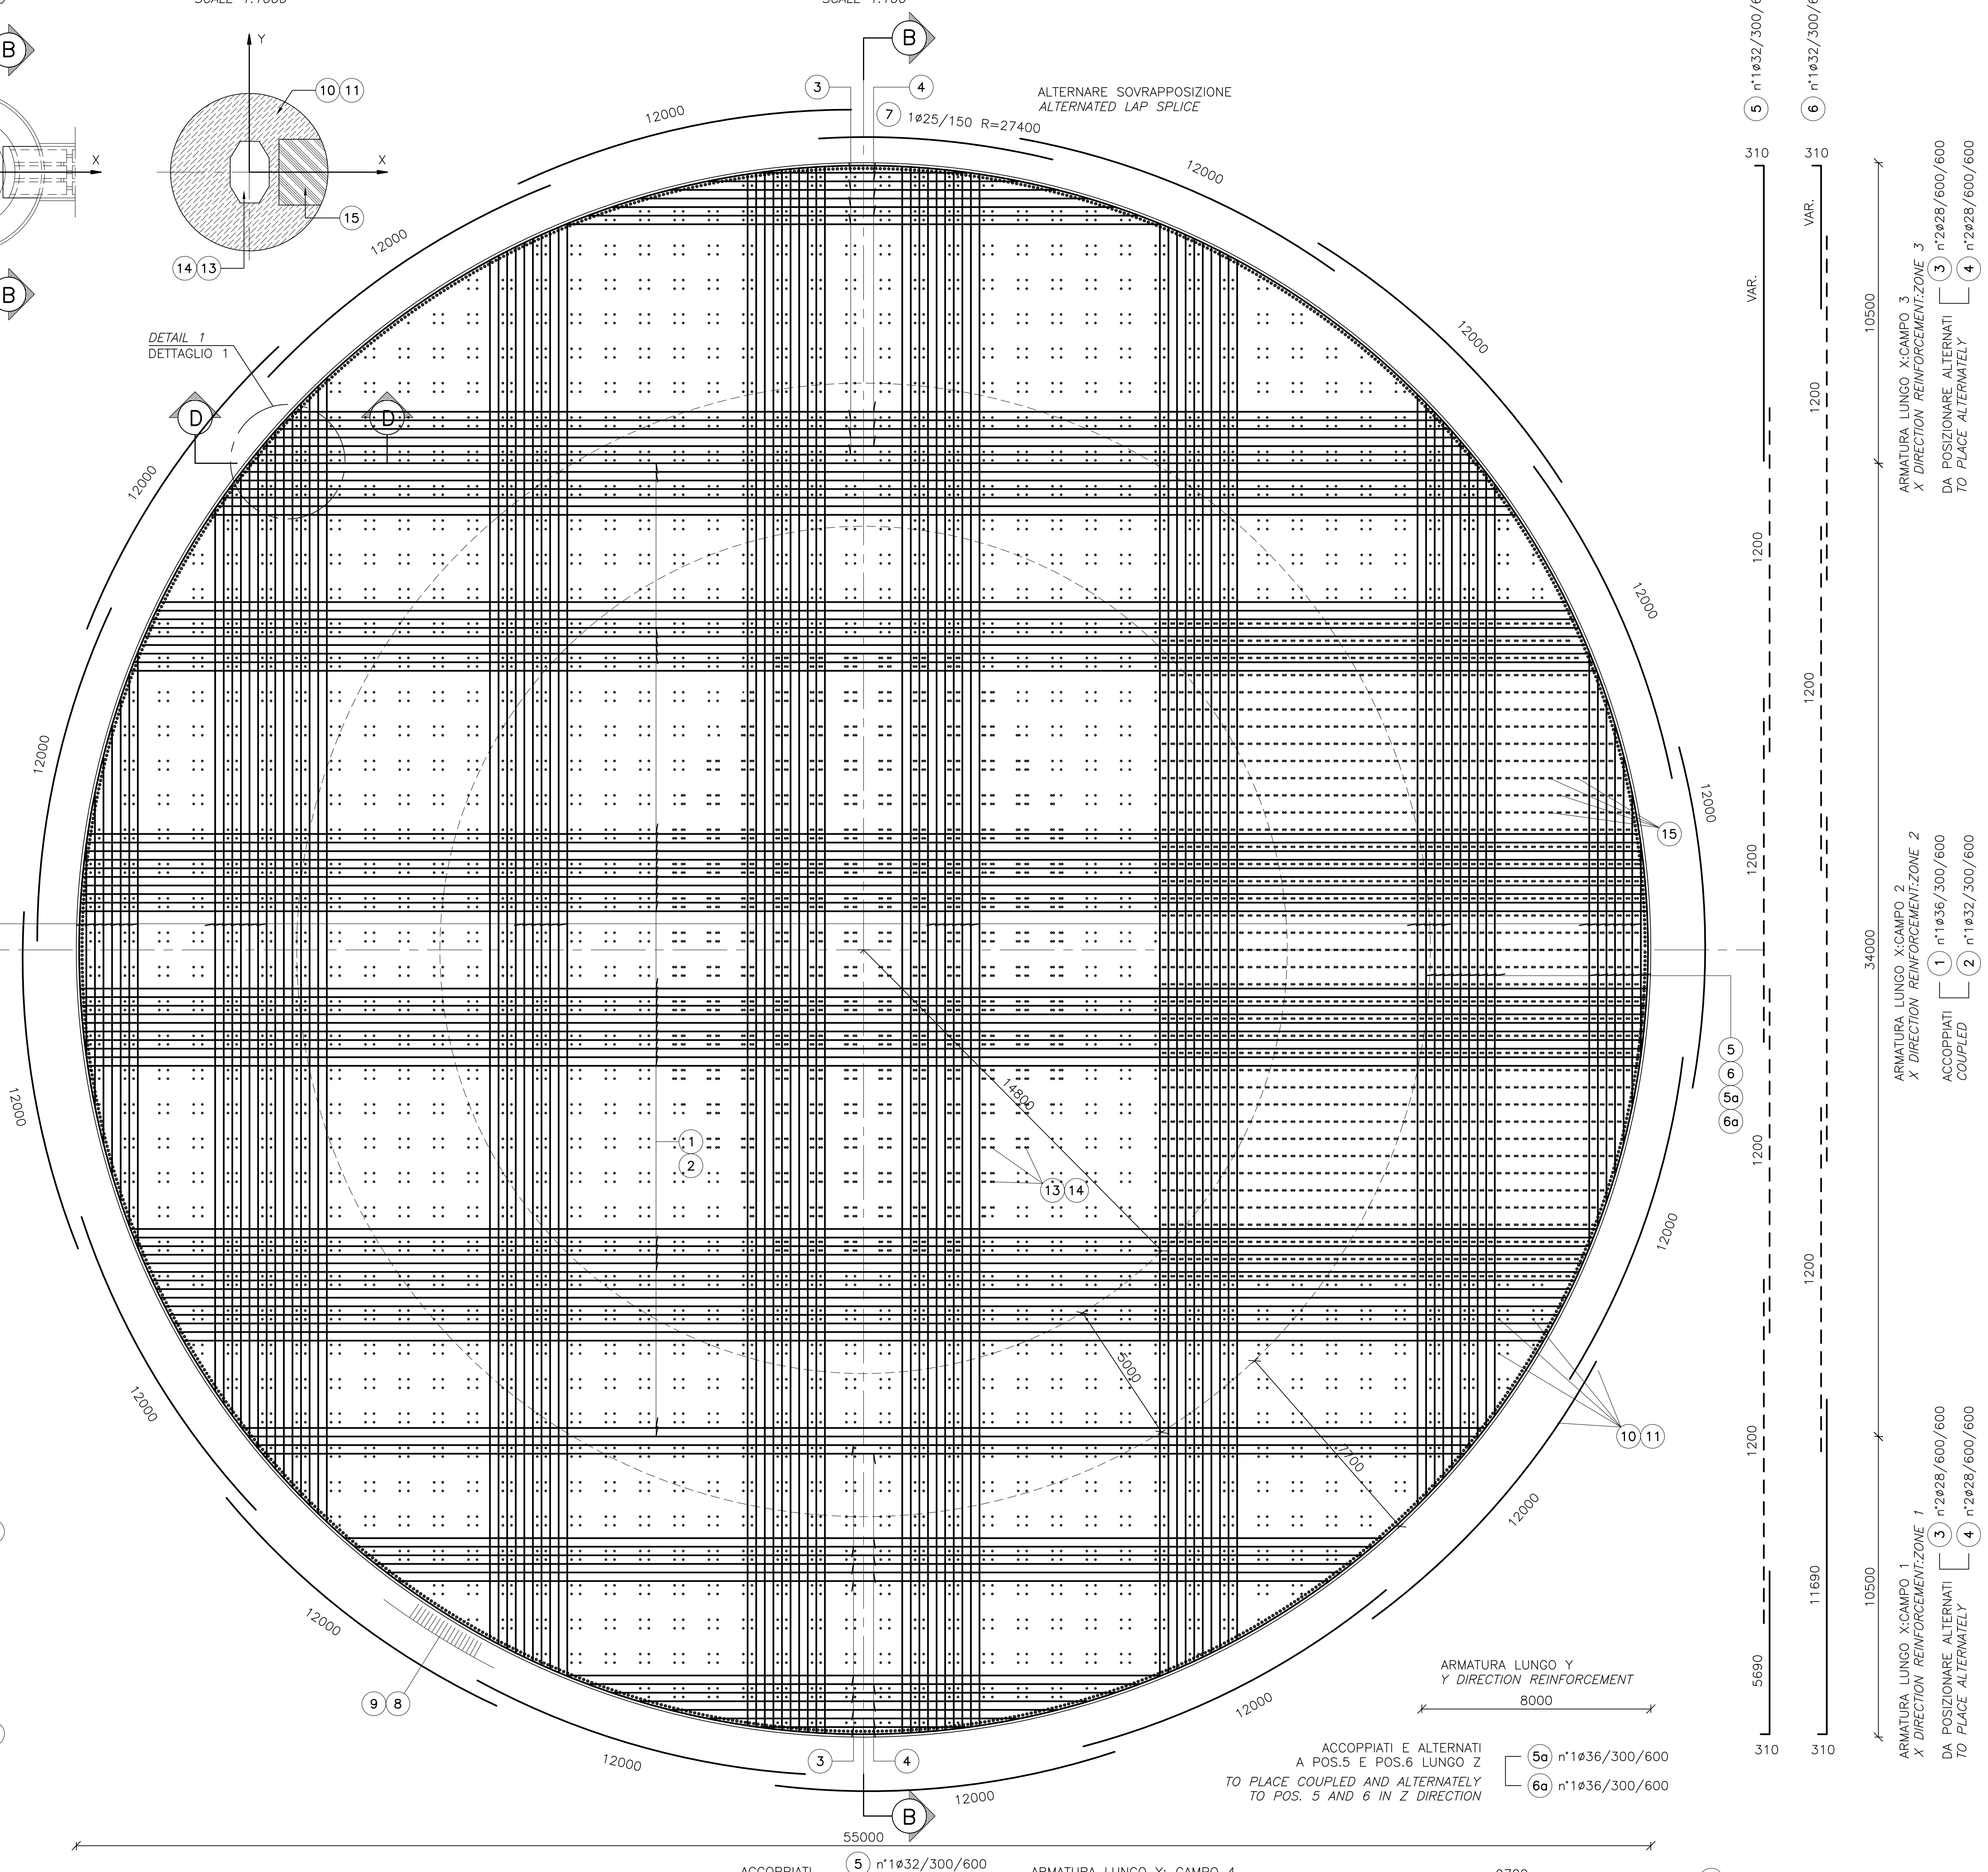

SEZIONE D–D
SCALA 1:50
SECTION D–D
SCALE 1:50

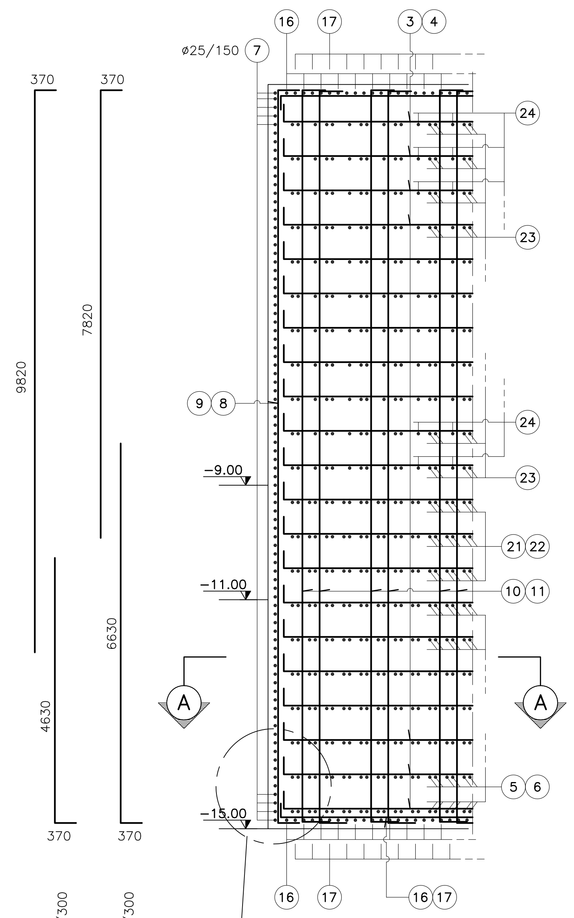

DETTAGLIO 2
SCALA 1:20
DETAIL 2
SCALA 1:20

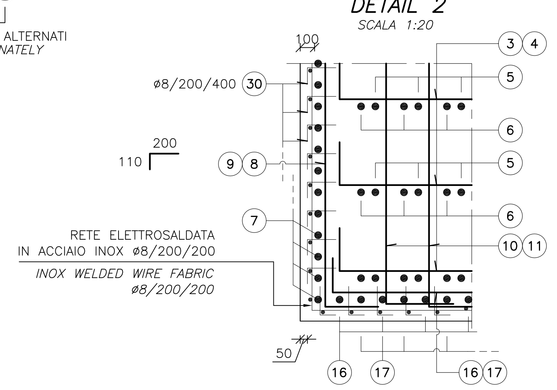

| | | |