

PLANIMETRIA DI PROGETTO IR1K scala 1:1000

COMUNE:
NOVI LIGURE


VIABILITA' IR1K
L=494.75m

CAVALCAFERROVIA
IV14 L=50.00m


VIABILITA' IR-IJ
L=473.48m

Prog	Allargamento sette carregiate in curva (m)
0.00	0.00
55.80	0.00
120.88	0.69
133.55	0.69
198.55	0.00
238.85	0.00
323.85	0.37
400.17	0.37
505.17	0.00
834.53	0.00
863.54	0.00
1018.23	0.00

QUADRO D'INSIEME

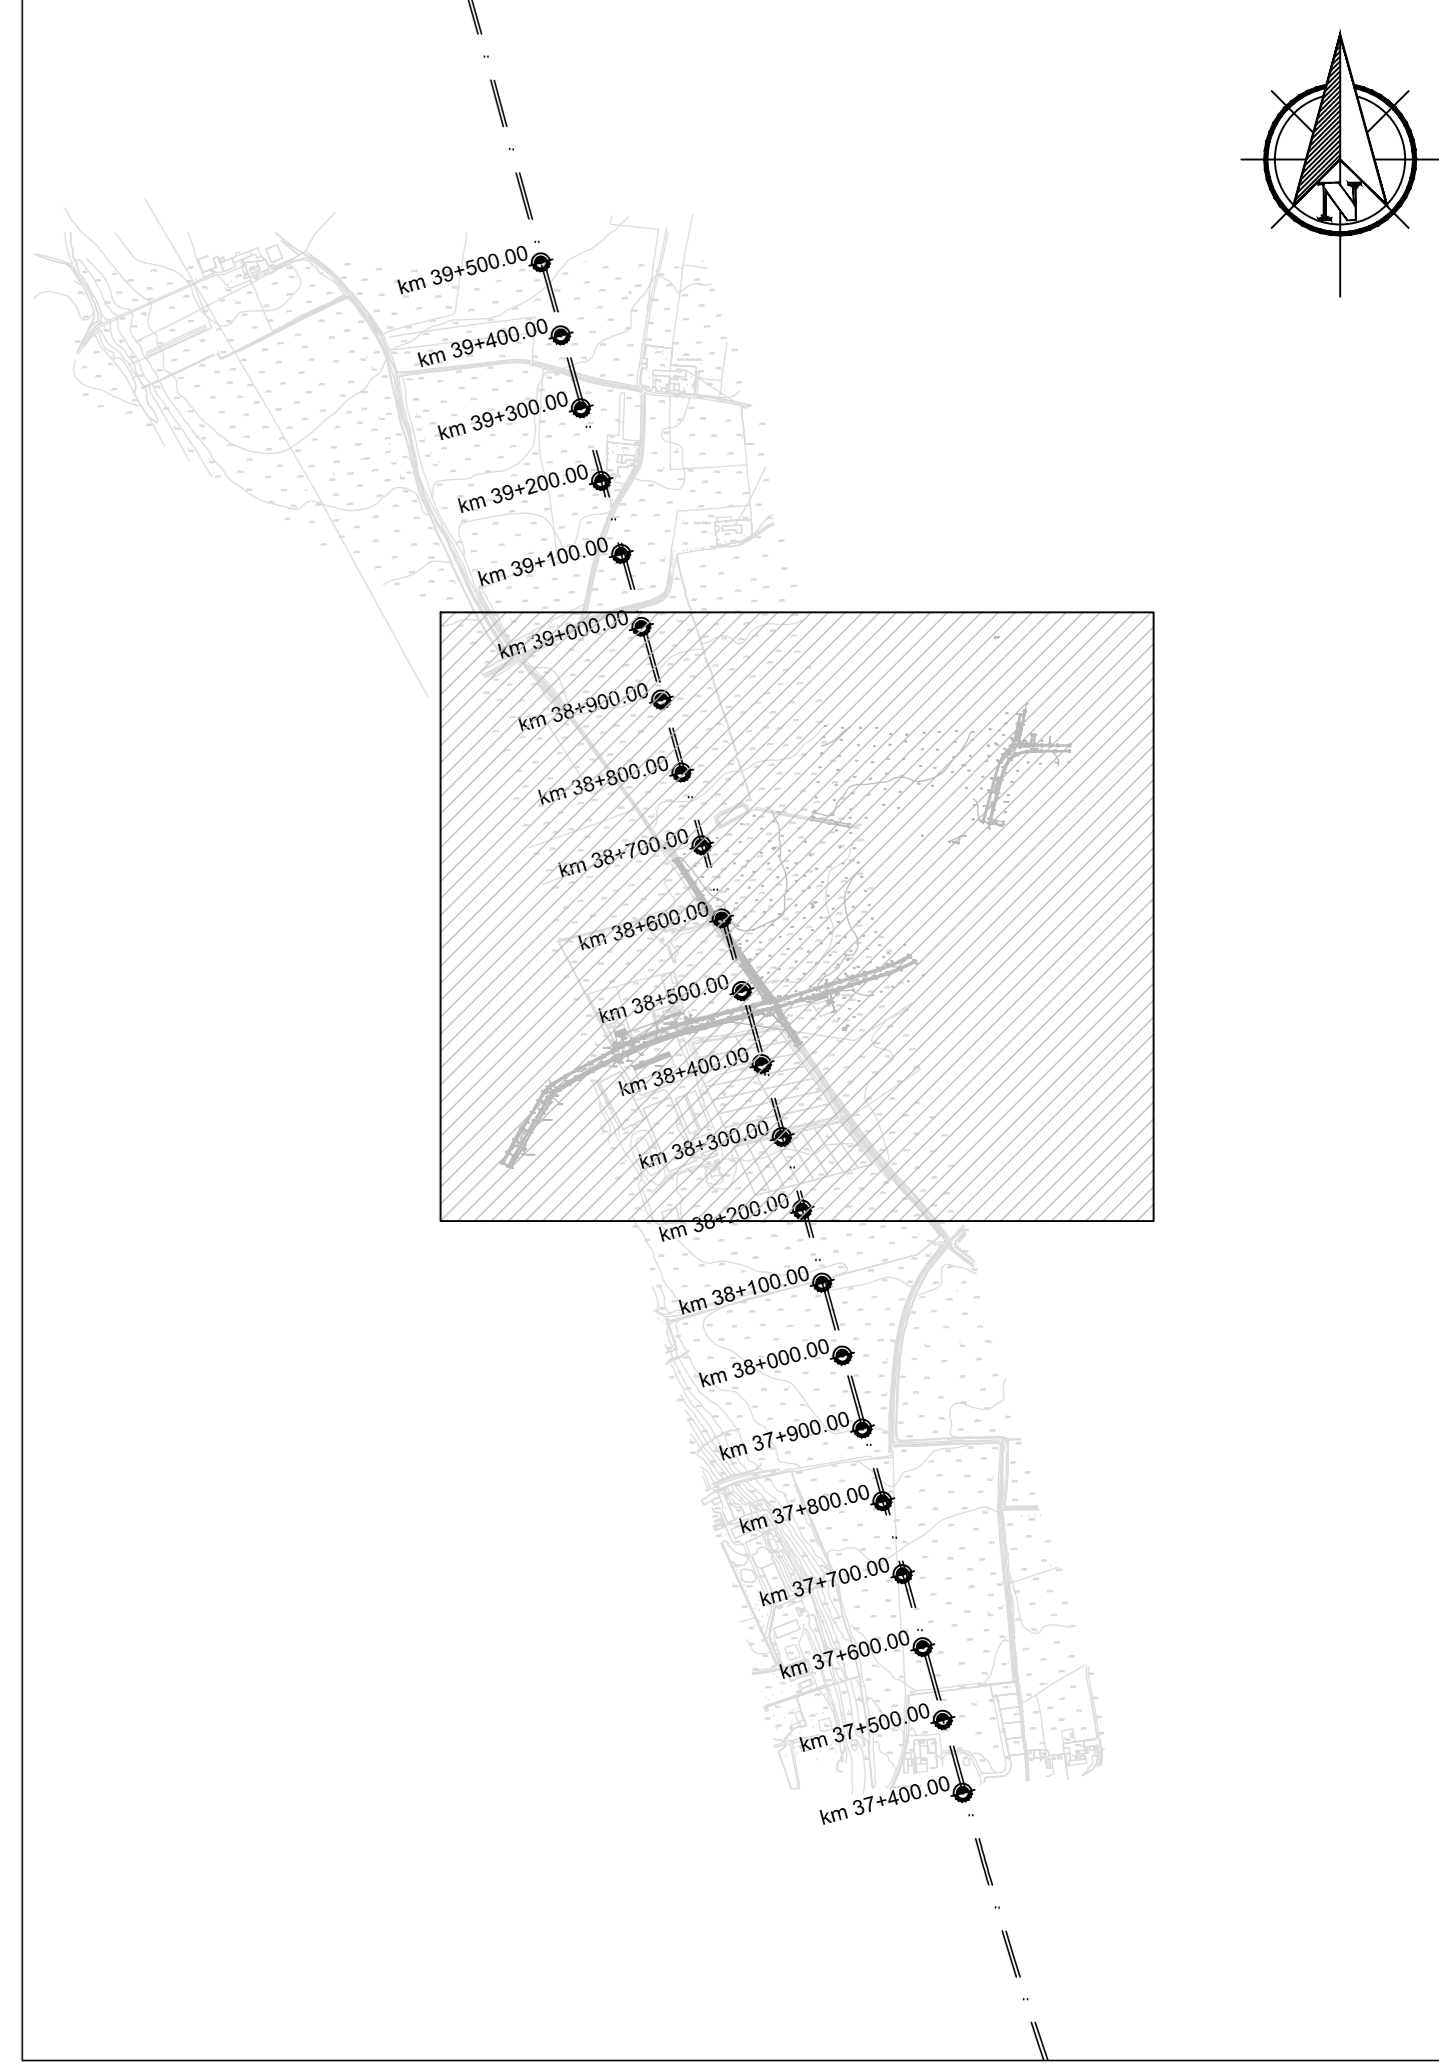

LEGENDA

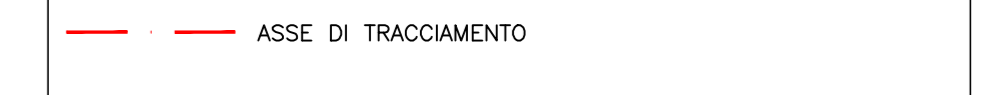

COMMITTENTE:



ALTA SORVEGLIANZA:



GENERAL CONTRACTOR:



INFRASTRUTTURE FERROVIARIE STRATEGICHE DEFINITE DALLA
LEGGE OBIETTIVO N.443/01
TRATTA A.V./A.C. TERZO VALICO DEI GIOVI
PROGETTO ESECUTIVO

Rampa Nord Cavalcaferrovia Sp 152 Linea III Valico

Planimetria Di Progetto

GENERAL CONTRACTOR Cociv Via N. Bissolati		DIRETTORE LAVORI		SCALA: 1:1000
COMMESSA IG51	LOTTO 04	FASE E	ENTE CV	TIPO DOC P7
OPERA/DISCIPLINA IR1K00		PROGR 101	REV A	

Rev.	Descrizione emissione	Redatto	Data	Verificato	Data	Progettista	Data	IL PROGETTISTA
001	Prima emissione	COCIV	24/07/2019	COCIV	24/07/2019	A. Mancarella	24/07/2019	