

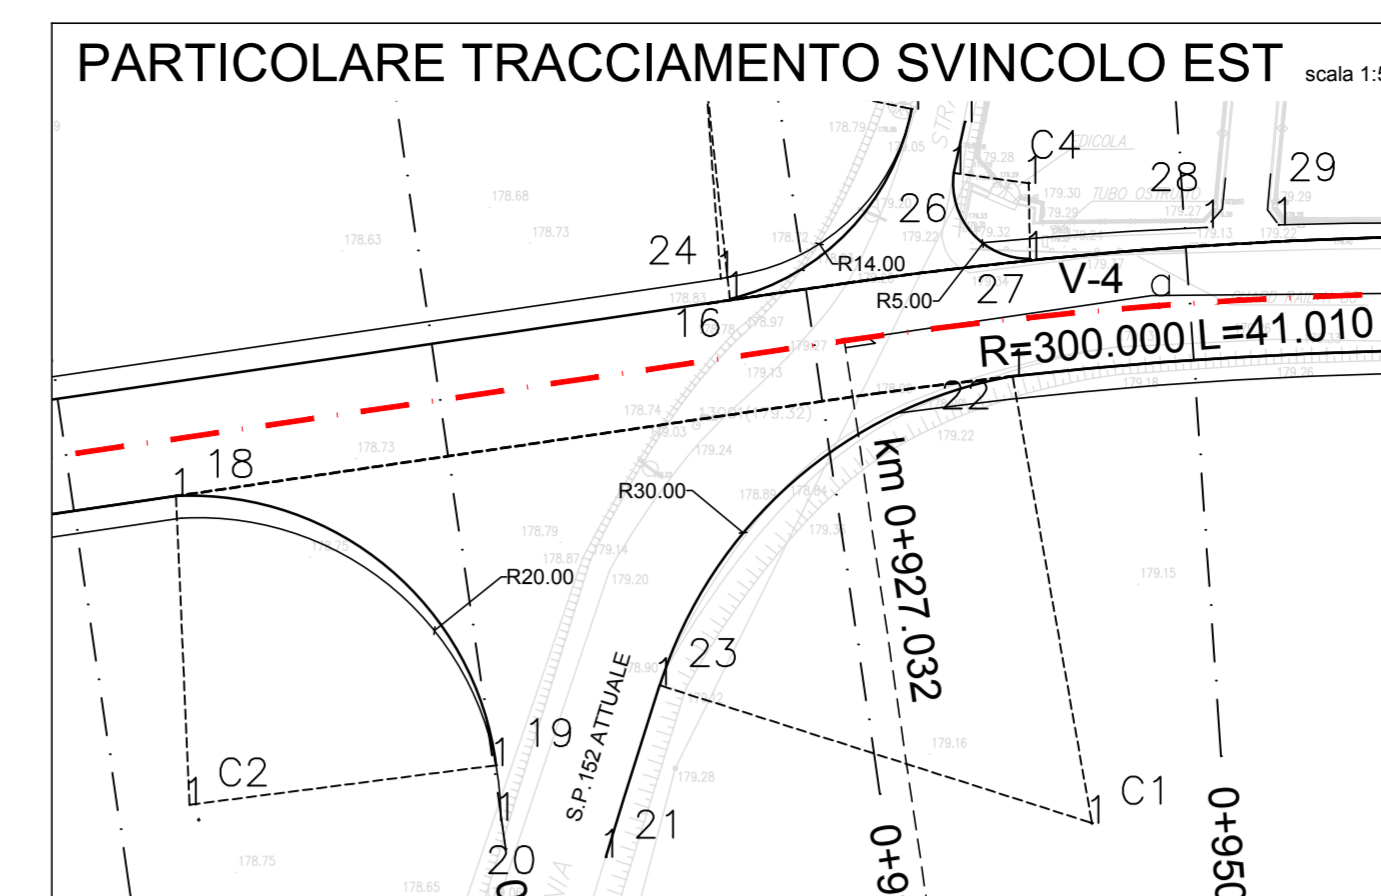


PLANIMETRIA DI TRACCIAMENTO IR1K scala 1:1000

COMUNE: NOVI LIGURE

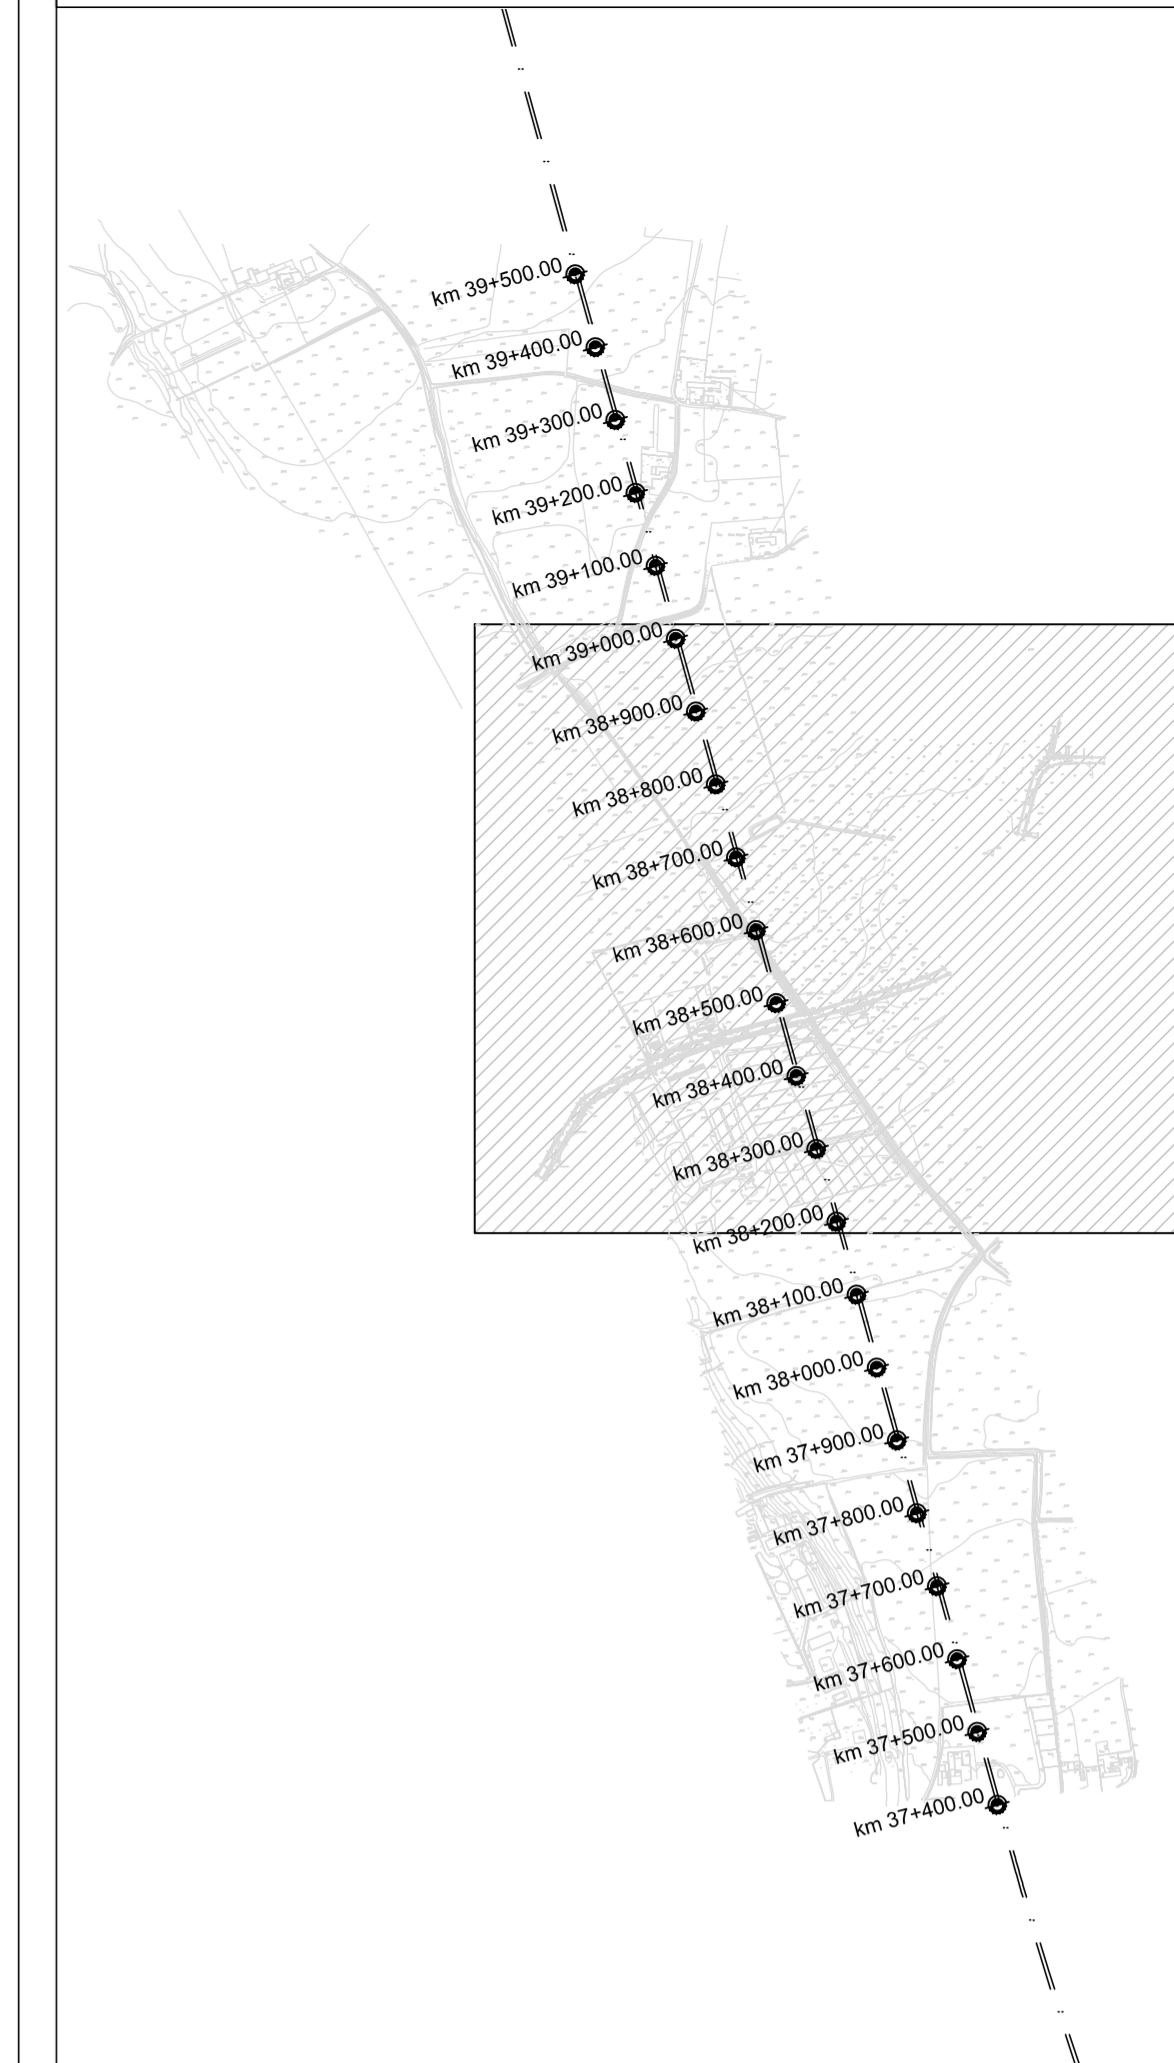

QUADRO D'INSIEME

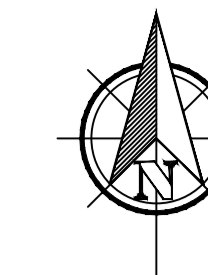

LEGENDA

--- ASSE DI TRACCIAMENTO

VIABILITA' RI14
CAVALCAFERROVIA
IV14 L=50.00m
INIZIO IR1U
FINE IR1U


VIABILITA' IR1K
L=494.75m

Nome	Assola	Ordinata
1	46533.3120	186720.8750
2	46560.0000	186737.7500
3	46518.9170	186712.0500
4	46518.3756	186711.1620
5	46513.8770	186706.9500
6	46524.3923	186733.9401
7	46538.3637	186715.8600
8	46532.1904	186736.9905
9	46534.7282	186741.3403
10	46542.2711	186730.0000
11	46547.1519	186736.6208
12	46538.0576	186746.9813
13	46542.2235	186760.0771
14	46551.6949	186762.2304
15	46561.9558	186743.4959
16	47114.6890	187101.0596
17	47130.2438	187172.7588
18	47078.0773	187148.0008
19	47099.2009	187130.2053
20	47099.5272	187126.5753
21	47156.4640	187124.1034
22	47133.3821	187165.9001
23	47110.0438	187135.4990
24	47114.0586	187162.3896
25	47126.7137	187173.6006
26	47120.9005	187166.3732
27	47134.5323	187163.6910
28	47146.1653	187167.7748
29	47150.5654	187161.6501

Prog	Allargamento della carreggiata in curva (m)
0.00	0.00
95.88	0.00
120.88	0.69
123.55	0.69
198.55	0.00
238.85	0.00
323.85	0.37
420.17	0.37
505.17	0.00
934.53	0.00
960.54	0.00
1018.23	0.00

Nome	Assola	Ordinata
C1	47138.6283	187128.3024
C2	47078.0651	187127.5953
C3	47113.0028	187176.4981
C4	47134.4236	187169.6903
C5	46502.2238	186750.2143
C6	46545.0178	186746.5019
C7	46552.6888	186668.2324

V-2	C-1	V-2	V-3	C-2	V-3	C-3
A: 30.6232	R: 330.000	A: 30.603	A: 32.432	R: 222.000	A: 32.432	R: 300.000
L: 30.000	L: 127.668	L: 30.000	L: 30.000	L: 111.354	L: 30.000	L: 141.033
m: 0.800	m: 1.669	m: 0.800	m: 1.669	m: 1.669	m: 1.669	m: 1.669
TC: 33.295	TC: 33.295	TC: 33.295	TC: 33.295	TC: 33.295	TC: 33.295	TC: 33.295

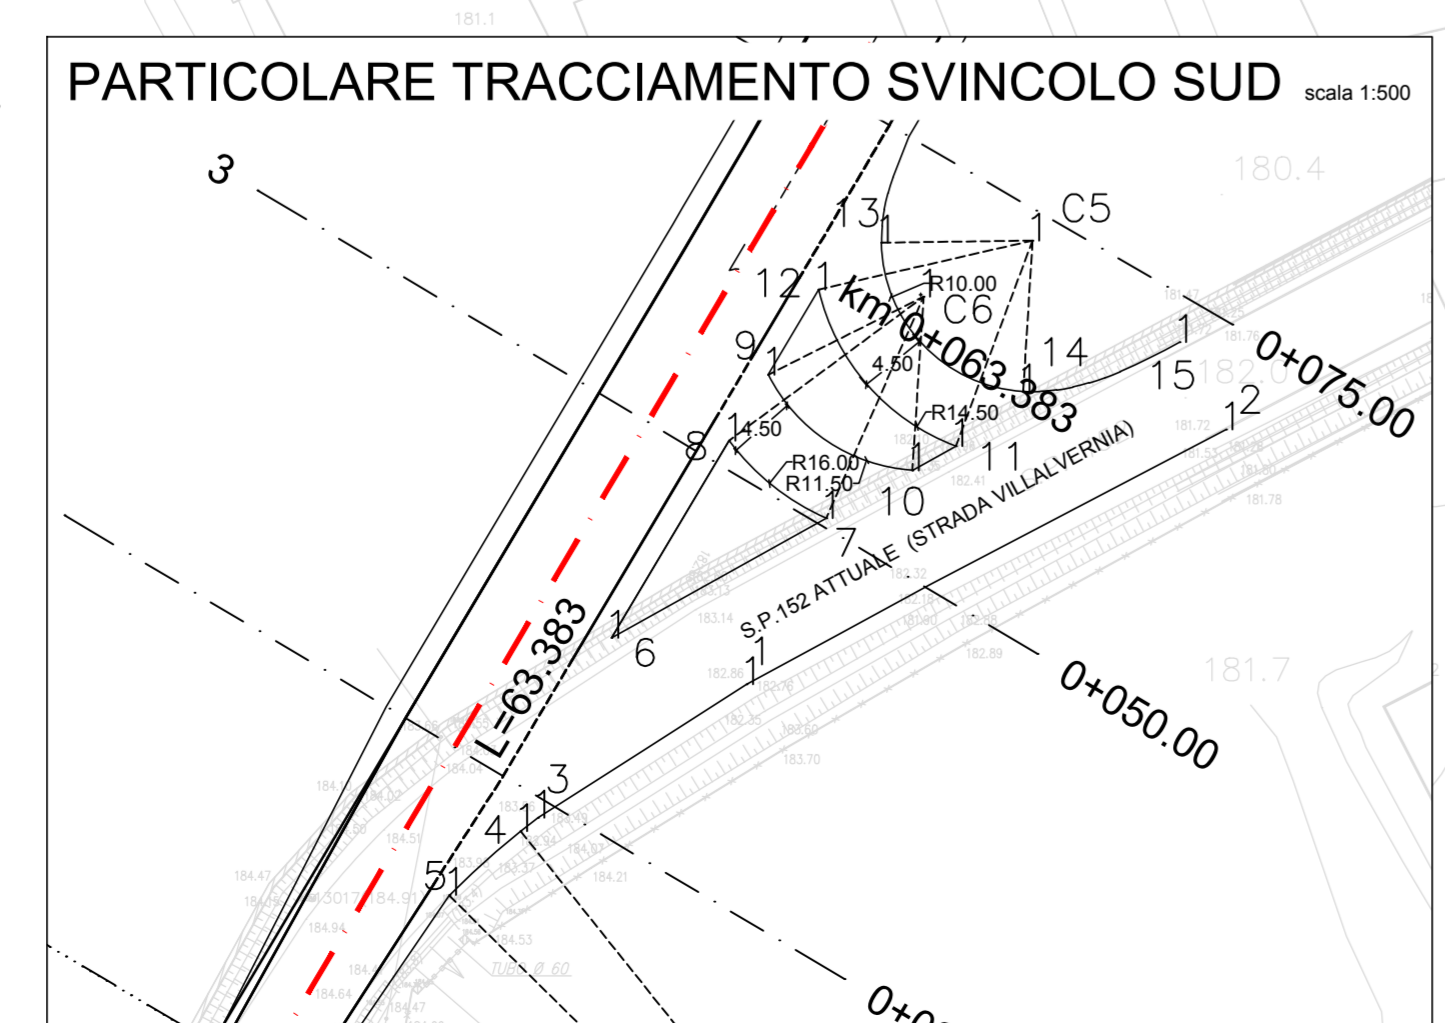

COMMITTENTE: RFI
RETE FERROVIARIA ITALIANA
GRUPPO FERROVIE DELLO STATO ITALIANE

ALTA Sorveglianza: ITALFERR
GRUPPO FERROVIE DELLO STATO ITALIANE

GENERAL CONTRACTOR: CODIV
Gruppo Elogiores Design Viro

INFRASTRUTTURE FERROVIARIE STRATEGICHE DEFINITE DALLA LEGGE OBIETTIVO N.443/01
TRATTA A.V./A.C. TERZO VALICO DEI GIOVI
PROGETTO ESECUTIVO

Rampa Nord Cavalcaferrovia Sp 152 Linea III Valico

Planimetria Di Tracciamento

GENERAL CONTRACTOR Cociiv Via N. Mezzo	DIRETTORE LAVORI	SCALA: 1:1000
--	------------------	------------------

COMMESSA	LOTTO	FASE	ENTE	TIPO DOC.	OPERA/DISCIPLINA	PROG.	REV.
I 6 5 1	0 4	E	C V	P 7	I R 1 K 0 0	1 0 2	A

Rev.	Descrizione emissione	Redatto	Data	Verificato	Data	Progettista	Data
ADD	Prima emissione	CODIV	24/07/2019	CODIV	24/07/2019	A. Mancarella	24/07/2019

Nome File: I011A6.C:\P1\9116.00.102.A00
CLP: F81162000000008