

PLANIMETRIA DI PROGETTO BARRIERE DI SICUREZZA IR1K scala 1:1000

COMUNE:
NOVI LIGURE


VIABILITA' IR1K
L=494.75m

VILLALVERNIA

CAVALCAFERROVIA
L=141.00m

VIABILITA' IR1U
L=173.48m

QUADRO D'INSIEME

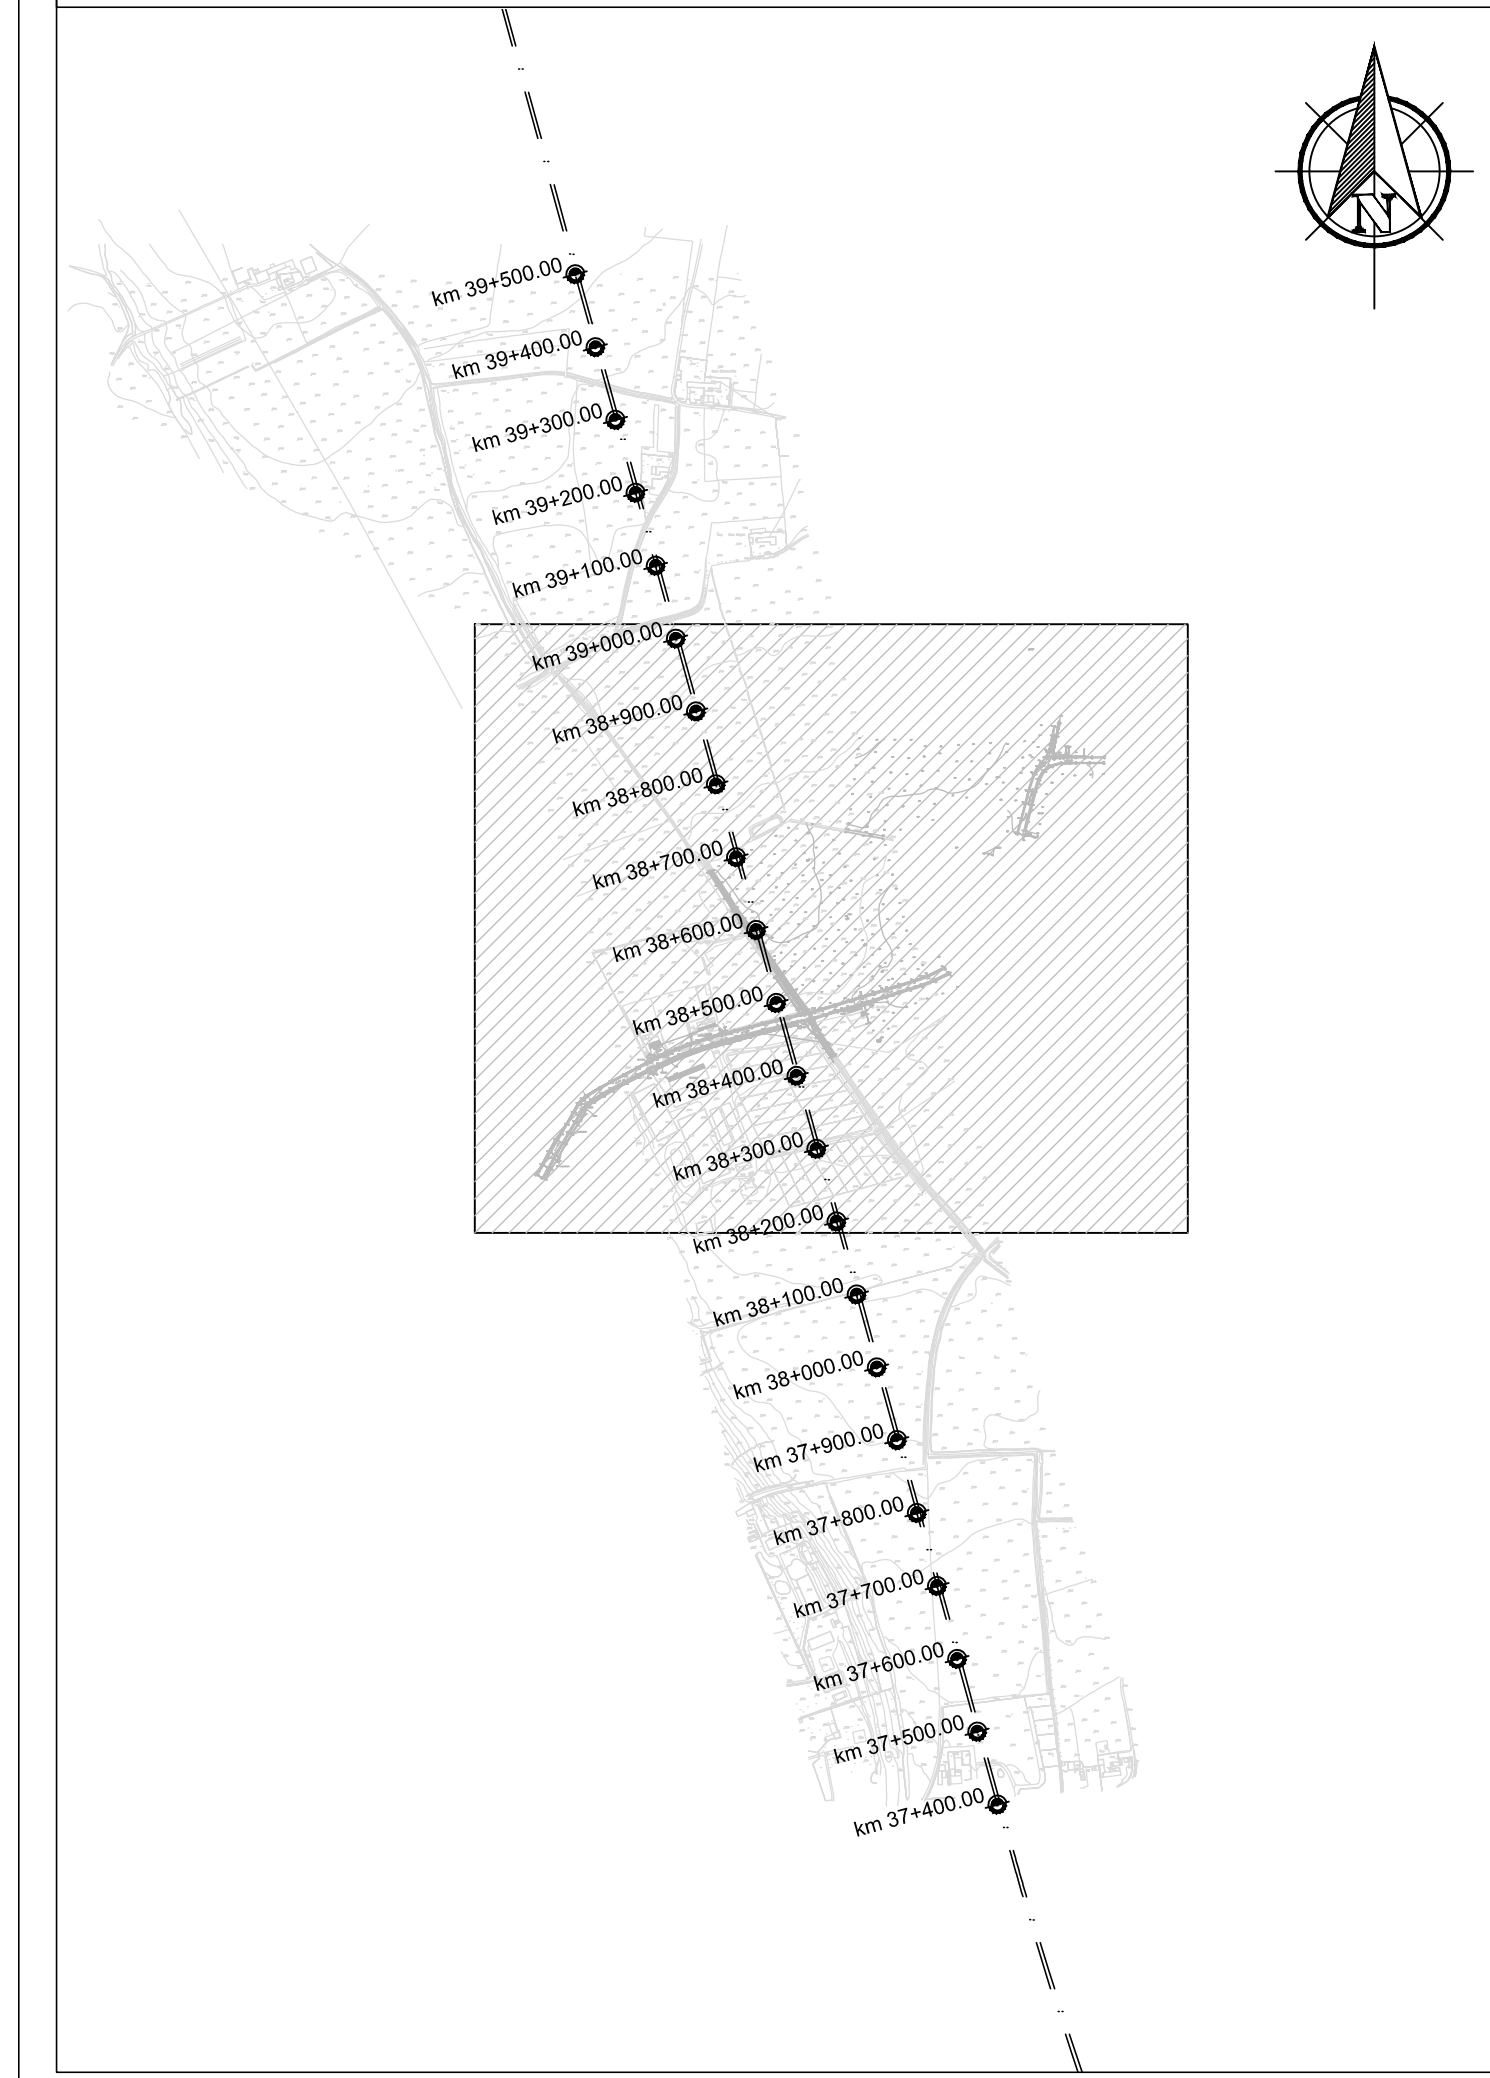

LEGENDA BARRIERE

- H2 BL (BORDO LATERALE) - W5
- TRANSIZIONE H2 BL - H3 BL
- H3 BL (BORDO LATERALE) - W5
- TRANSIZIONE H3 BL - H4 BP
- H4 BP (BORDO PONTE) - W4
- RETE DI PROTEZIONE

LEGENDA

- ASSE DI TRACCIAMENTO

TABELLA BARRIERE

TIPO	H2 BL		TRANSIZIONE H2 BL - H3 BL		H3 BL		TRANSIZIONE H3 BL - H4 BP		H4 BP		RETE DI PROTEZIONE	
	SK	DX	SK	DX	SK	DX	SK	DX	SK	DX	SK	DX
LATO	147.50	123.00	440.50	438.50	442.50	451.00	452.00	451.00	454.00	453.00	473.50	473.50
	132.00	109.50	422.50	420.50	424.50	433.00	432.00	431.00	434.00	433.00	452.50	452.50
			(2m)	(2m)	(10m)	(10m)	(2m)	(2m)	(20m)	(20m)	(20m)	(20m)
ESTENSIONE PER TRAMITO (m)	557.50	557.50	555.50	555.50	545.50	545.50	543.50	543.50	523.50	523.50	453.50	453.50
IR1K	748.00	748.00	557.50	557.50	545.50	545.50	543.50	543.50	523.50	523.50	453.50	453.50
IR1U	190.5m	190.5m	(2m)	(2m)	(10m)	(10m)	(2m)	(2m)	(20m)	(20m)	(20m)	(20m)

COMMITTENTE: **RFI** GRUPPO FERROVIE DELLO STATO ITALIANO

ALTA Sorveglianza: **ITALFERR** GRUPPO FERROVIE DELLO STATO ITALIANO

GENERAL CONTRACTOR: **COCIV**

INFRASTRUTTURE FERROVIARIE STRATEGICHE DEFINITE DALLA LEGGE OBIETTIVO N.443/01

TRATTA A.V./A.C. TERZO VALICO DEI GIOVI
PROGETTO ESECUTIVO

Rampa Nord Cavalcaferrovia Sp 152 Linea III Valico

Planimetria Barriere Di Sicurezza

GENERAL CONTRACTOR: **Cociv** Ing. N. Messo

DIRETTORE LAVORI: _____

SCALA: 1:1000

COMMESSA: **IG51** LOTTO: **04** FASE: **E** ENTE: **CV** TIPO DOC: **P7** OPERA/DISCIPLINA: **IR1K00** PROG: **103** REV: **A**

PROGETTAZIONE

Rev.	Descrizione emissione	Redatto	Data	Verificato	Data	Progettista	Data
ADD	Prima emissione	COCIV	24/07/2019	COCIV	24/07/2019	A.Mancarella	24/07/2019

Scale: 1:1000