

LEGENDA LINEE ELETTRICHE

---	TRACCIATO ESISTENTE
---	TRACCIATO PROGETTO

LEGENDA LINEE TELEFONICHE

---	TRACCIATO ESISTENTE
---	TRACCIATO PROGETTO

LEGENDA LINEE H2O


---	TRACCIATO ESISTENTE
---	TRACCIATO PROGETTO

LEGENDA LINEE METANODOTTO

---	TRACCIATO ESISTENTE
---	TRACCIATO PROGETTO

LEGENDA LINEE OLEODOTTO

---	TRACCIATO ESISTENTE
---	TRACCIATO PROGETTO

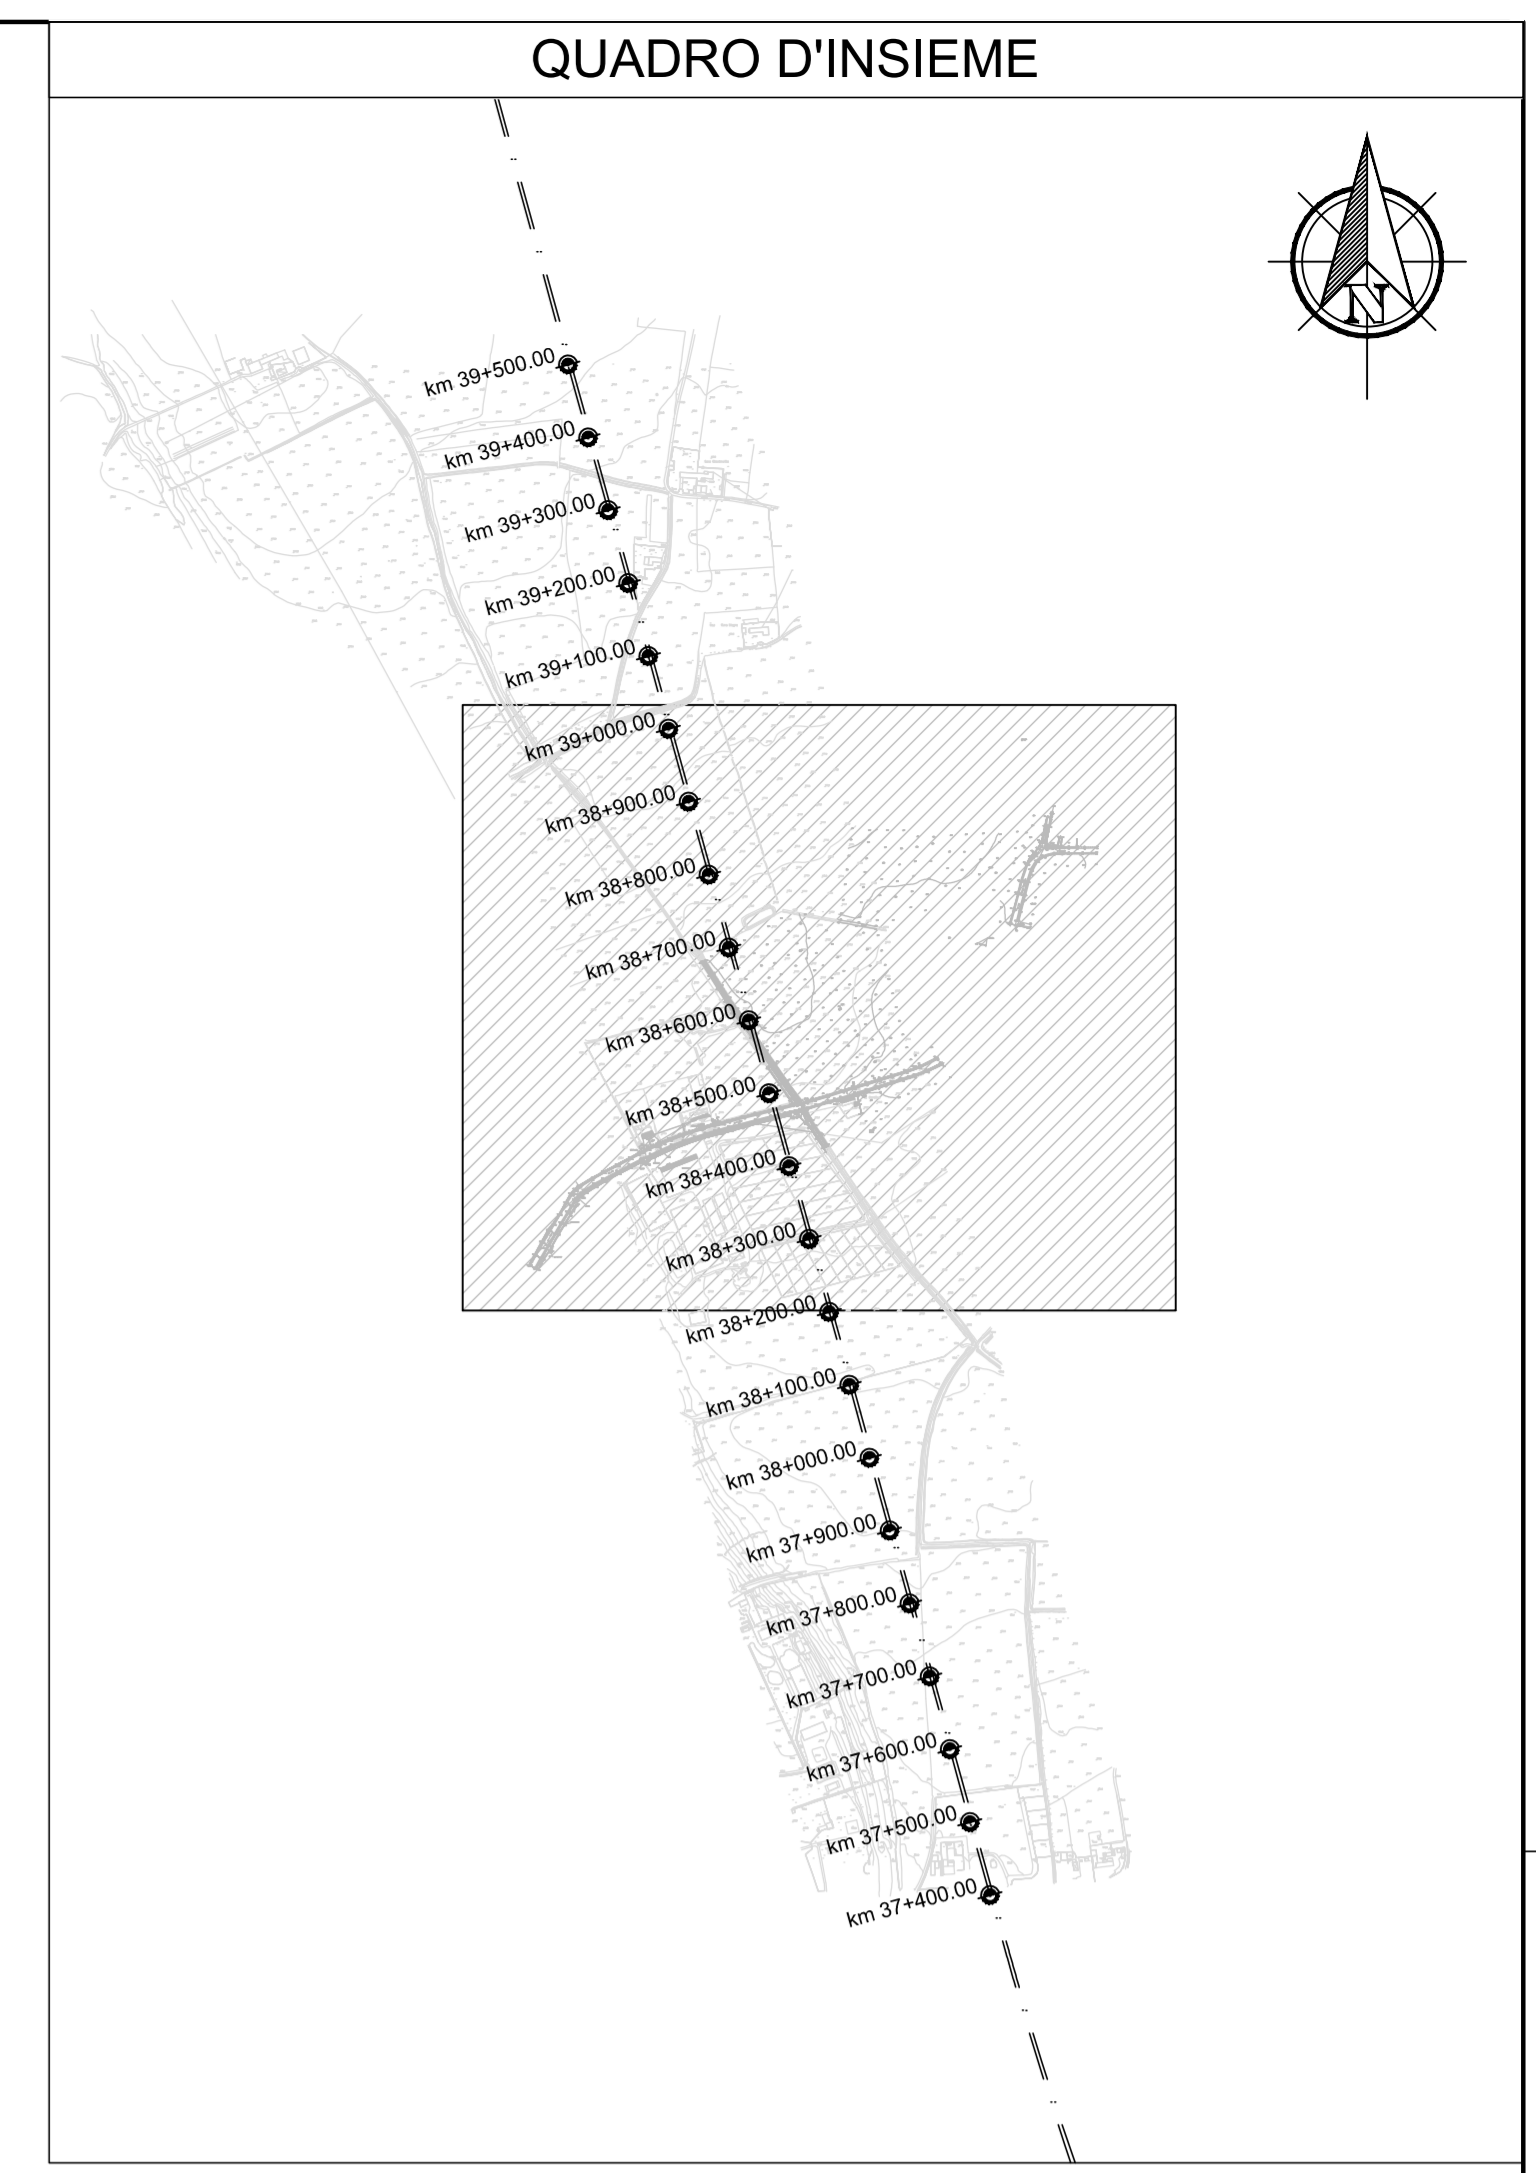

COMMITTENTE: **RFI** RETE FERROVIARIA ITALIANA GRUPPO FERROVIE DELLO STATO ITALIANO

ALTA Sorveglianza: **ITALFERR** GRUPPO FERROVIE DELLO STATO ITALIANO

GENERAL CONTRACTOR: **COCIV** Costruzioni e Impianti Integrati e Volontari

INFRASTRUTTURE FERROVIARIE STRATEGICHE DEFINITE DALLA LEGGE OBIETTIVO N.443/01
TRATTA A.V./A.C. TERZO VALICO DEI GIOVI
PROGETTO ESECUTIVO

Rampa Nord Cavalcaferrovia Sp 152 Linea III Valico

Planimetria Individuazione Sottoservizi

GENERAL CONTRACTOR Cociv Via N. Mezzo	DIRETTORE LAVORI	SCALA: 1:1000
--	------------------	------------------

COMMESSA	LOTTO	FASE	ENTE	TIPO DOC.	OPERA/DISCIPLINA	PROGR.	REV.
I 6 5 1	0 4	E	C V	P 7	I R 1 K 0 X	1 0 1	A

Rev.	Descrizione emissione	Redatto	Data	Verificato	Data	Progettista	Data
ADD	Prima emissione	COCIV	24/07/2019	COCIV	24/07/2019	A.Mancarella	24/07/2019

Norma File: 1021446.CAD/PT/1916/001/01.A02
CLP: F81H200000008