DETTAGLIO 1
SCALA 1:5
DETAIL 1
SCALE 1:5

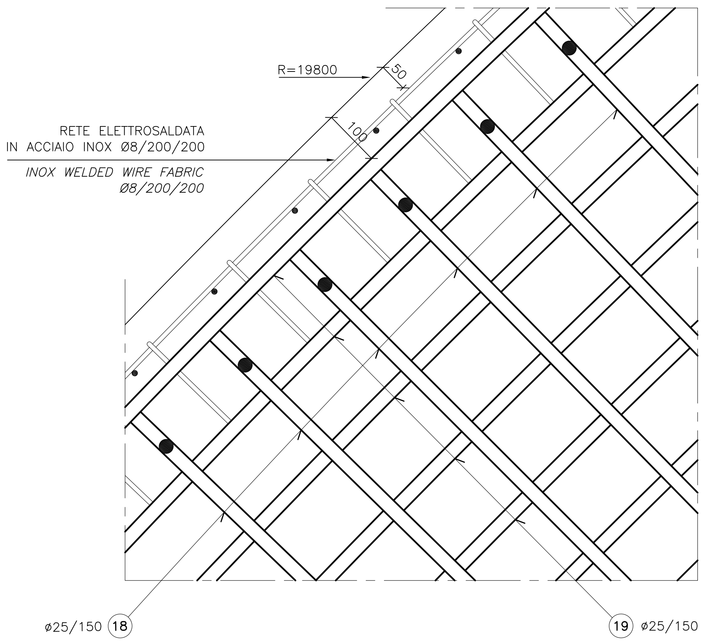

SEZIONE DI RIFERIMENTO
SCALA 1:1000
REFERENCE SECTION
SCALE 1:1000

SEZIONE C–C
SCALA 1:100
SECTION C–C
SCALE 1:100

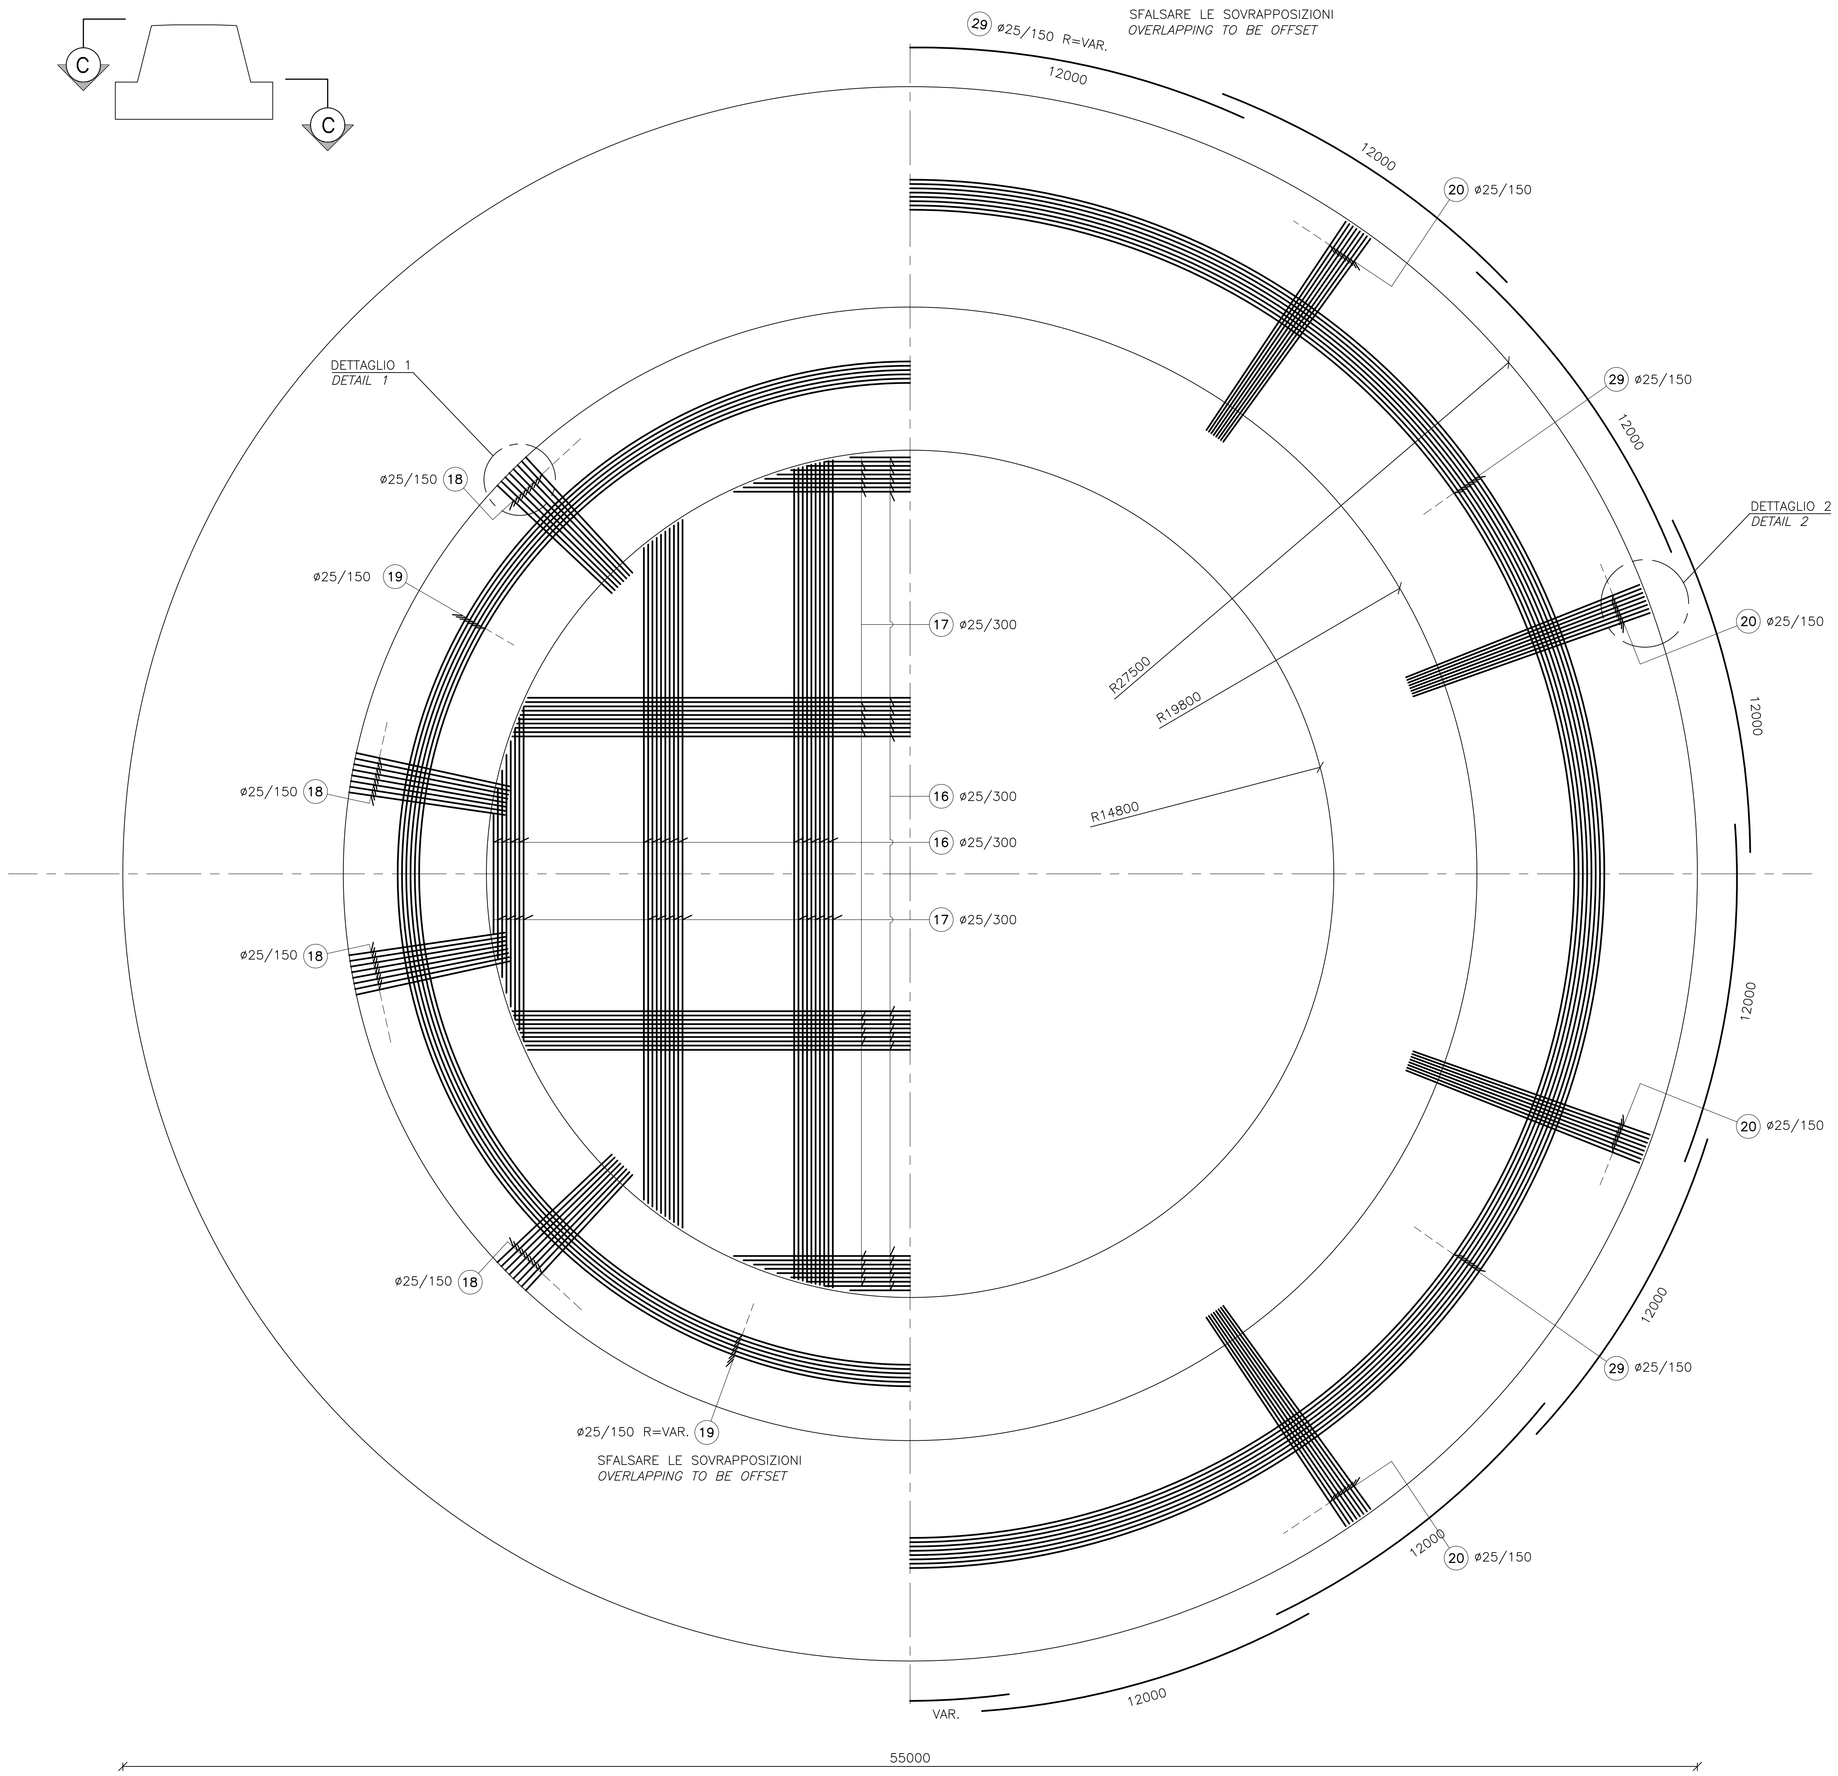

16 n°1ø25/300	240	5760	12000	12000	VAR.	240
17 n°1ø25/300	240	11760	12000	VAR.	240

DETTAGLIO 2
SCALA 1:5
DETAIL 2
SCALE 1:5

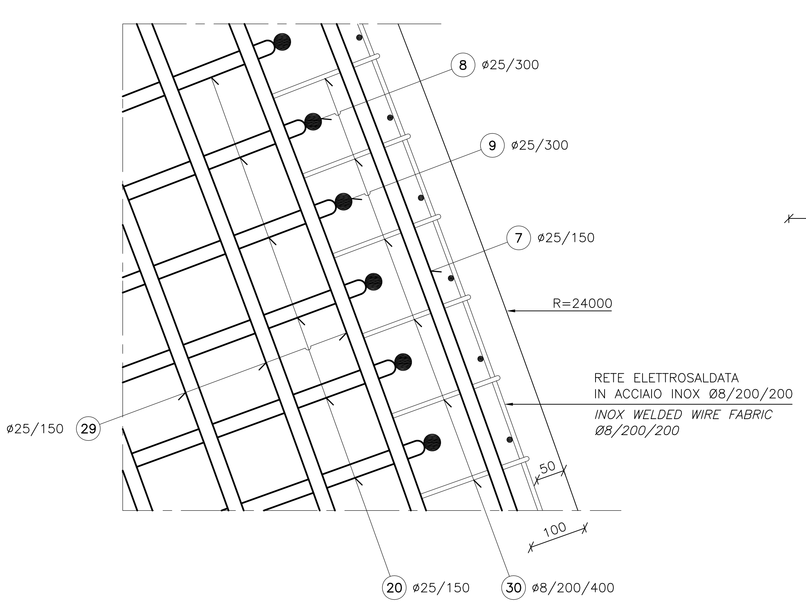

NOTE GENERALI

NOTE:

DIMENSIONI: TUTTE LE DIMENSIONI SONO IN MILLIMETRI, SALVO OVE DIVERSAMENTE INDICATO
LE QUOTE ALTIMETRICHE SONO IN METRI SLM

–NOTA 1: COPRIFERRO 100MM SULL'ARMATURA ORDINARIA E 50MM SU QUELLA DI SUPERFICIE IN ACCIAIO INOX

–NOTA 2: INCIDENZA ARMATURA ORDINARIA 260 kg/m³
IL VALORE E' STATO RIDOTTO DEL 10% ED E' SOGGETTO A CONFERMA ATTRAVERSO UN'ANALISI NON LINEARE TERMO–MECCANICA DA SVILUPPARE NEL PROGETTO ESECUTIVO

NOTES:

DIMENSIONS: ALL THE DIMENSIONS ARE IN MILLIMETERS, EXCEPT WHERE OTHERWISE INDICATED
ALL LEVELS ARE IN METERS ABOVE SEA LEVEL.

–NOTE 1: COVER 100MM ON ORDINARY REINFORCEMENT AND 50MM ON SURFACE STAINLESS STEEL

–NOTE 2: MEAN REINFORCEMENT RATIO 260 kg/m³
VALUE REDUCED OF 10% AND SUBJECTED TO CONFIRMATION BY NON–LINEAR THERMO–MECHANICAL ANALYSIS TO BE PERFORMED IN ESECUTIVO DESIGN.

QUESTO ELABORATO GRAFICO VA LETTO INSIEME A:
THIS DRAWING TO BE READ IN CONJUNCTION WITH:
4–5131_CG1001–PBXDPST–F3TS000000–04
4–5132_CG1001–PBXDPST–F3TS000000–05
4–5133_CG1001–PBXDPST–F3TS000000–06

Stretto di Messina
Concessionaria per la progettazione, realizzazione e gestione del collegamento stabile tra la Sicilia e il Continente
Organismo di Diritto pubblico
(Legge n° 1158 del 17 dicembre 1971, modificata dal D.Lgs. n° 114 del 24 aprile 2003)

EurolinK

PONTE SULLO STRETTO DI MESSINA

PROGETTO DEFINITIVO

EUROLINK S.C.p.A.
IMPREGILO S.p.A. (Mandataria)
SOCIETA' ITALIANA PER CONDOTTE D'ACQUA S.p.A. (Mandante)
COOPERATIVA MURATORI E CEMENTISTI - C.M.C. di Ravenna Soc. Coop. a.r.l. (Mandante)
SACYR S.A.U. (Mandante)
ISHIKAWAJIMA - HARIMA HEAVY INDUSTRIES CO. Ltd. (Mandante)
A.C.I. S.C.P.A. - CONSORZIO STABILE (Mandante)

IL PROGETTISTA	IL CONTRAENTE GENERALE	STRETTO DI MESSINA	STRETTO DI MESSINA
COWI Ing. E.M. Veje Dott. Ing. E. Pagani Ordine Ingegneri Milano n° 15408	Project Manager (Ing. P.P. Marcheselli)	Direttore Generale e RUP Validazione (Ing. G. Fiammenghi)	Amministratore Delegato (Dott. P. Ciucci)

OPERA DI ATTRAVERSAMENTO
PF0022_F0

SOTTOSTRUTTURE
FONDAZIONI TORRI
TORRE SICILIA
ARMATURA – ARMATURA DI PELLE

CODICE CG1001PWXDPSTF3TS000000002F0 SCALA: VARIA

REV.	DATA	DESCRIZIONE	REDATTO	VERIFICATO	APPROVATO
F0	20-06-2011	EMISSIONE FINALE	ENB	LGR	OMN

NOME DEL FILE: PF0022_F0.DWG