




PIANTA MURI "A e B" scala 1:100

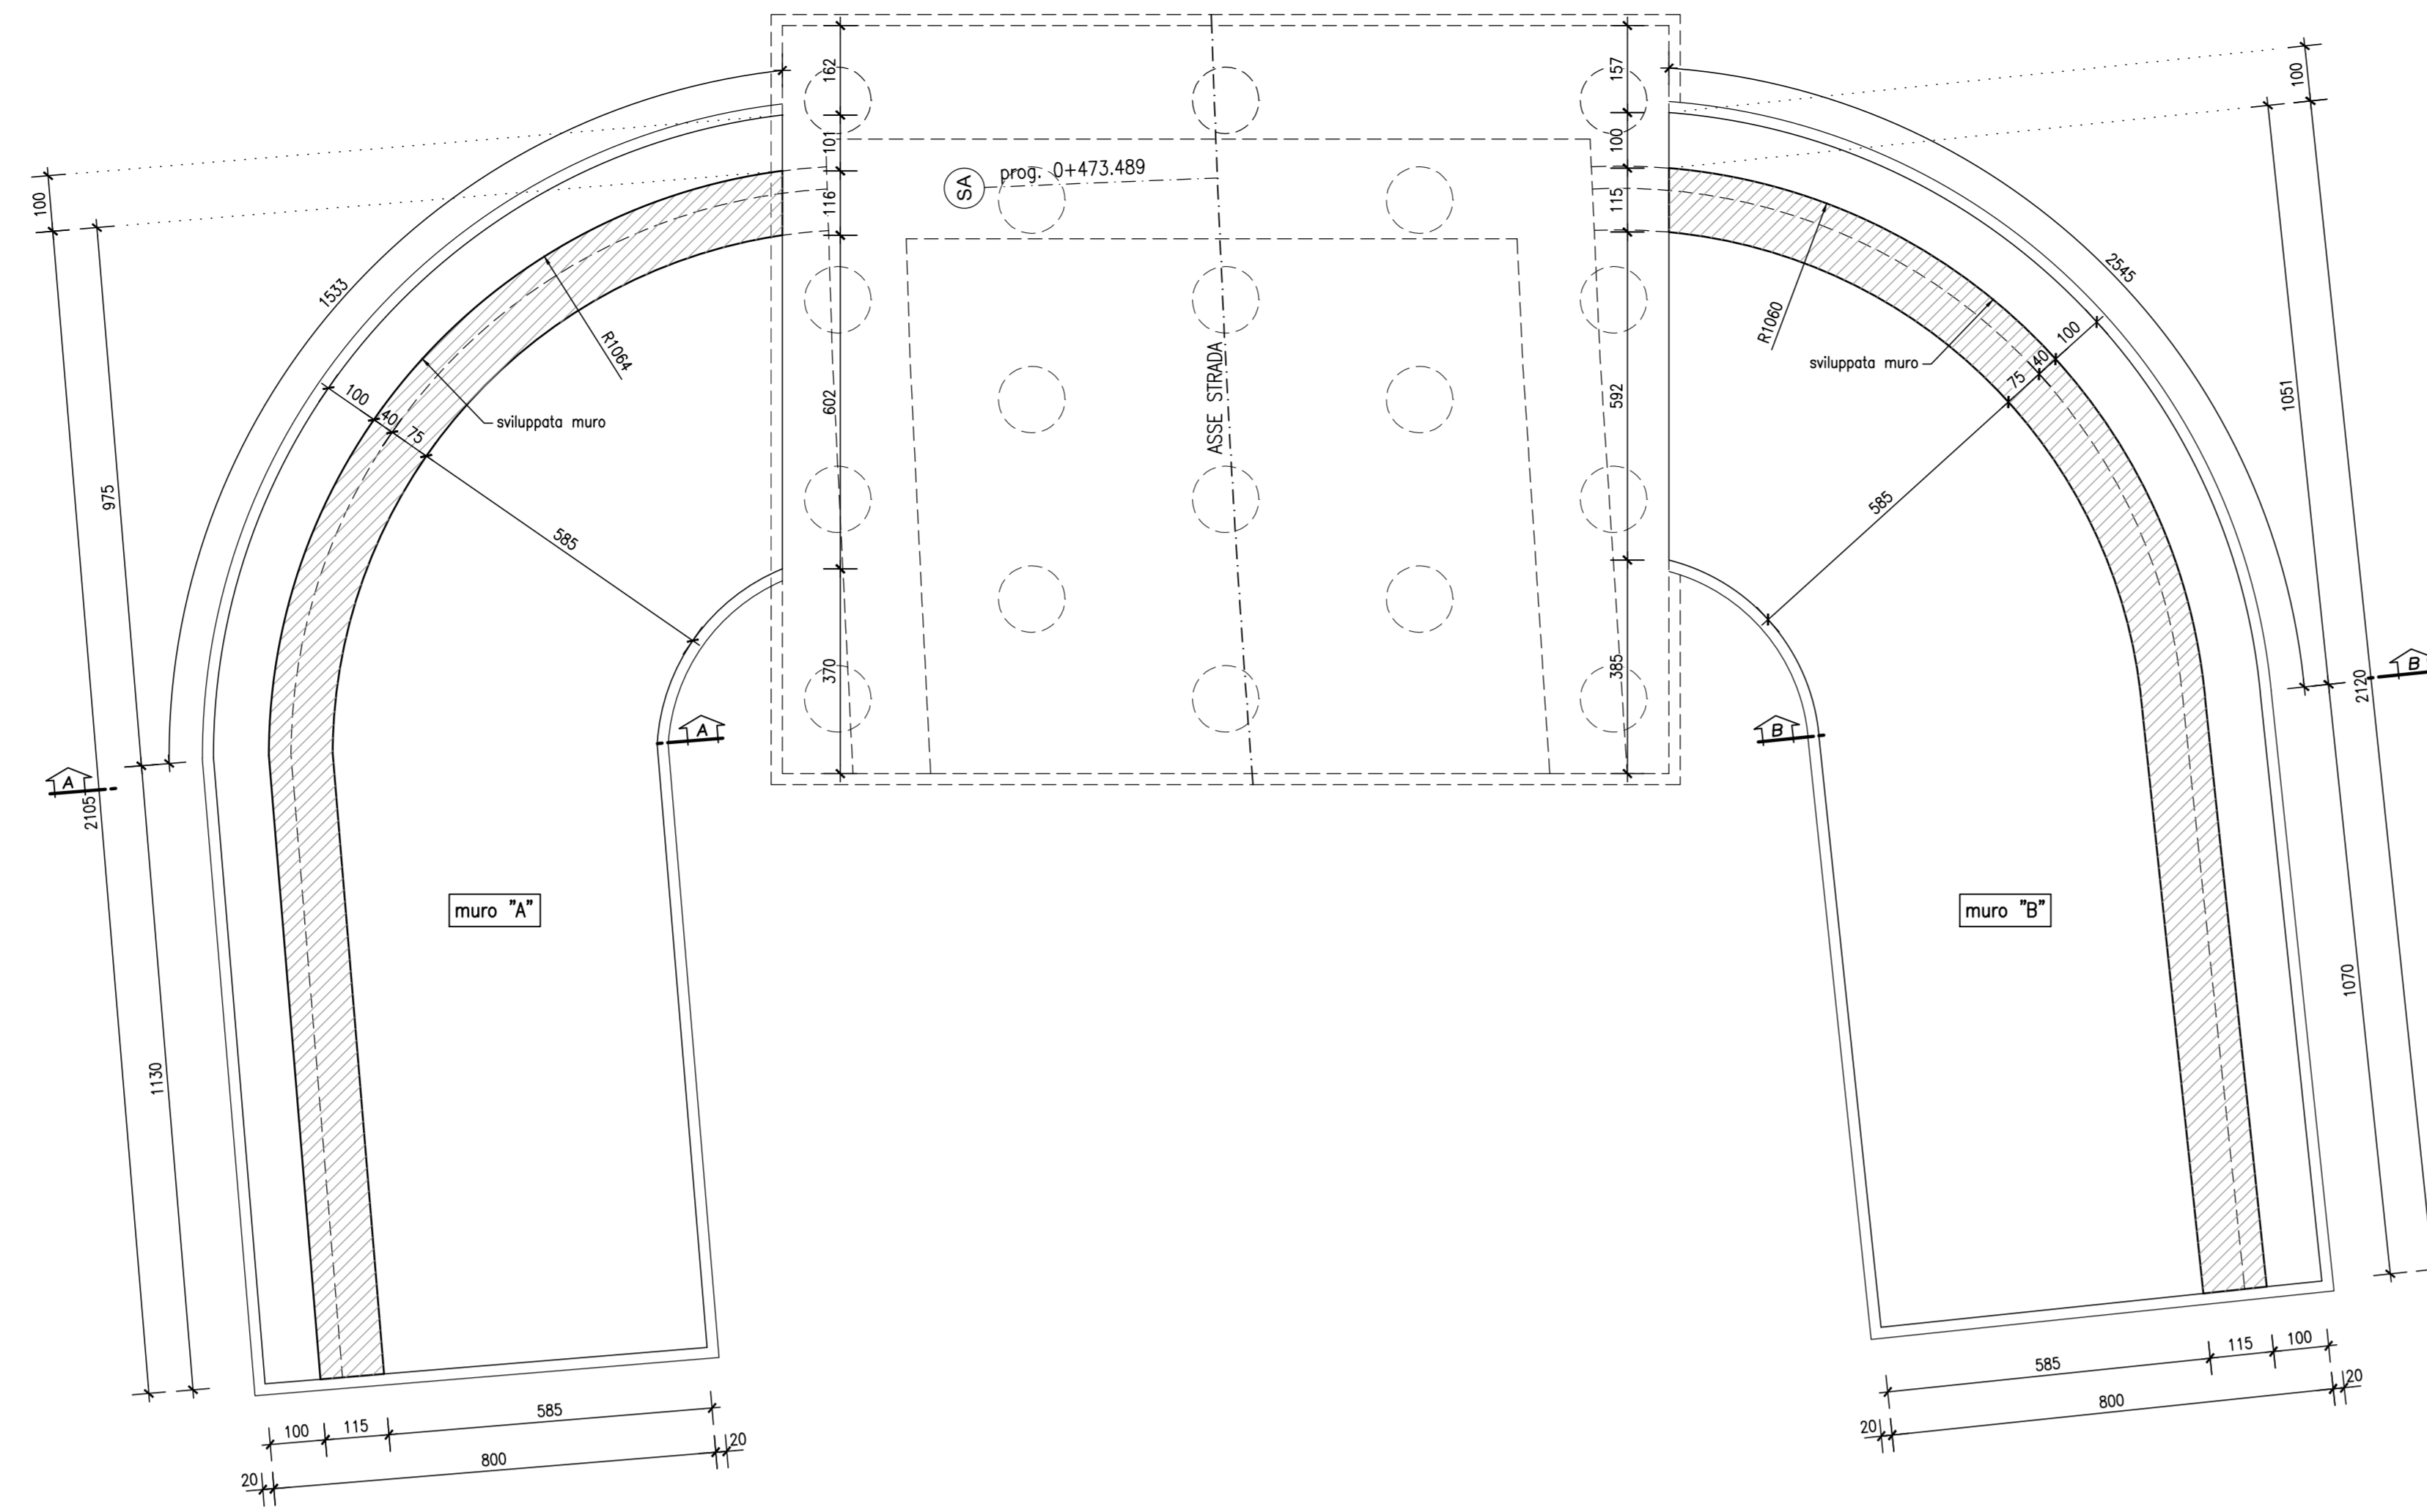


SVILUPPATA MURI "A e B" scala 1:100

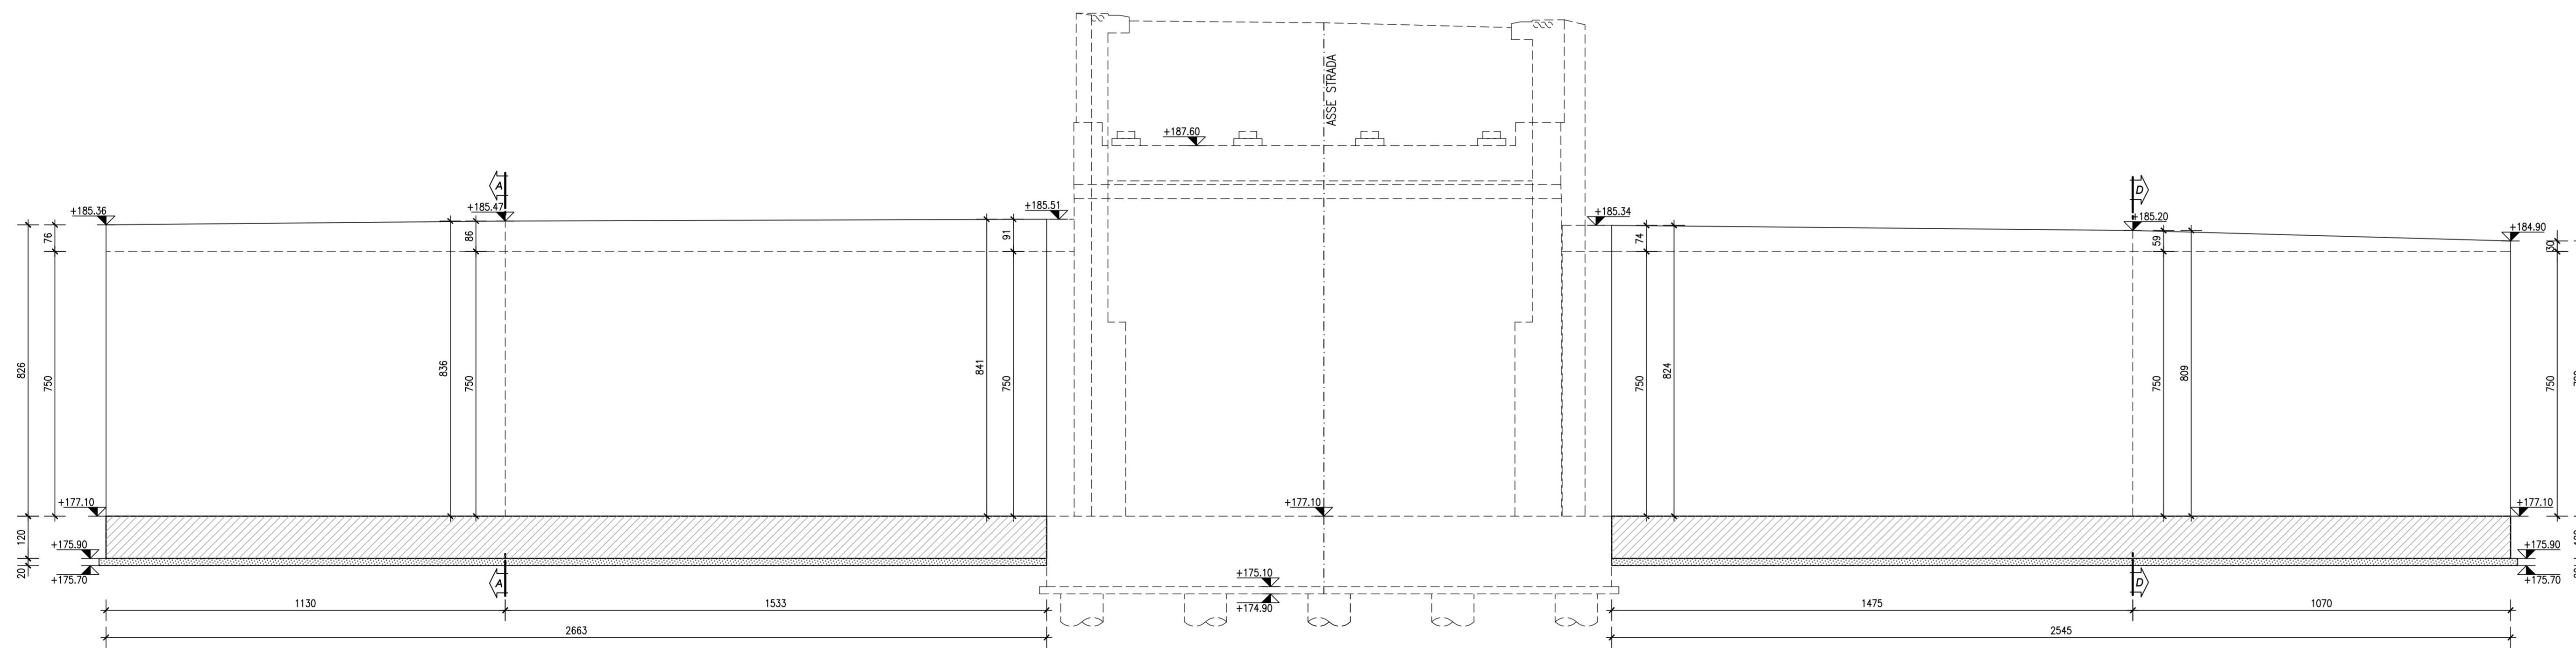

SEZIONE A-A scala 1:50

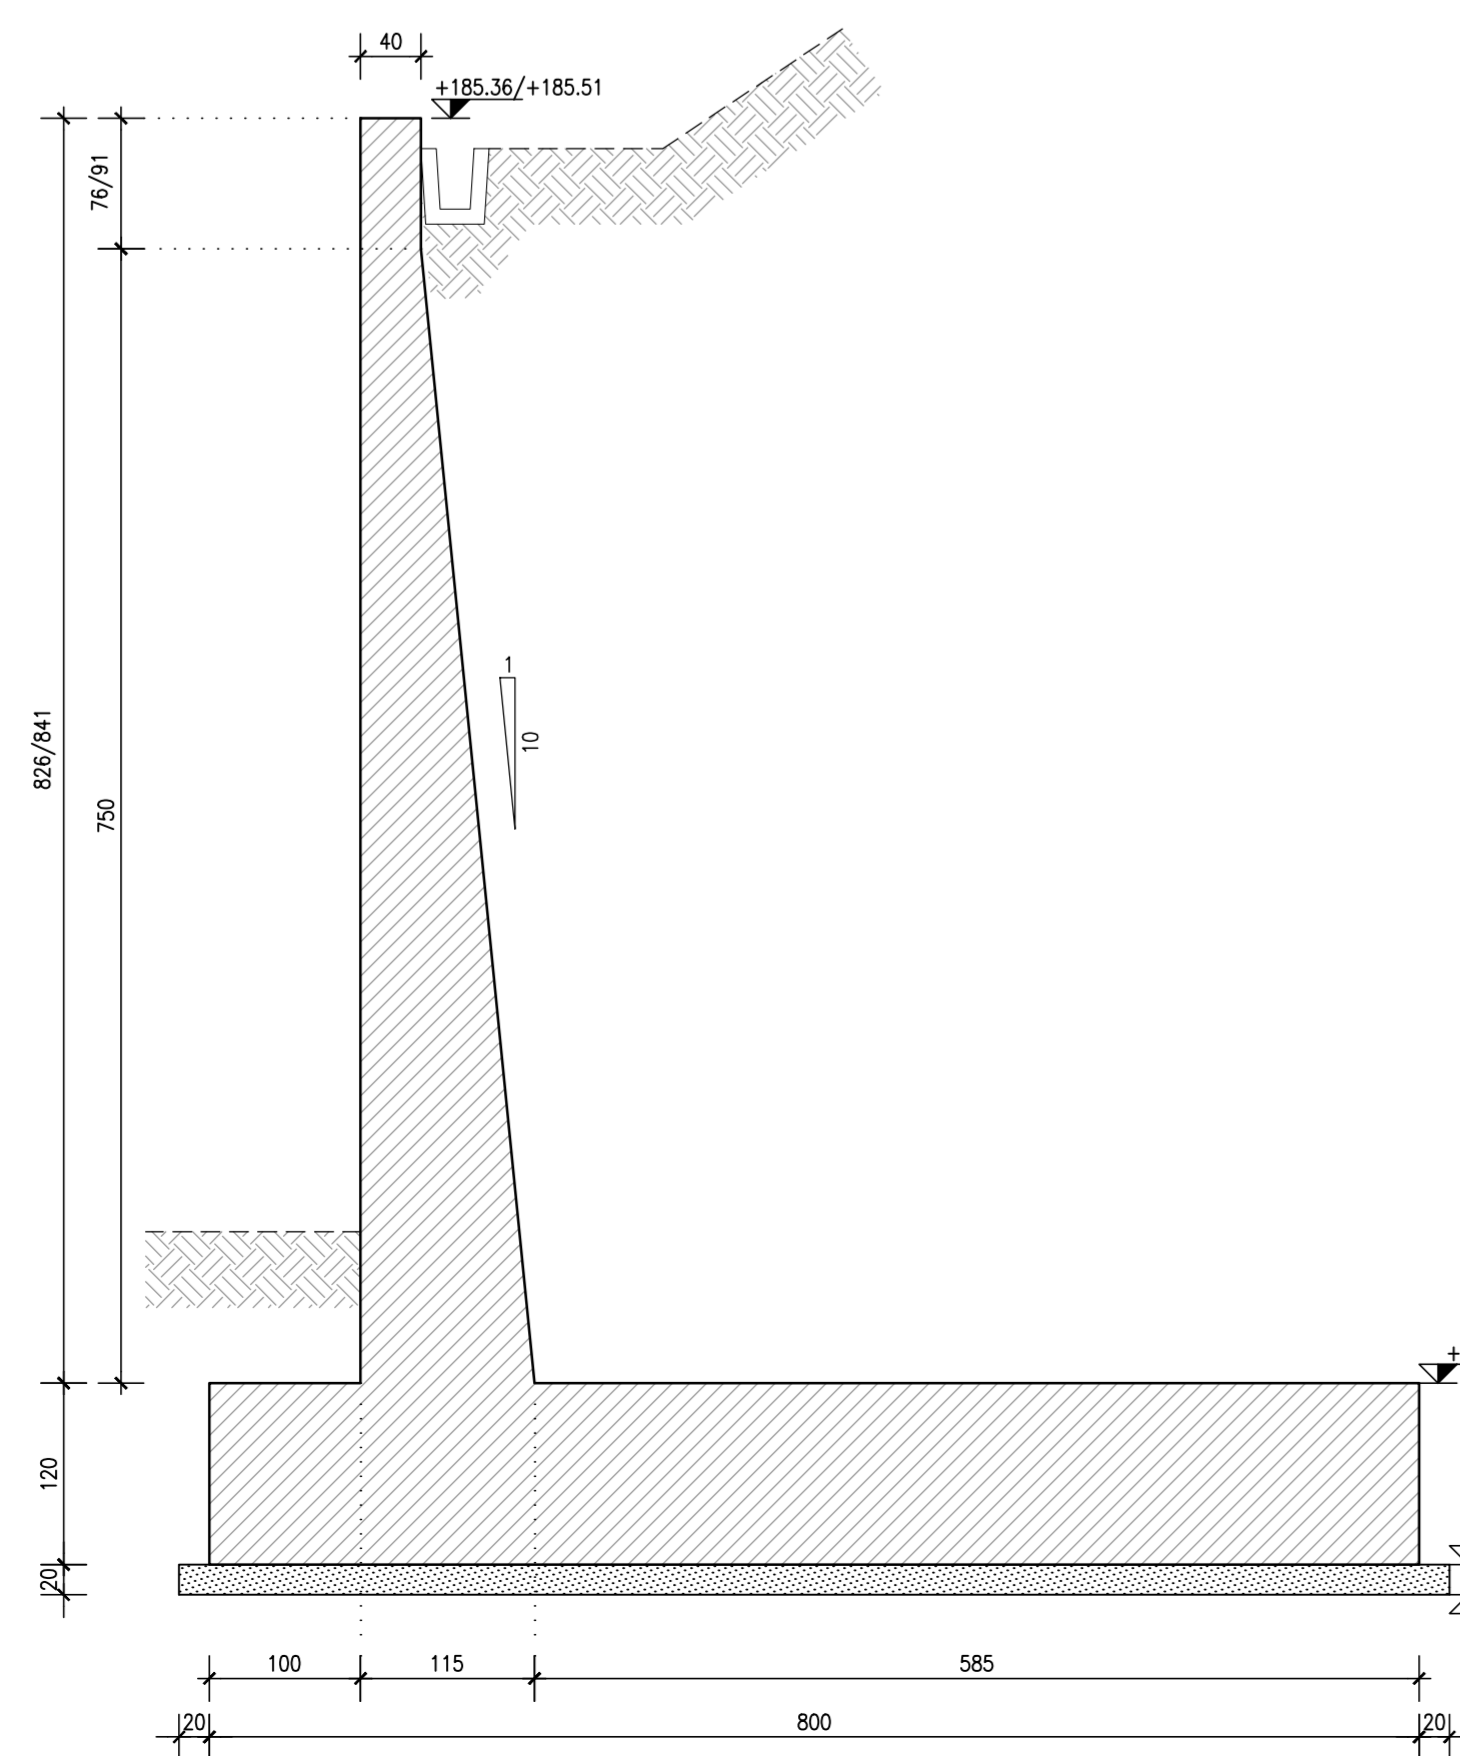

SEZIONE B-B scala 1:50

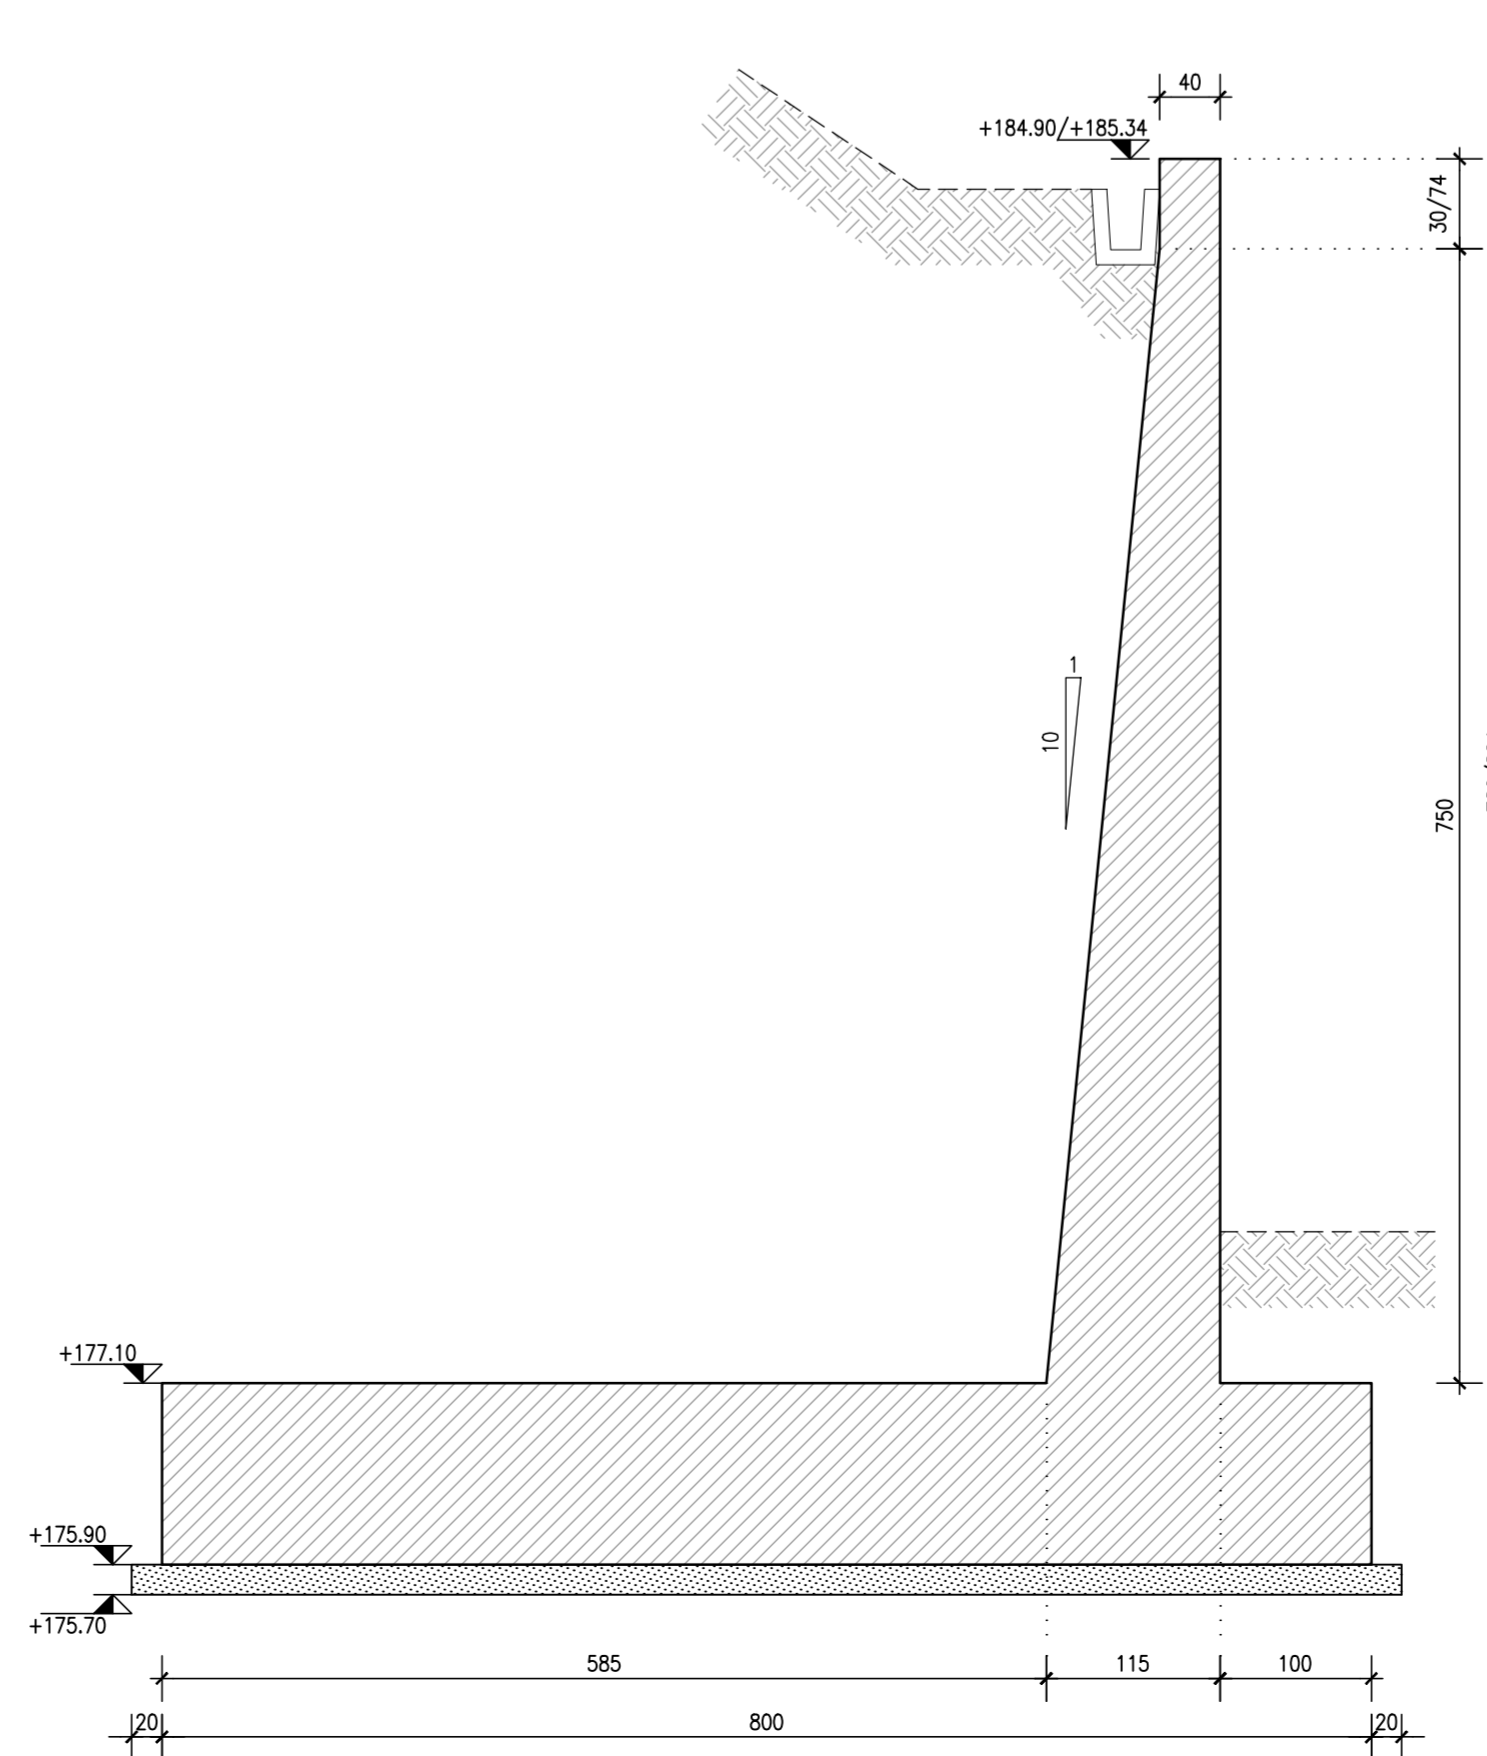

NOTA

Per la tabella materiali si fa riferimento all'elaborato IG51-00-E-CV-TT-0C00-00-001

COMMITTENTE:



ALTA SORVEGLIANZA:



GENERAL CONTRACTOR:




INFRASTRUTTURE FERROVIARIE STRATEGICHE DEFINITE DALLA LEGGE OBIETTIVO N.443/01

TRATTA A.V./A.C. TERZO VALICO DEI GIOVI PROGETTO ESECUTIVO

Cavalcaferrovia Sp 152 Linea III Valico alla Pk 38+765 - Tratto 0 Muri Di Sottoscarpa

Pianta, Profili E Sezioni - Tav 1

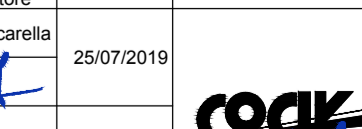GENERAL CONTRACTOR		DIRETTORE LAVORI		SCALA:			
COCIV Ing. N. Maso				1:50			
COMMESSA	LOTTO	FASE	ENTE	TIPO DOC.	OPERAZIONE/PLA.	PROGR.	REV.
IG51	04	E	CV	AB	IV140X	101	A
PROGETTAZIONE							
Rev.	Descrizione emissione	Redatto	Data	Verificato	Data	Progettista	Data
A00	Prima emissione	COCIV	25/07/2019	COCIV	25/07/2019	A. Mancarella	25/07/2019
							
Nota File: IG51-00-E-CV-TT-0C00-00-001 CUP: F81H920000000000							