




DALLA 01 scala 1:50 DALLA 02 scala 1:50 DALLA 03 scala 1:50 DALLA 04 scala 1:50 DALLA 05 scala 1:50 DALLA 06 scala 1:50 DALLA 07 scala 1:50 DALLA 08 scala 1:50 DALLA 09 scala 1:50 DALLA 10 scala 1:50 DALLA 11 scala 1:50 DALLA 12 scala 1:50

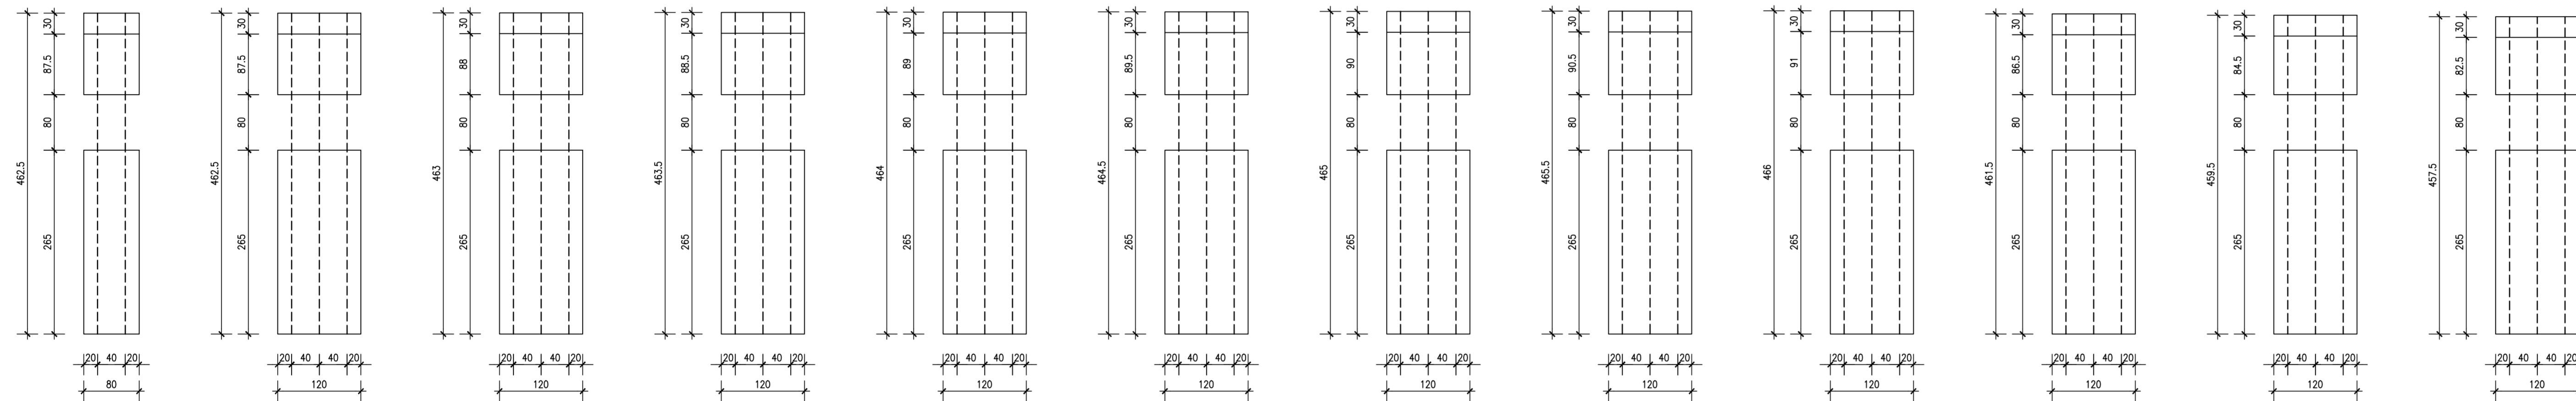

DALLA 13 scala 1:50 DALLA 14 scala 1:50 DALLA 15 scala 1:50 DALLA 16 scala 1:50 DALLA 17 scala 1:50 DALLA 18 scala 1:50 DALLA 19 scala 1:50 DALLA 20 scala 1:50 DALLA 21 scala 1:50 DALLA 22 scala 1:50 DALLA 23 scala 1:50 DALLA 24 scala 1:50

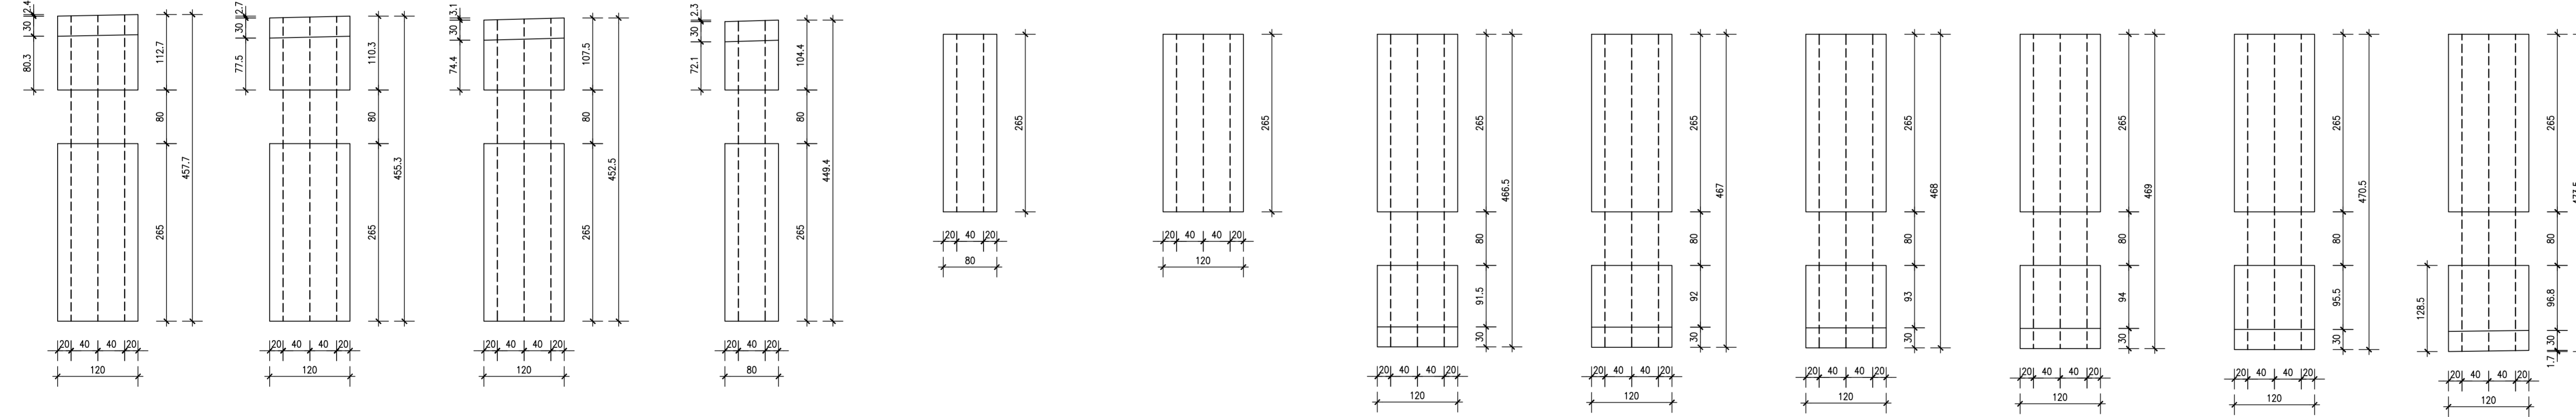

DALLA 25 scala 1:50 DALLA 26 scala 1:50 DALLA 27 scala 1:50 DALLA 28 scala 1:50 DALLA 29 scala 1:50 DALLA 30 scala 1:50 DALLA 31 scala 1:50 DALLA 32 scala 1:50 DALLA 33 scala 1:50 DALLA 34 scala 1:50 DALLA 35 scala 1:50

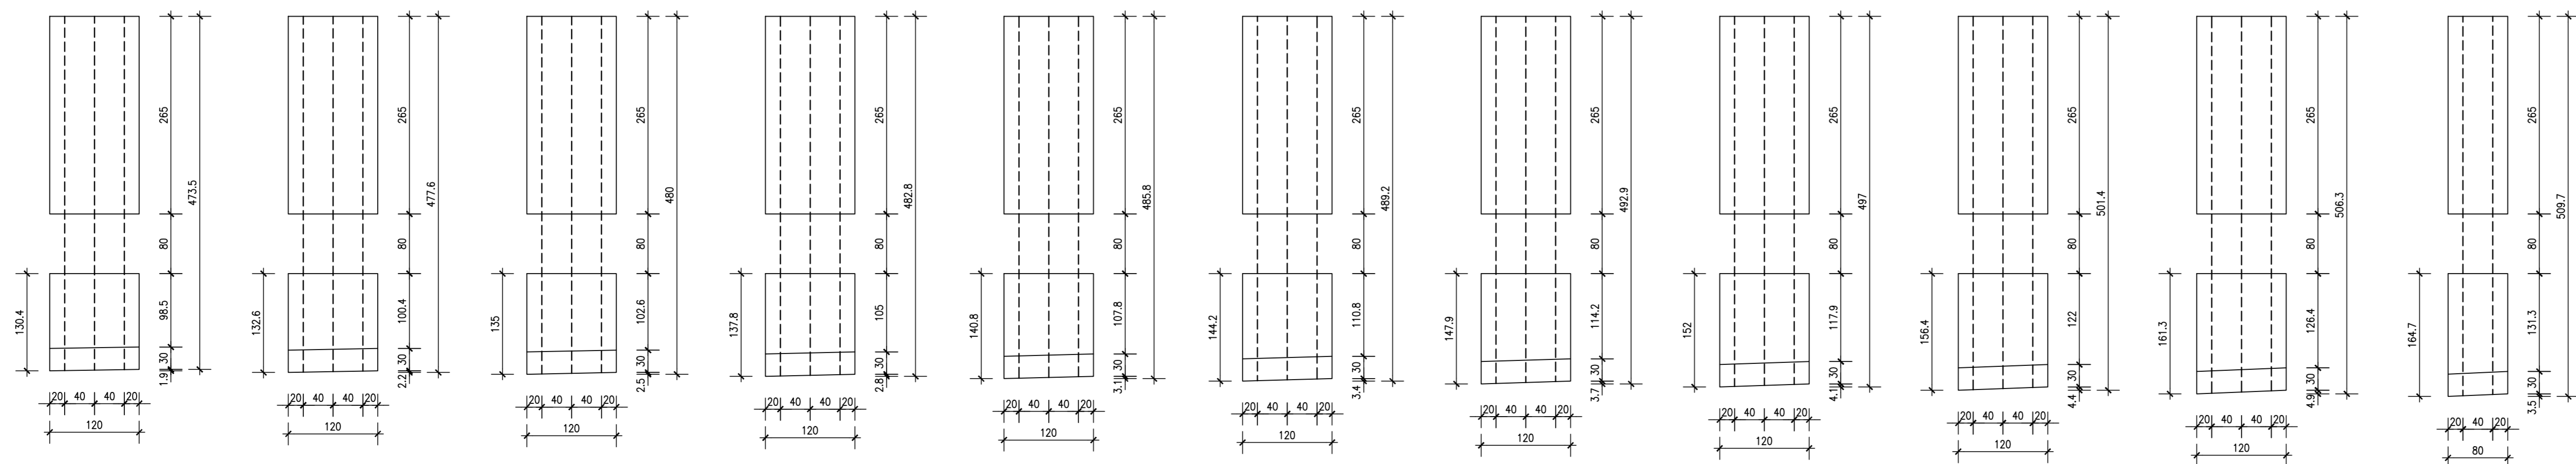

NOTA

Per la tabella materiali si fa riferimento all'elaborato IG51-00-E-CV-TT-0C00-00-001

COMMITTENTE:



ALTA Sorveglianza:



GENERAL CONTRACTOR:



INFRASTRUTTURE FERROVIARIE STRATEGICHE DEFINITE DALLA LEGGE OBIETTIVO N.443/01
TRATTA A.V./A.C. TERZO VALICO DEI GIOVI
PROGETTO ESECUTIVO

Cavalcaferrovia Sp 152 Linea III Valico
alla Pk 38+765 - Tratto 0
Carpenteria impalcato

Pianta dalle e abaco

GENERAL CONTRACTOR Cociv Via M. Messia		DIRETTORE LAVORI		SCALA: 1:50 - 1:100
COMMESSA IG51	LOTTO 04	FASE E	ENTE CV	TIPO DOC. AZ
OPERABISCIPLINA I1V140X		PROGR. 102	REV. A	
PROGETTAZIONE				
Rev.	Descrizione emissione	Redatto	Data	Verificato
A00	Prima emissione	COCIV	25/07/2019	COCIV
				Data
				Progettista
				Data
				25/07/2019
 Dott. Ing. A. Marcella Gruppo Ferrovie dello Stato Italiane A. 6271 R				
Nome File: IG51-00-E-CV-TT-0C00-00-001 CUP: F31H62000000000				