PIANTA CONTROVENTI INFERIORI scala 1:25

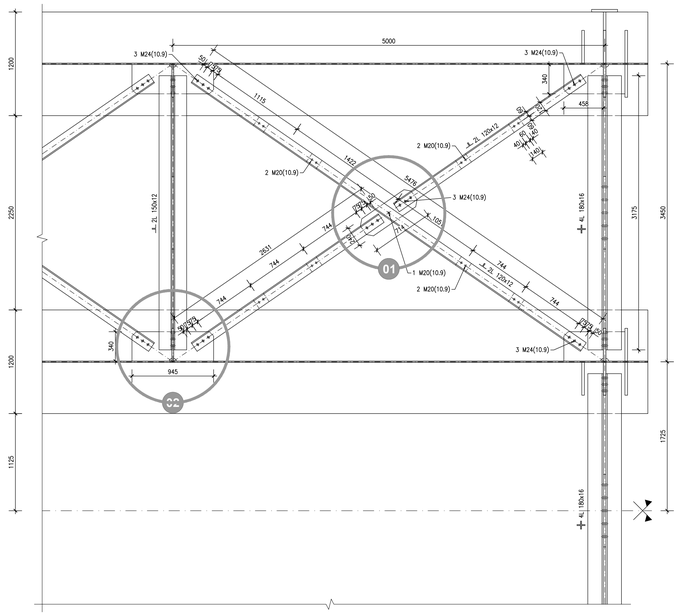

DETTAGLIO "01" scala 1:10

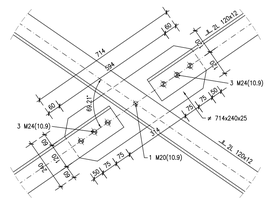

DETTAGLIO "02" scala 1:10

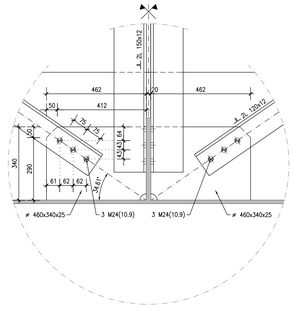

PIANTA CONTROVENTI SUPERIORI scala 1:25

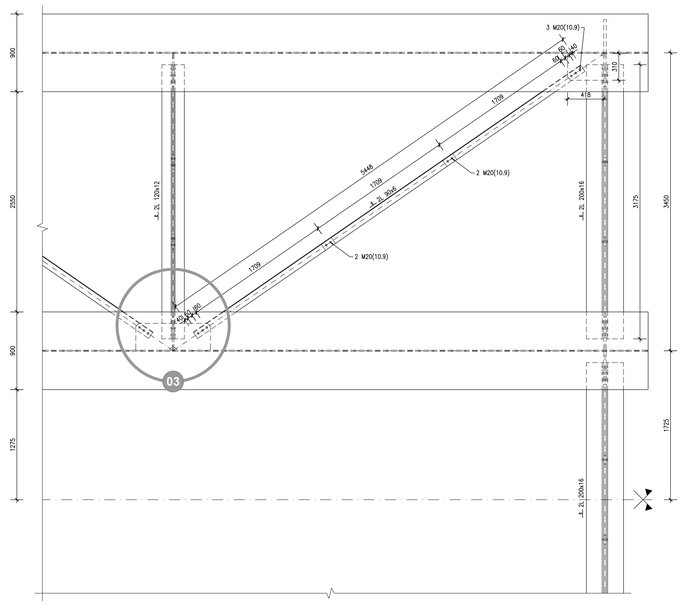

DETTAGLIO "03" scala 1:10

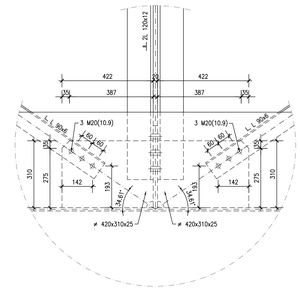

DIAFRAMMA "D1" scala 1:25

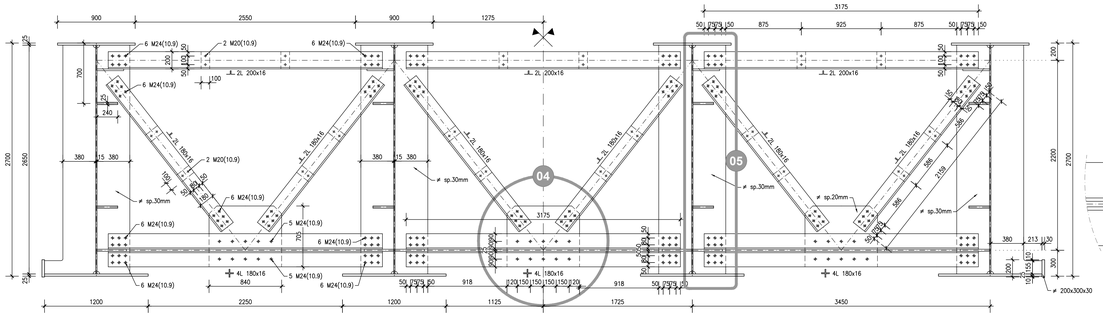

DETTAGLIO "04" scala 1:10

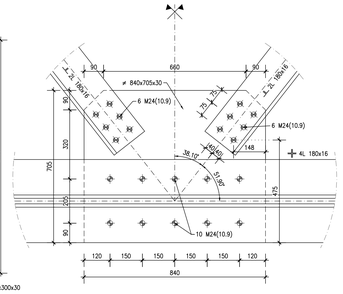

DETTAGLIO "06" scala 1:10

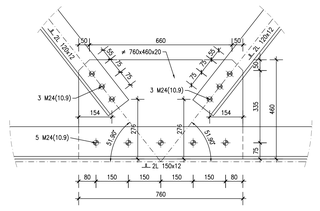

DETTAGLIO "08" scala 1:10

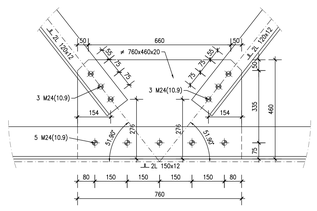

DIAFRAMMA "D2" scala 1:25

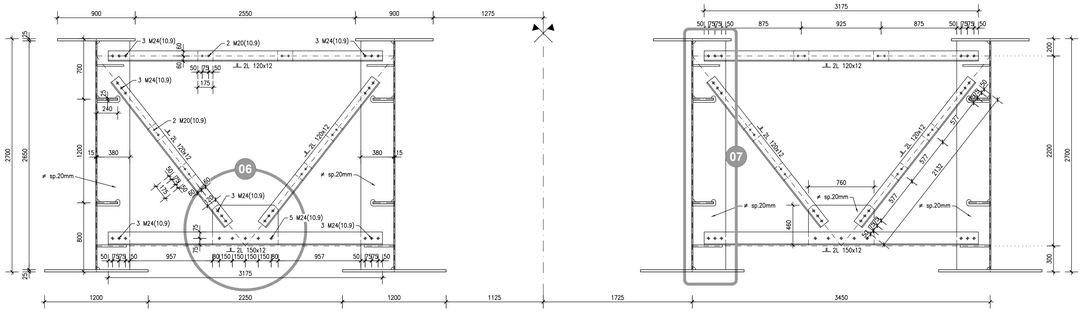

DETTAGLIO "05" scala 1:10

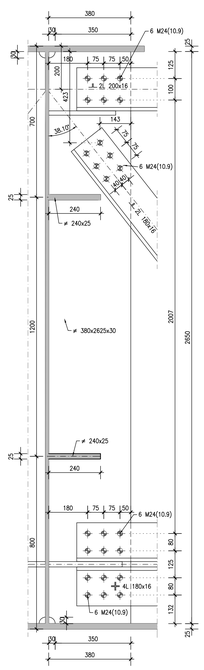

DETTAGLIO "07" scala 1:10

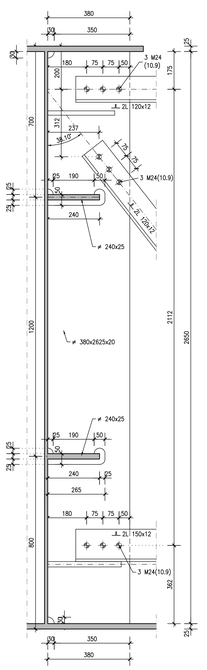

DETTAGLIO "09" scala 1:10

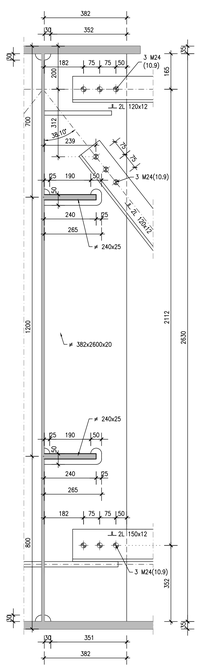

DIAFRAMMA "D3" scala 1:25

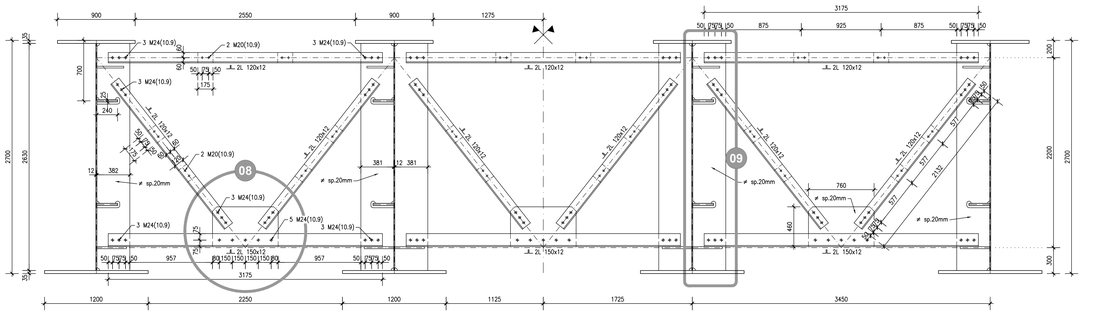

GEOMETRIA DI RIFERIMENTO

Le dimensioni indicate nel disegno si riferiscono alla configurazione "ideale" della struttura e dovranno essere riadattate in fase costruttiva in funzione della soluzione tecnica adottata per il conferimento delle monte.

NOTA

Per la tabella materiali si fa riferimento all'elaborato
IG51-00-E-CV-TT-0C00-00-001

COMMITTENTE:

RFI RETE FERROVIARIA ITALIANA
GRUPPO FERROVIE DELLO STATO ITALIANE

ALTA SORVEGLIANZA:

ITALFERR
GRUPPO FERROVIE DELLO STATO ITALIANE

GENERAL CONTRACTOR:

Consorzio Cociv
Ing. N. Mastro

DIRETTORE LAVORI

SCALA: varie

INFRASTRUTTURE FERROVIARIE STRATEGICHE DEFINITE DALLA LEGGE OBIETTIVO N.443/01

TRATTA A.V./A.C. TERZO VALICO DEI GIOVI
PROGETTO ESECUTIVO

Cavalcaferrovia Sp 152 Linea III Valico
alla Pk 38+765 - Tratto 0

Carpenteria Impalcato

Controventi E Traversi

COMMESSA	LOTTO	FASE	ENTE	TIPO DOC.	OPERA/DISCIPLINA	PROGR.	REV.
I G 5 1	0 4	E	C V	B Z	I V 1 4 0 X	1 0 1	A

PROGETTAZIONE

Rev.	Descrizione emissione	Redatto	Data	Verificato	Data	Progettista Integratore	Data	IL PROGETTISTA
A00	Prima emissione	COCIV	25/07/2019	COCIV	25/07/2019	A. Mancarella	25/07/2019	Dott. Ing. Andrea Mancarella Ordine degli Ingegneri della Prov. TO n. 6271 A

n. Elab. | Nome File: IG51-04-E-CV-BZ-IV14-0X-101-A00 | CUP: F81H92000000008

Consorzio

Scala di plot: 1: