

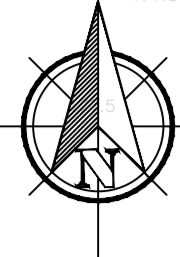


PLANIMETRIA DI PROGETTO IV14 scala 1:1000


COMUNE:
NOVI LIGURE

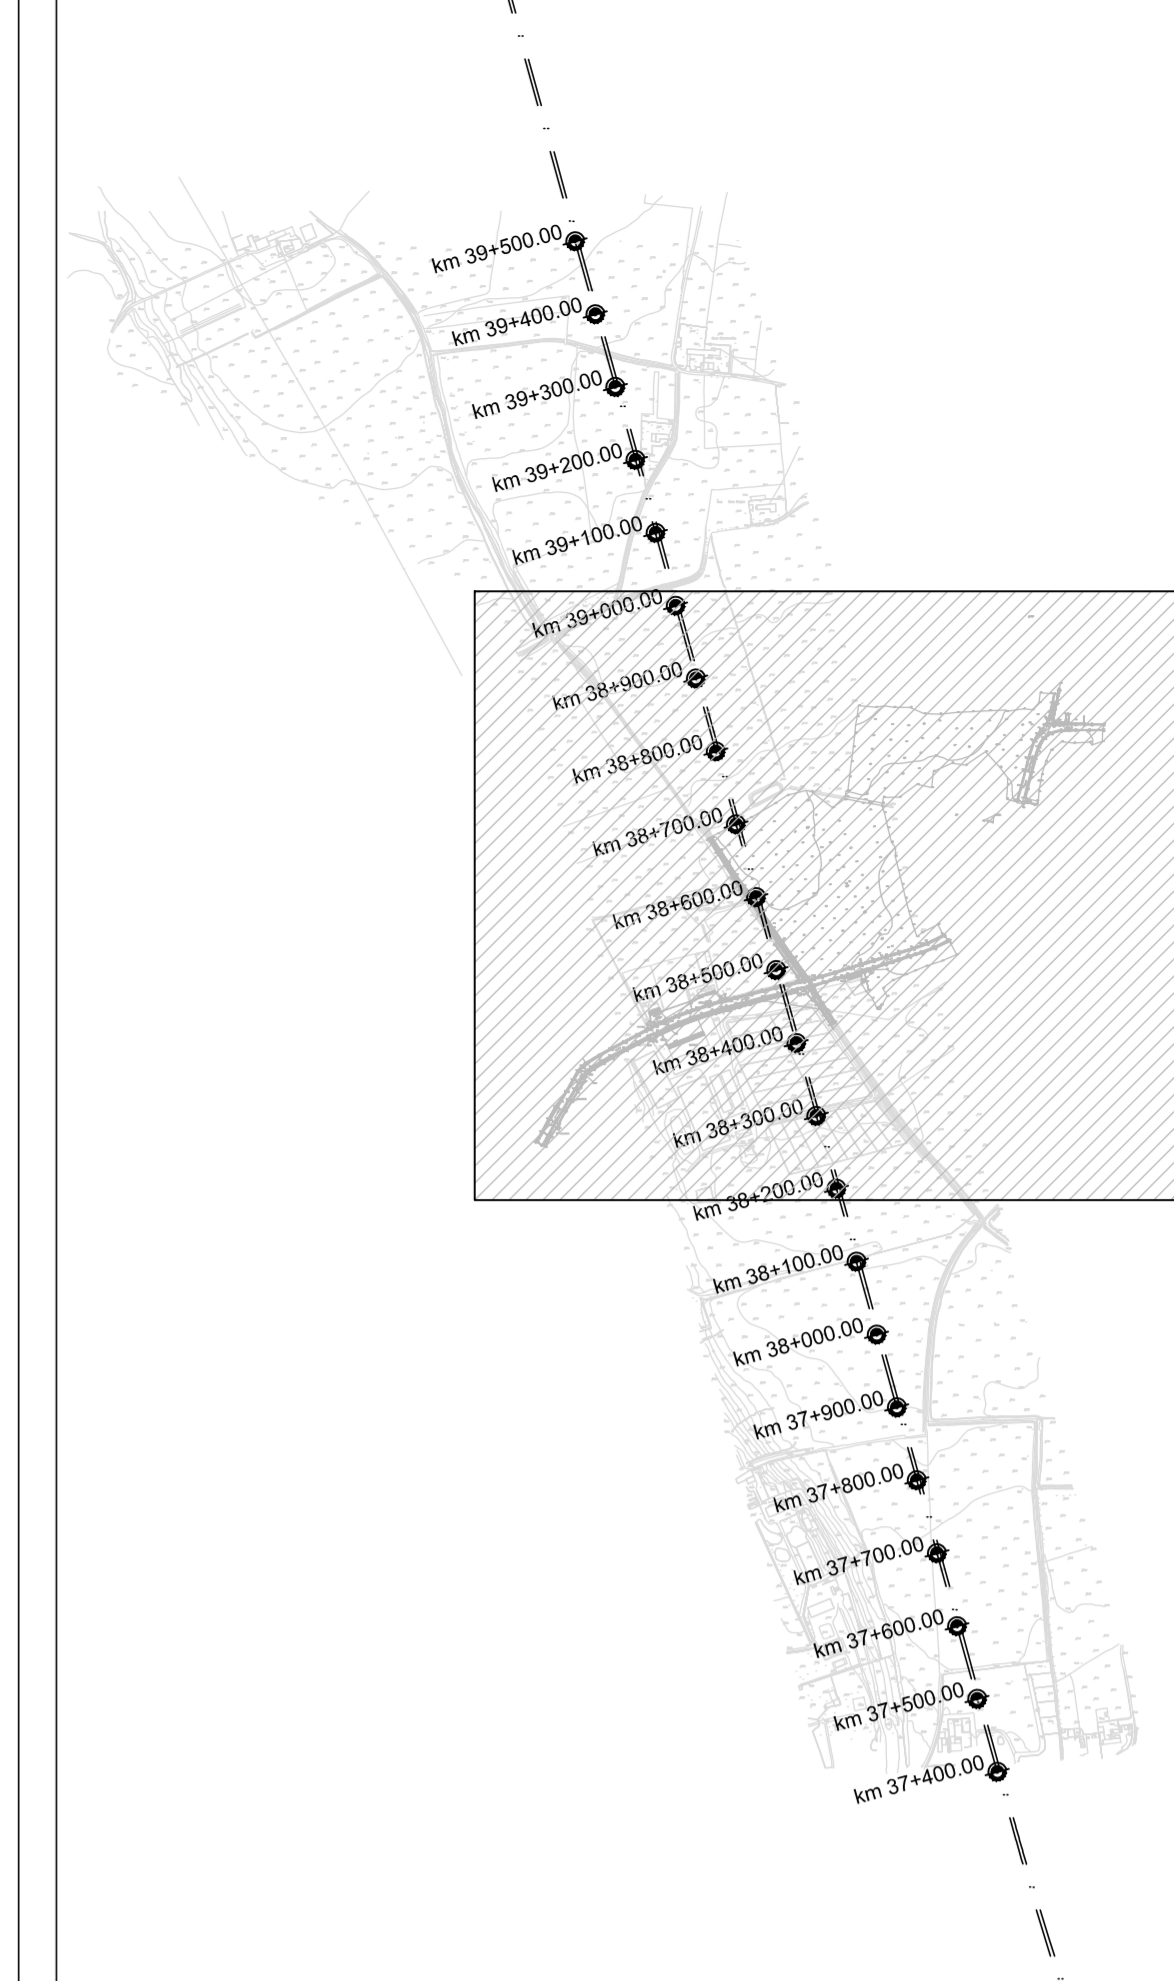

QUADRO D'INSIEME

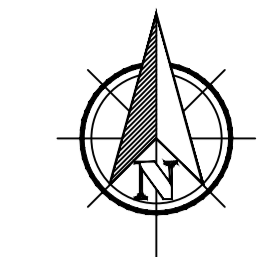

COMMITTENTE:  **RFI**
RETE FERROVIARIA ITALIANA
GRUPPO FERROVIE DELLO STATO ITALIANE

ALTA Sorveglianza:  **ITALFERR**
GRUPPO FERROVIE DELLO STATO ITALIANE

GENERAL CONTRACTOR:  **COClV**
Gruppo CoClV

INFRASTRUTTURE FERROVIARIE STRATEGICHE DEFINITE DALLA
LEGGE OBIETTIVO N.443/01

TRATTA A.V./A.C. TERZO VALICO DEI GIOVI
PROGETTO ESECUTIVO

Cavalcaferrovia Sp 152 Linea III Valico
alla Pk 38+765 - Tratto 0

Planimetria Generale

GENERAL CONTRACTOR: **CoClV**
Via N. Mezzo

DIRETTORE LAVORI:

SCALE: 1:1000

COMMESSA	LOTTO	FASE	ENTE	TIPO DOC.	OPERA/DISCIPLINA	PROG.	REV.
I 651	04	E	CV	P7	I V 14 0 X	1 0 1	A

PROGETTAZIONE

Rev.	Descrizione emissione	Redatto	Data	Verificato	Data	Progettista	Data
ADD	Prima emissione	COClV	25/07/2019	COClV	25/07/2019	A. Mancanta	25/07/2019

 **COClV**
Gruppo CoClV
Via N. Mezzo 10
I-16121 R

In: EMB

Nome File: I01TALC.C0171V14.001.A00
CLP: F81H200000008

Scala 9 su 1