


PROFILO LONGITUDINALE scala 1:200

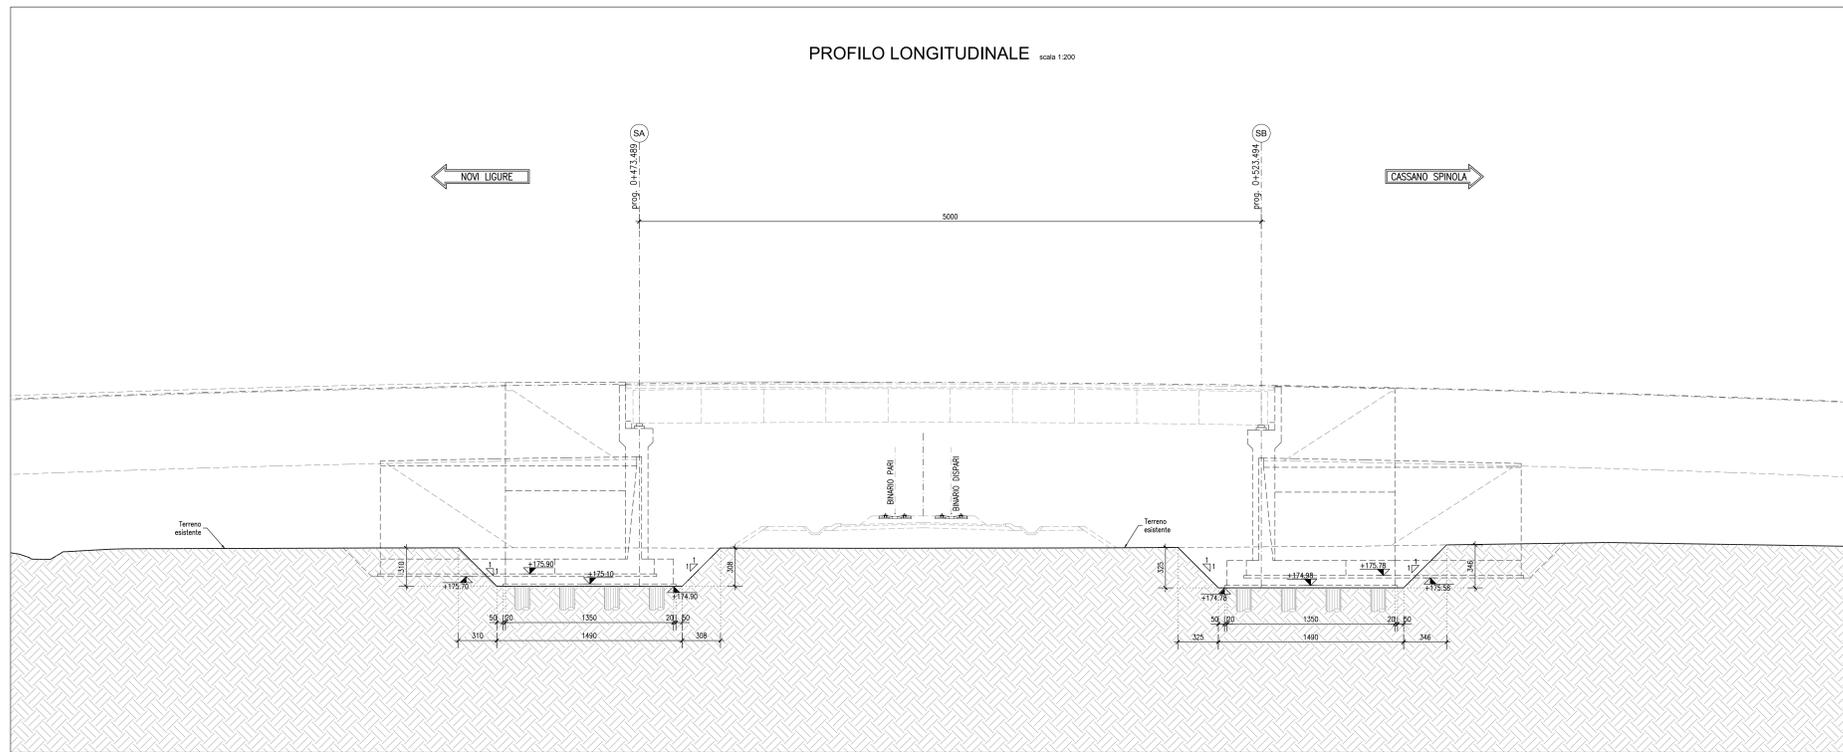

PIANTA SCAVI E FONDAZIONI scala 1:200


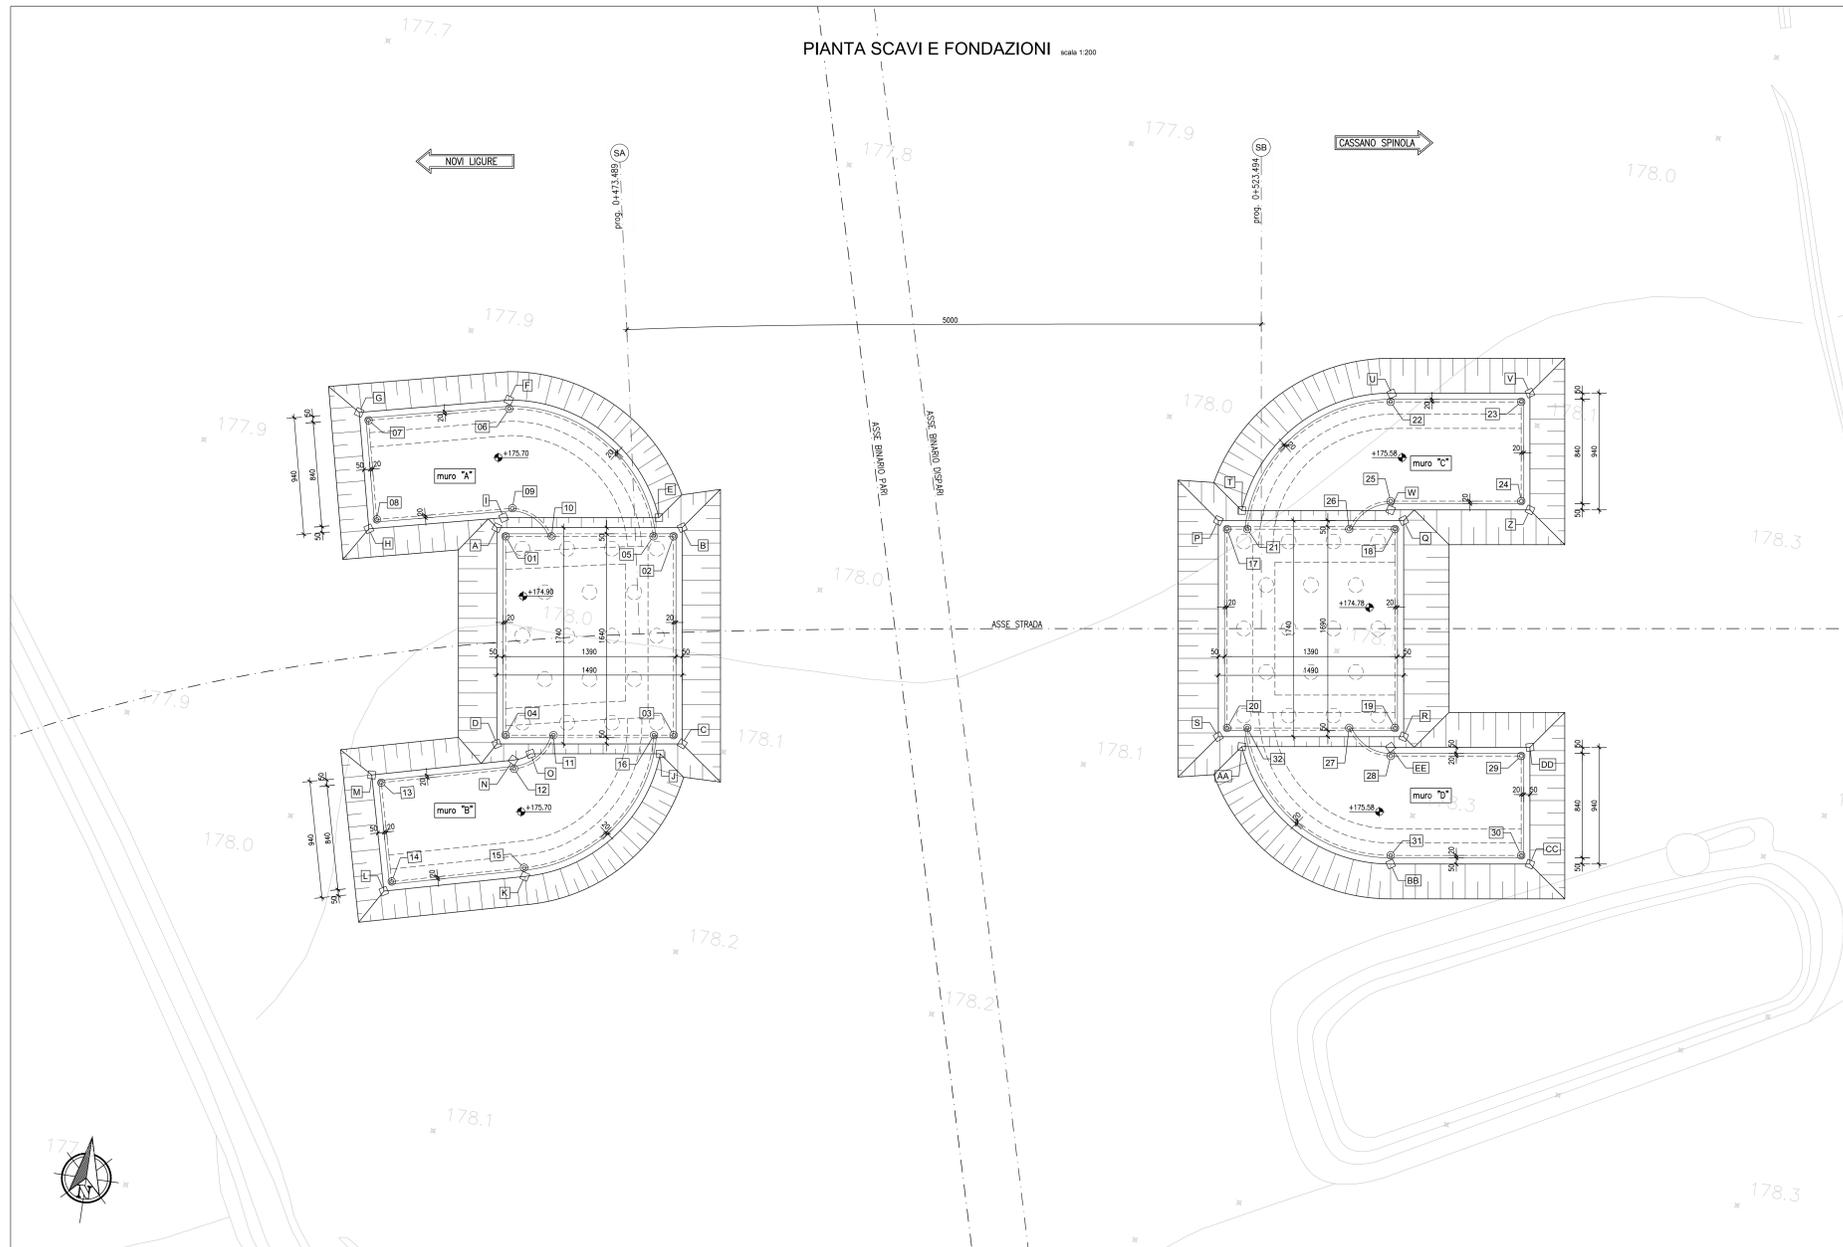


TABELLA TRACCIAMENTO SCAVI

PUNTO	X	Y	QUOTA FONDO SCAVO
A	46661.03	187098.81	+174.90
B	46675.77	187100.98	+174.90
C	46678.29	187083.76	+174.90
D	46663.55	187081.60	+174.90
E	46673.80	187101.50	+175.70
F	46660.48	187109.11	+175.70
G	46648.73	187106.38	+175.70
H	46650.86	187097.22	+175.70
I	46661.46	187099.69	+175.70
J	46676.66	187082.71	+175.70
K	46667.32	187071.37	+175.70
L	46656.29	187068.56	+175.70
M	46653.96	187077.66	+175.70
N	46665.05	187080.49	+175.70
O	46666.36	187081.20	+175.70
P	46718.33	187107.80	+174.78
Q	46733.07	187109.97	+174.78
R	46735.60	187092.75	+174.78
S	46720.85	187090.59	+174.78
T	46720.08	187108.87	+175.58
U	46735.54	187119.96	+175.58
V	46741.62	187121.58	+175.58
W	46742.99	187112.28	+175.58
Z	46731.91	187110.66	+175.58
AA	46722.83	187090.07	+175.58
BB	46736.05	187082.46	+175.58
CC	46747.13	187084.08	+175.58
DD	46745.76	187093.38	+175.58
EE	46734.68	187091.76	+175.58

TABELLA TRACCIAMENTO FONDAZIONI

PUNTO	X	Y	QUOTA IMPOSTA FONDAZIONE
01	46661.82	187098.22	+175.10
02	46675.18	187100.18	+175.10
03	46677.50	187084.35	+175.10
04	46664.14	187082.39	+175.10
05	46673.58	187099.95	+175.90
06	46660.62	187108.42	+175.90
07	46649.57	187105.86	+175.90
08	46651.38	187098.06	+175.90
09	46662.03	187100.54	+175.90
10	46665.48	187098.76	+175.90
11	46667.96	187082.95	+175.90
12	46665.21	187079.81	+175.90
13	46654.81	187077.16	+175.90
14	46656.79	187069.41	+175.90
15	46667.15	187072.05	+175.90
16	46675.95	187084.12	+175.90
17	46719.12	187107.21	+174.98
18	46732.48	187109.17	+174.98
19	46734.80	187093.34	+174.98
20	46721.44	187091.38	+174.98
21	46720.73	187107.45	+175.78
22	46730.64	187119.26	+175.78
23	46741.03	187120.79	+175.78
24	46742.19	187112.87	+175.78
25	46731.81	187111.35	+183.05
26	46728.83	187108.64	+183.05
27	46731.15	187092.81	+183.05
28	46734.78	187091.07	+183.05
29	46745.17	187092.59	+175.78
30	46746.33	187084.67	+175.78
31	46735.94	187083.15	+175.78
32	46723.06	187091.62	+175.78

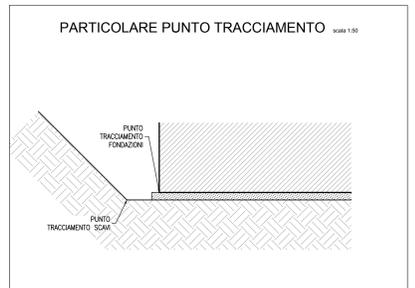

**NOTA**  
Per la tabella materiali si fa riferimento all'elaborato IG51-00-E-CV-TT-0C00-00-001

COMMITTENTE: **RFI** RETE FERROVIARIA ITALIANA GRUPPO FERROVIE DELLO STATO ITALIANE

ALTA Sorveglianza: **ITALFERR** GRUPPO FERROVIE DELLO STATO ITALIANE

GENERAL CONTRACTOR: **COCLV**

INFRASTRUTTURE FERROVIARIE STRATEGICHE DEFINITE DALLA LEGGE OBIETTIVO N.443/01  
TRATTA A.V./A.C. TERZO VALICO DEI GIOVI  
PROGETTO ESECUTIVO

Cavalcaferrovia Sp 152 Linea III Valico alla Pk 38+765 - Tratto 0

Pianta Scavi E Tracciamento Opere

GENERAL CONTRACTOR <b>Cociv</b> Via M. Mello	DIRETTORE LAVORI	SCALA: 1:200
--	------------------	-----------------

COMMESSA	LOTTO	FASE	ENTE	TIPO DOC.	OPERACDISCIPLINA	PROGR.	REV.
IG51	04	E	CV	P9	IV140X	101	A

Rev.	Descrizione emissione	Redatto	Data	Verificato	Data	Progettista	Data	IL PROGETTISTA
AD0	Prima emissione	COCIV	25/07/2019	COCIV	25/07/2019	A. Marconella	25/07/2019	

Nome File: IG51-00-E-CV-TT-0C00-00-001  
CLP: FS11-02200000000