

# TRATTA A.V./A.C. - TERZO VALICO

COMMITTENTE:



ALTA SORVEGLIANZA:



GENERAL CONTRACTOR:



INFRASTRUTTURE FERROVIARIE STRATEGICHE DEFINITE DALLA LEGGE OBIETTIVO N.443/01

TRATTA A.V./A.C. TERZO VALICO DEI GIOVI  
PROGETTO ESECUTIVO

Tratta A.V./A.C. TERZO VALICO DEI GIOVI  
Avanzamento istruttorie V.A. ai sensi dell'art. 185 del D.Lgs 163 del 2006

Corografia e schematico di linea


GENERAL CONTRACTOR		DIRETTORE LAVORI		SCALA:
Consorzio <b>Cociv</b> Ing. N. Meistro				varie

COMMESSA	LOTTO	FASE	ENTE	TIPO DOC.	OPERA/DISCIPLINA	PROGR.	REV.
IG51	00	E	CV	AZ	OC0000	005	C

Rev.	Descrizione emissione	Redatto	Data	Verificato	Data	Progettista Integratore	Data	IL PROGETTISTA
A00	Prima emissione	COCIV	01/08/2016	COCIV	01/08/2016	A. Mancarella	01/08/2016	 Dott. Ing. A. Mancarella Ordine Ingegneri Prov. TO n. 6271 R
B00	Revisione generale	COCIV	05/06/2017	COCIV	05/06/2017	A. Mancarella	05/06/2017	
C00	Revisione generale	COCIV	29/07/2019	COCIV	29/07/2019	A. Mancarella	29/07/2019	

n. Elab. \_\_\_\_\_ Nome File: IG51-00-E-CV-AZ-OC00-00-005-C00  
CUP: F81H92000000008

SCHEMATICO DI LINEA

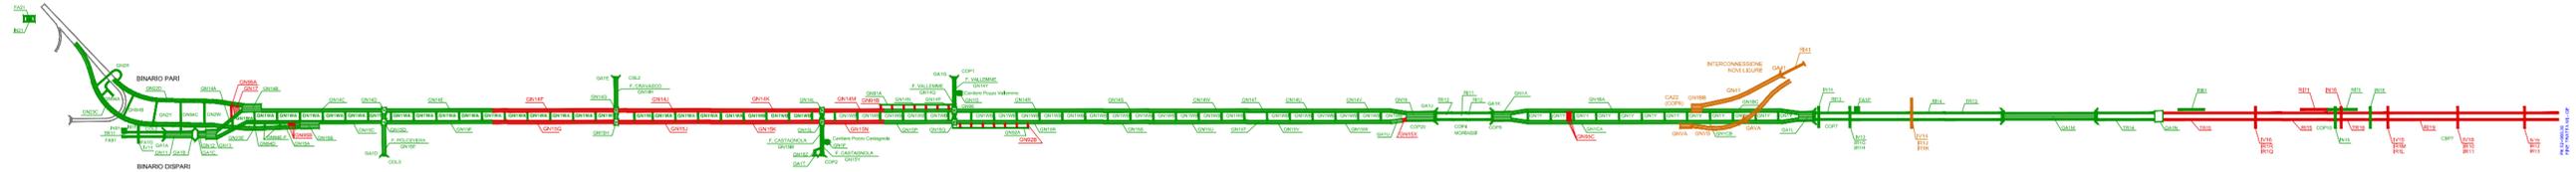

LEGENDA:

- Opere/Cantieri istruiti ai sensi dell'art. 185 del D.Lgs. n. 163/2006 (ID\_VIP: 2194, 2668, 2961, 3103)
- Opere trasmesse e da istruire ai sensi dell'art. 185 del D.Lgs. n. 163/2006 (ID\_VIP: 2668, Opere 4° Lotto)
- Opere in progettazione
- Variante Interconnessione di Novi Ligure alternativa allo Shunt (Delibera Cipe n. 82 del 2017)

COROGRAFIA  
Scala 1:50000

