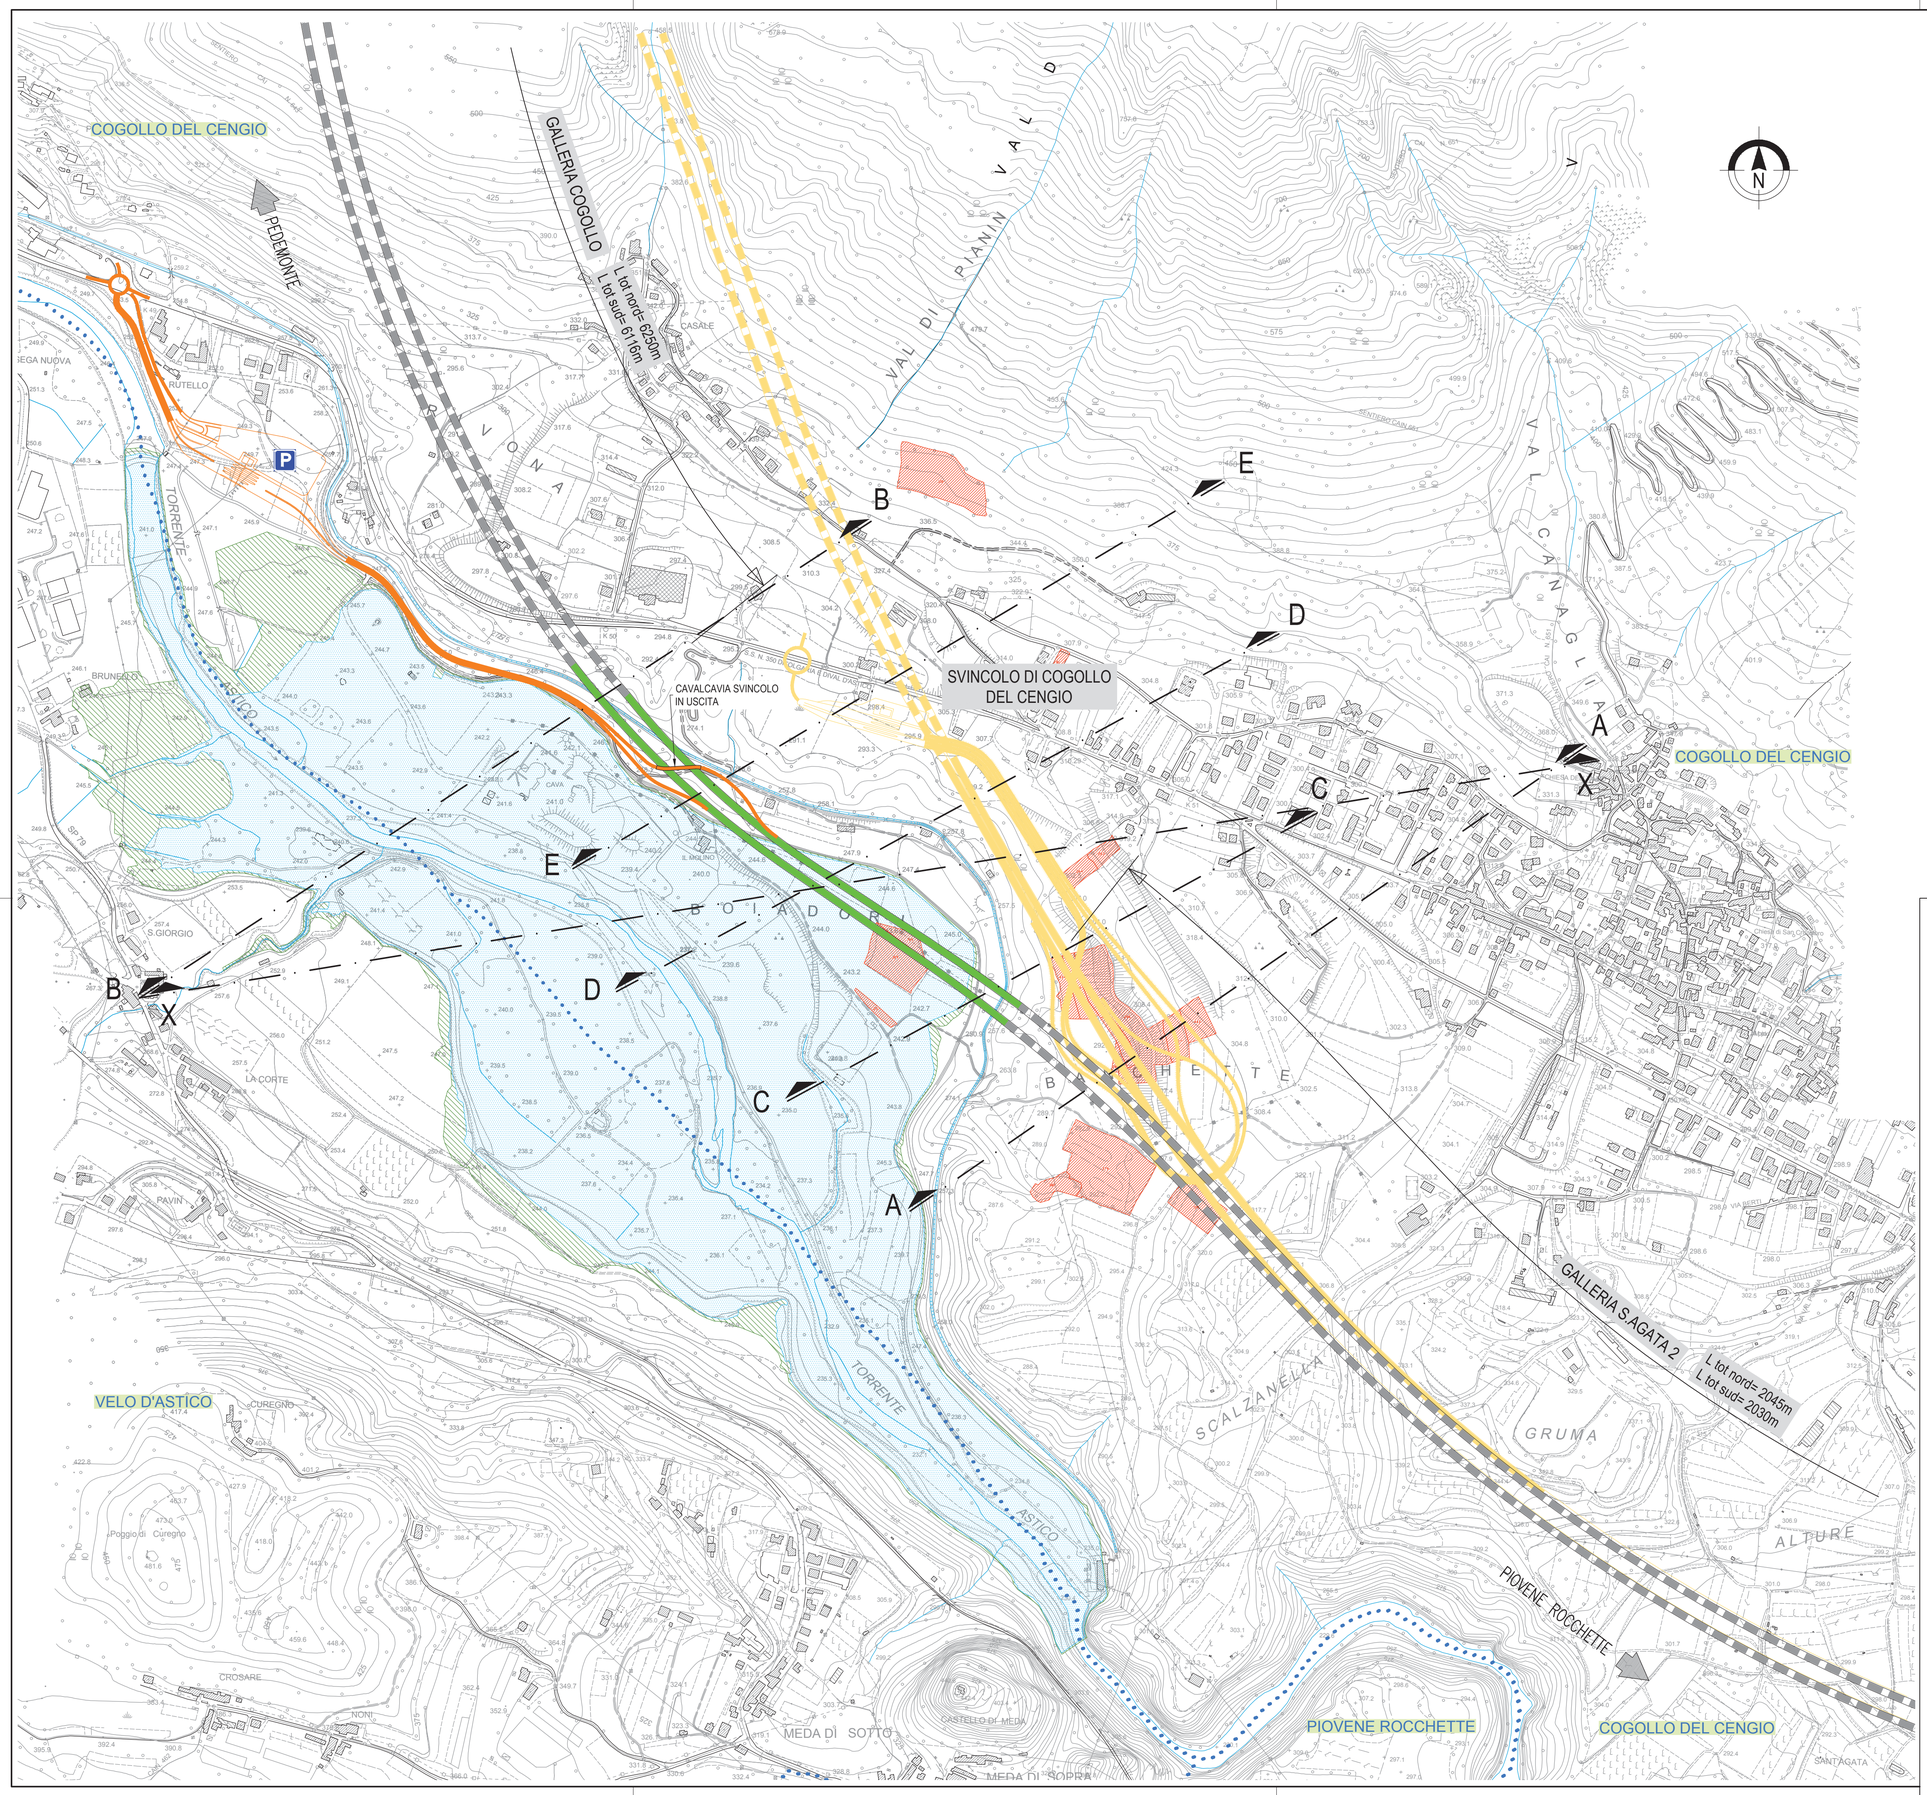

LEGENDA

- TOPONOMASTICA
  - CONFINI COMUNALI
  - COGOLLO DEL CENGIO — AMBITO COMUNALE
- AUTOSTRADA
  - TRATTO IN GALLERIA
  - TRATTO IN RILEVATO
  - TRATTO IN TRINCEA
- SVINCOLI
  - TRATTO IN GALLERIA
  - TRATTO ALL'APERTO
  - ASSI PROGETTO DEFINITIVO
  - PARTICELLE CON VINCOLO USO CIVICO
- FUTURO BACINO DI MEDA
  - AREE SOGGETTE AD ALLAGAMENTO DURANTE LE PIENE MAGGIORI SOLAMENTE IN CASO DI FALLANZA DELLA MANOVRA ALLO SBARRAMENTO TRA QUOTA 246.0 m e 247,0 m. s.m.m.
  - AREE SEMPRE ALLAGATE - LIVELLO DI NORMALE REGOLAZIONE A QUOTA 245,5 m s.m.m.

0 100 200 300 400 500m

A4autostrada
Brescia| Verona| Vicenza| Padova

RINA CERTIFIED MANAGEMENT SYSTEM
ISO 9001 - ISO 14001
BS OHSAS 18001 - SA 8000

AUTOSTRADA VALDASTICO
A31 NORD

1° LOTTO
Piovene Rocchette - Valle dell'Astico

PROGETTO DEFINITIVO

CUP	G21B1 30006 60005
WBS	B25.A31NL1
COMMESSA	J16L1

COMMITTENTE
A4autostrada Brescia| Verona| Vicenza| Padova

FUNZIONE PROGETTO VALDASTICO

CAPO COMMESSA PER LA PROGETTAZIONE
Dott. Ing. Pier Mauro Masoli

PRESTATORE DI SERVIZI:
CONSORZIO RAETIA
RAPPRESENTANTE: Dott. Ing. Alberto Scotti

RESPONSABILE DELL'INTEGRAZIONE TRA LE PRESTAZIONI SPECIALISTICHE:
Tecnital - Dott. Ing. Alberto Renso
ORDINE DEGLI INGEGNERI VERONA E PADOVA Dott. Ing. ANDREA REALE

PROGETTAZIONE:
ORDINE DEGLI INGEGNERI VERONA E PADOVA Dott. Ing. ANDREA REALE

ELABORATO: ANALISI DELLE INDICAZIONI DEL MIBAC E DELLA REGIONE VENETO
Progetto stradale
Soluzione A
Planimetria

Progressivo: 22 02 01 001 01 — Rev.

Rev.	Data	Descrizione	Redazione	Controllo	Approvazione
00	MARZO 2019	PRIMA EMISSIONE	TECHNITAL	V.REALE	A.RENSO
01	LUGLIO 2019	Indicazioni del Committente	TECHNITAL	V.REALE	A.RENSO

SCALA: 1:5.000

NOME FILE: J16L1_22_02_01_001_0101_0PD_01.dwg

CIR.	PROGR.	FG.	LIV.	REV.
J16L1_22_02_01_001_0101_0PD_01				

IL PRESENTE DOCUMENTO NON POTRA' ESSERE COPIATO, RIPRODOTTO O ALTRIMENTI PUBBLICATO, IN TUTTO O IN PARTE, SENZA IL CONSENSO SCRITTO DELLA AUTOSTRADA BS-VR-VI-PD S.P.A. OGNI UTILIZZO NON AUTORIZZATO SARA' PERSEGUITO A NORMA DI LEGGE.
THIS DOCUMENT MAY NOT BE COPIED, REPRODUCED OR PUBLISHED, EITHER IN PART OR IN ITS ENTIRETY, WITHOUT THE WRITTEN PERMISSION OF AUTOSTRADA BRESCIA-VERONA-VICENZA-PADOVA S.P.A. UNAUTHORIZED USE WILL BE PROSECUTE BY LAW.