SEZ. 100
PROGR. 3925.000

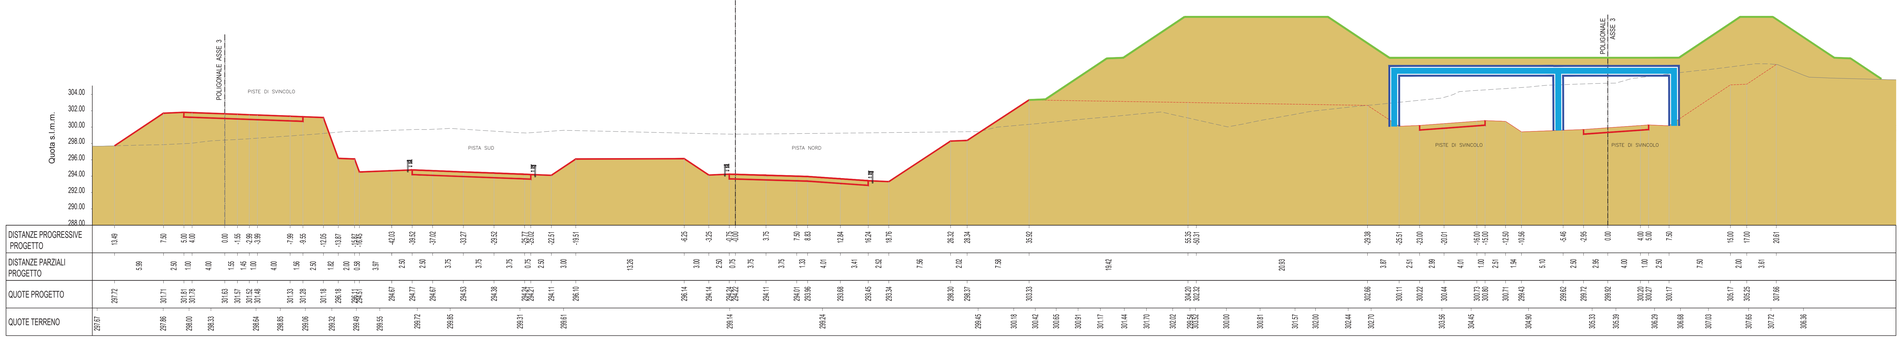

0 5 10 15 20 25m

SEZ. 109
PROGR. 4150.000

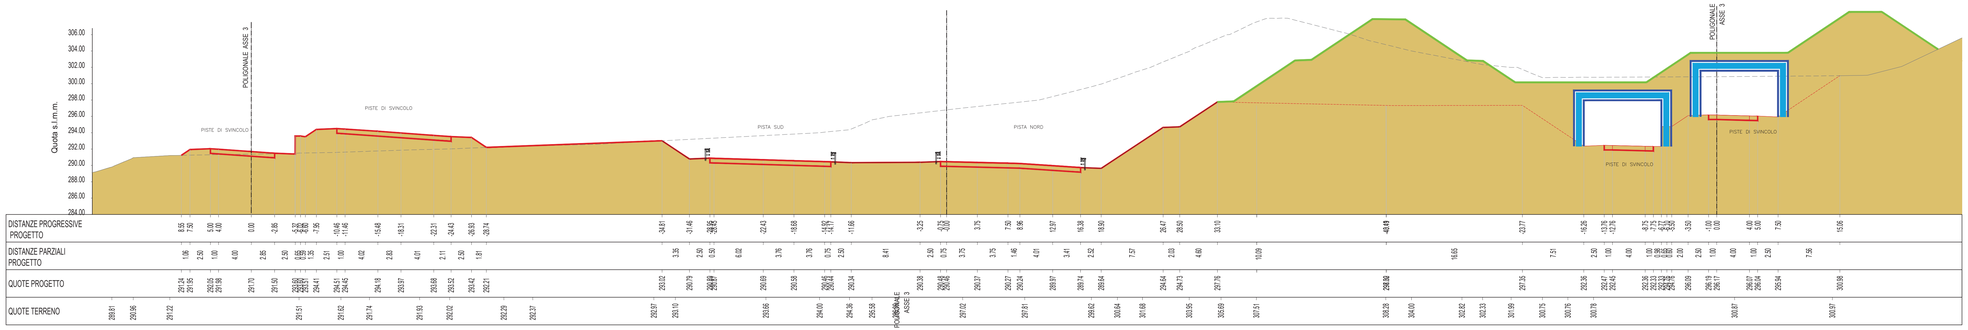

A4autostrada
Brescia| Verona| Vicenza| Padova

RINA
CERTIFIED MANAGEMENT SYSTEM
ISO 9001 - ISO 14001
ISO 45001 - ISO 50001

AUTOSTRADA VALDASTICO
A31 NORD

1° LOTTO
Piovene Rocchette - Valle dell'Astico

PROGETTO DEFINITIVO

CUP	G21B1 30006 60005
WBS	B25.A31N.L1
COMMESSA	J16L1

COMMITTENTE

A4autostrada
Brescia| Verona| Vicenza| Padova

FUNZIONE PROGETTO VALDASTICO

CAPO COMMESSA PER LA PROGETTAZIONE
Dott. Ing. Pier Mauro Masoli

PRESTATORE DI SERVIZI:
CONSORZIO RAETIA

RAPPRESENTANTE: Dott. Ing. Alberto Scotti

RESPONSABILE DELL'INTEGRAZIONE TRA LE PRESTAZIONI SPECIALISTICHE:
Tecnico Ing. Andrea Renso

PROGETTAZIONE:

ELABORATO: ANALISI DELLE INDICAZIONI DEL MIBAC E DELLA REGIONE VENETO
Progetto stradale
Soluzione C
Sezioni trasversali - Tav. 1 di 2

Progressivo Rev.
22 02 03 004 00

Rev.	Data	Descrizione	Redazione	Controllo	Approvazione
00	MAR2019	PRIMA EMISSIONE	TECHNITAL	V.REALE	A.RENSO

SCALA: 1:250
NOME FILE: J16L1_22_02_03_004_0102_0PD_00.dwg
CIG PROGR. FG LIV. REV.
J16L1_22_02_03_004_0102_0PD_00

IL PRESENTE DOCUMENTO NON POTRA' ESSERE COPIATO, RIPRODOTTO O ALTRIMENTI PUBBLICATO, IN TUTTO O IN PARTE, SENZA IL CONSENSO SCRITTO DELLA AUTOSTRADA. SE VIENE UTILIZZATO NON AUTORIZZATO SARA' PERSEGUITO A NORMA DI LEGGE. THIS DOCUMENT MAY NOT BE COPIED, REPRODUCED OR PUBLISHED, EITHER IN PART OR IN ITS ENTIRETY, WITHOUT THE WRITTEN PERMISSION OF AUTOSTRADA BRESCIA-VERONA-VICENZA-PADOVA S.P.A., UNAUTHORIZED USE WILL BE PROSECUTED BY LAW.